



PODÉLNÝ ŘEZ B-B M 1:25

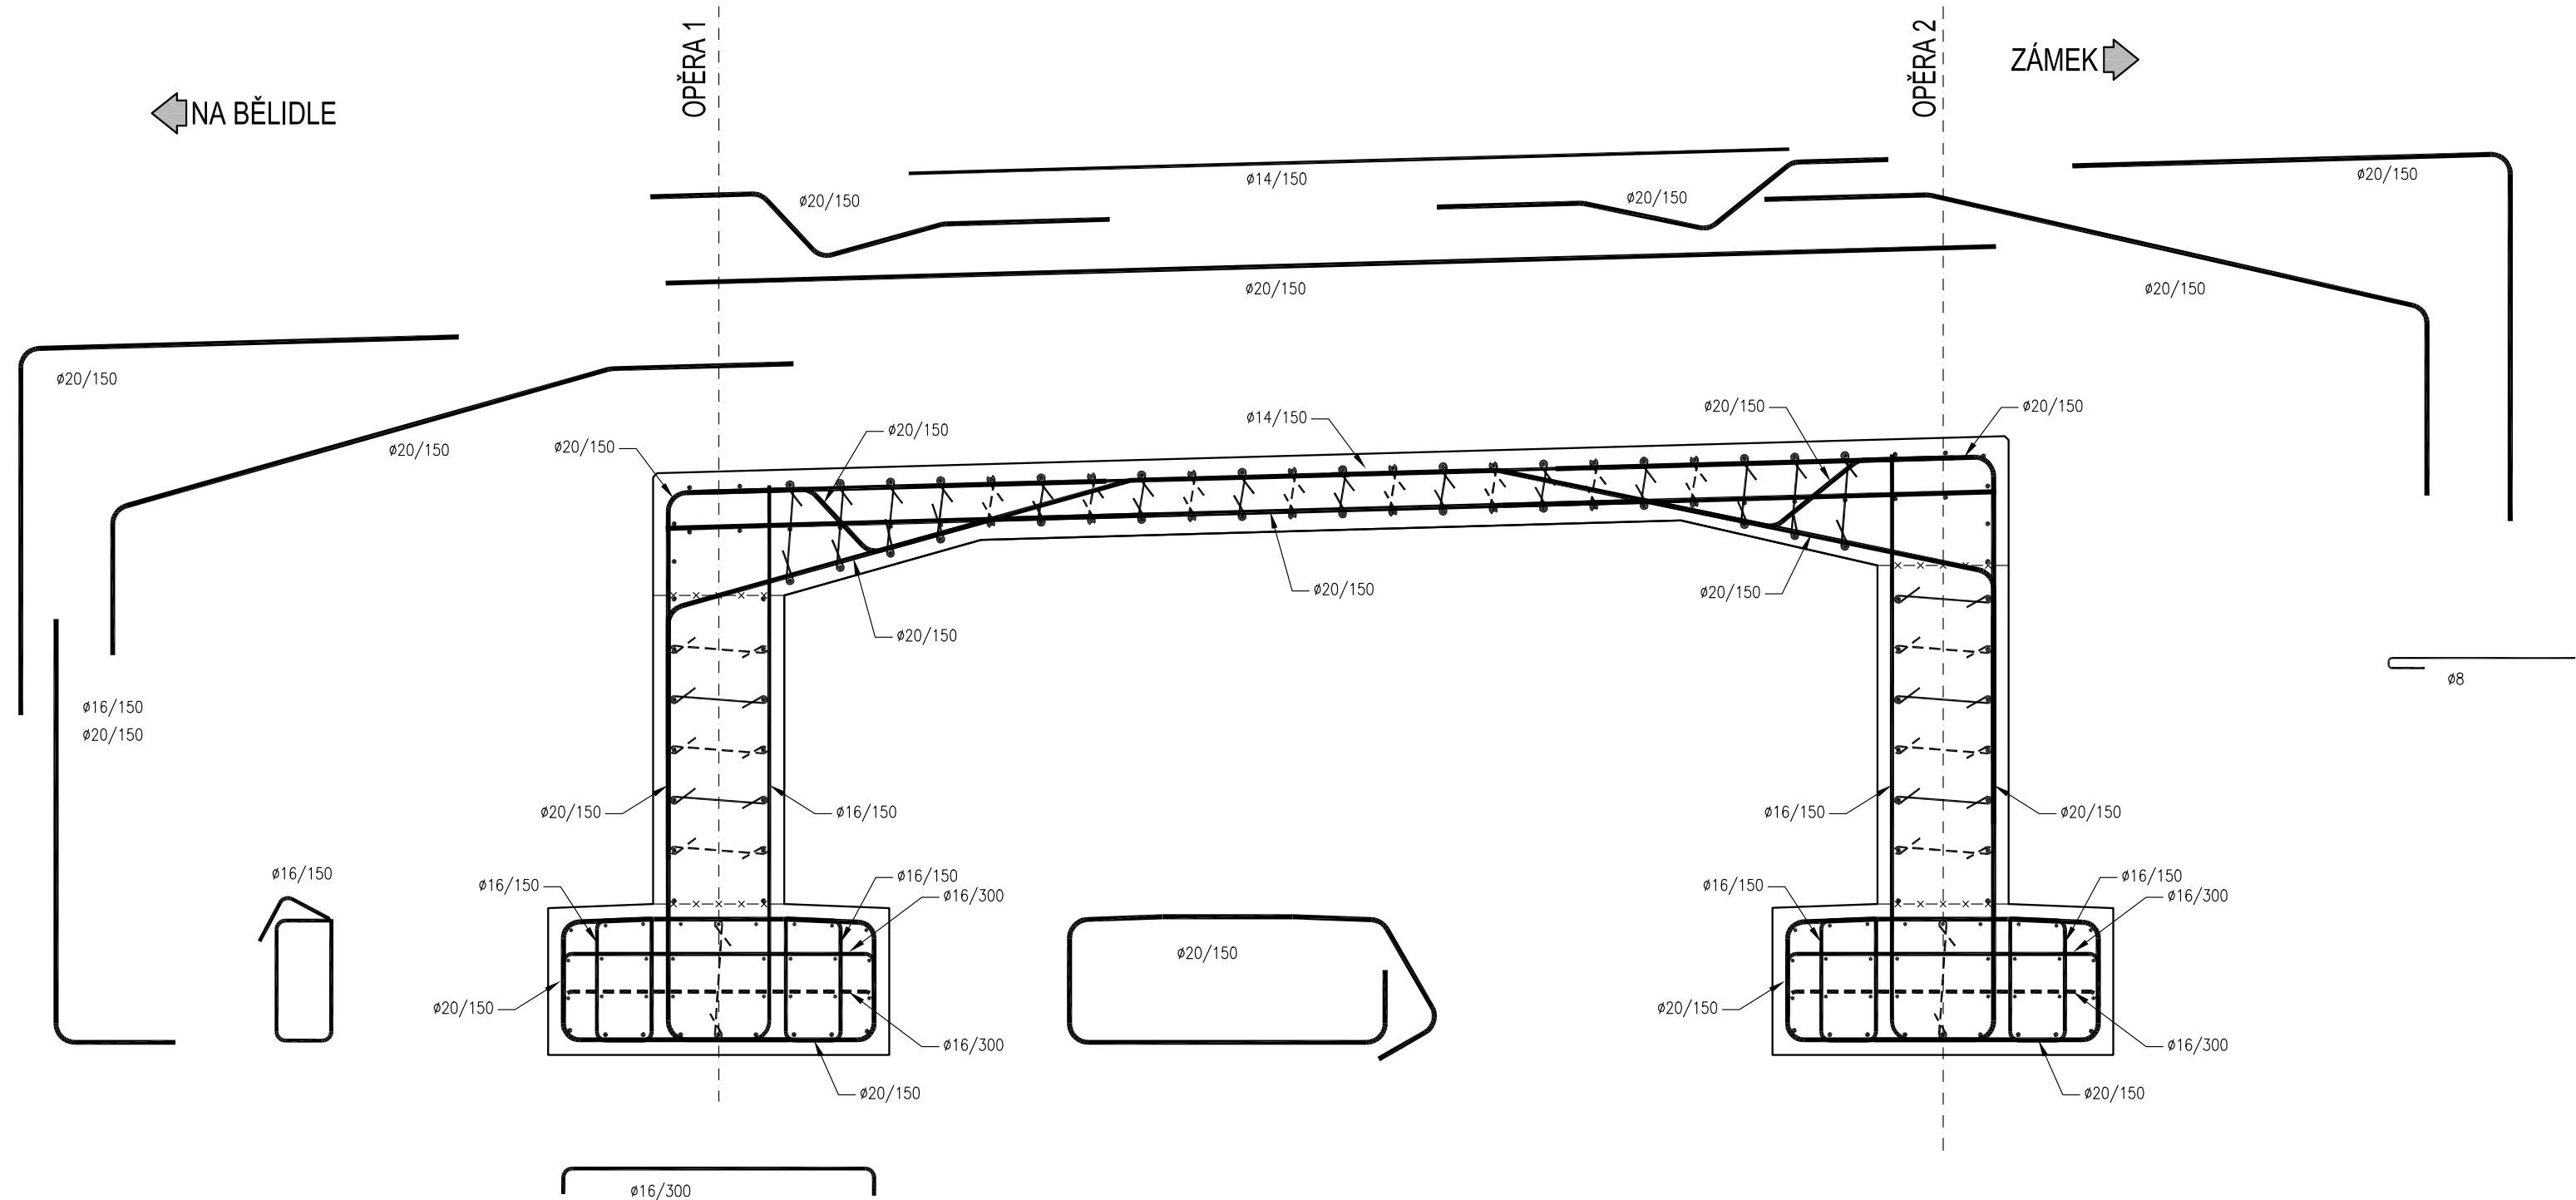

PŘÍČNÝ ŘEZ A-A  
M 1:25

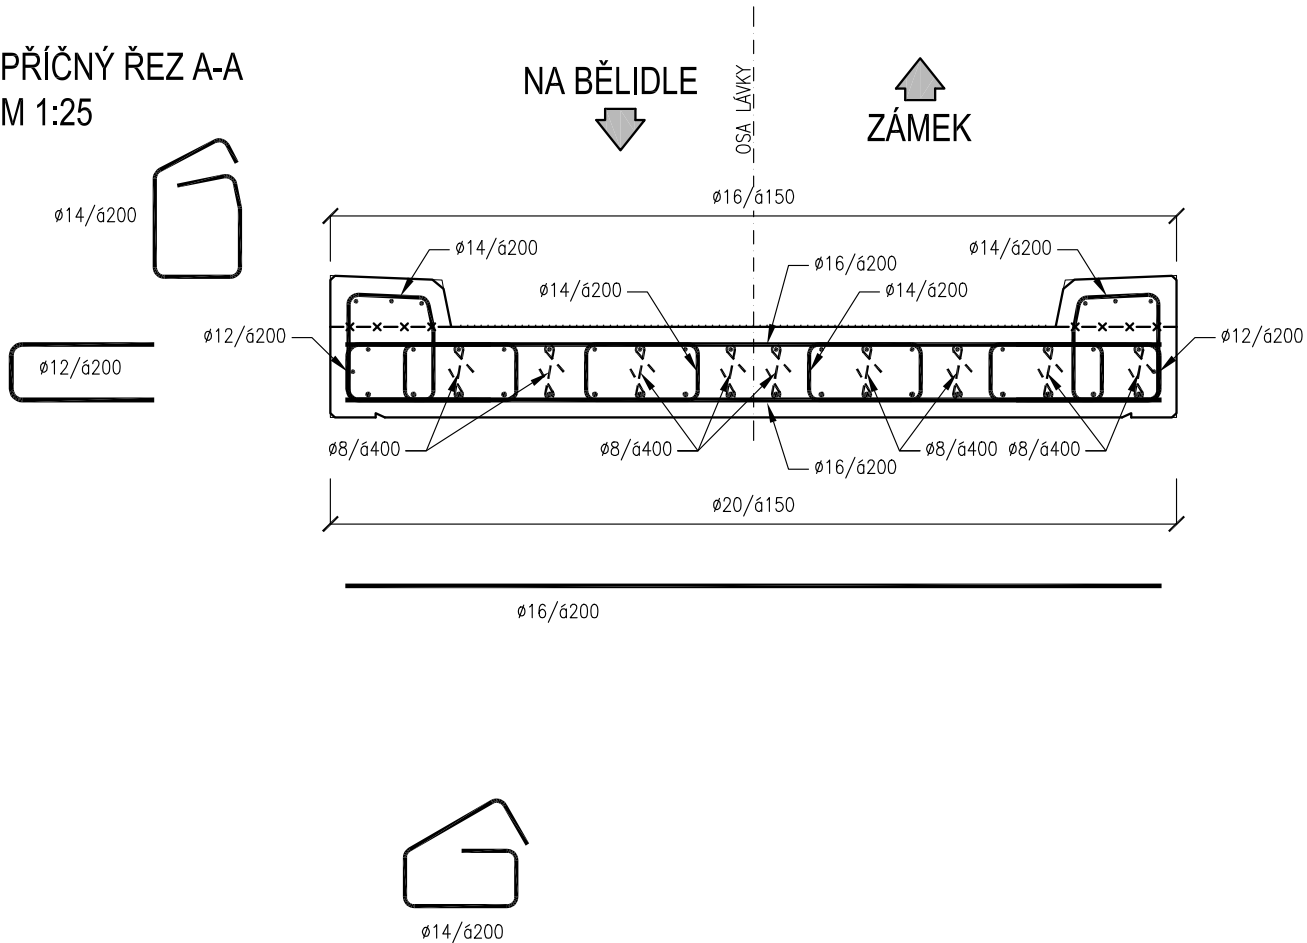


TENTO VÝKRES SLOUŽÍ JAKO PODKLAD PRO VTD.  
PRO REALIZACI VYZTUŽENÍ JE NUTNO VYPRACOVAT VTD !

D

ZMĚNA VÝKRESU:				
Č. ZMĚNY	PŘEDMĚT ZMĚNY	ZMĚNU PROVEDL	PODPIS	DATUM ZMĚNY
1				
2				

SO 201

VÝŠKOVÝ SYSTÉM: Bpv  
SOUŘAD. SYSTÉM: S-JTSK

VEDOUcí PROJEKTANT	ING. PETR PCHÁLEK	<i>P. Pchálek</i>		
ZODPOVĚDNÝ PROJEKTANT	ING. GABRIELA UHRINCOVÁ	<i>G. Uhrincová</i>		
VYPRACOVAL	ING. GABRIELA UHRINCOVÁ	<i>G. Uhrincová</i>		
KONTROLOVAL	ING. MARTINA PAPESCHOVÁ	<i>M. Papeschová</i>		
NÁZEV AKCE: DEMOLICE A VÝSTAVBA LÁVKY M 7/1 POD ZÁMECKÝMI SCHODY VE FRYŠTÁTĚ			DATUM	01/2020
			FORMÁT	4x4
NÁZEV OBJEKTU: LÁVKA M 7/1			MĚŘÍTKO	1:25
			STUPEŇ	DÚSP + DPS
PŘÍLOHA: VÝKRES VÝZTUŽE			ČÍS. ZAKÁZKY	190173
			ČÍS. SOUPRAVY	ČÍS. VÝKRESU 08