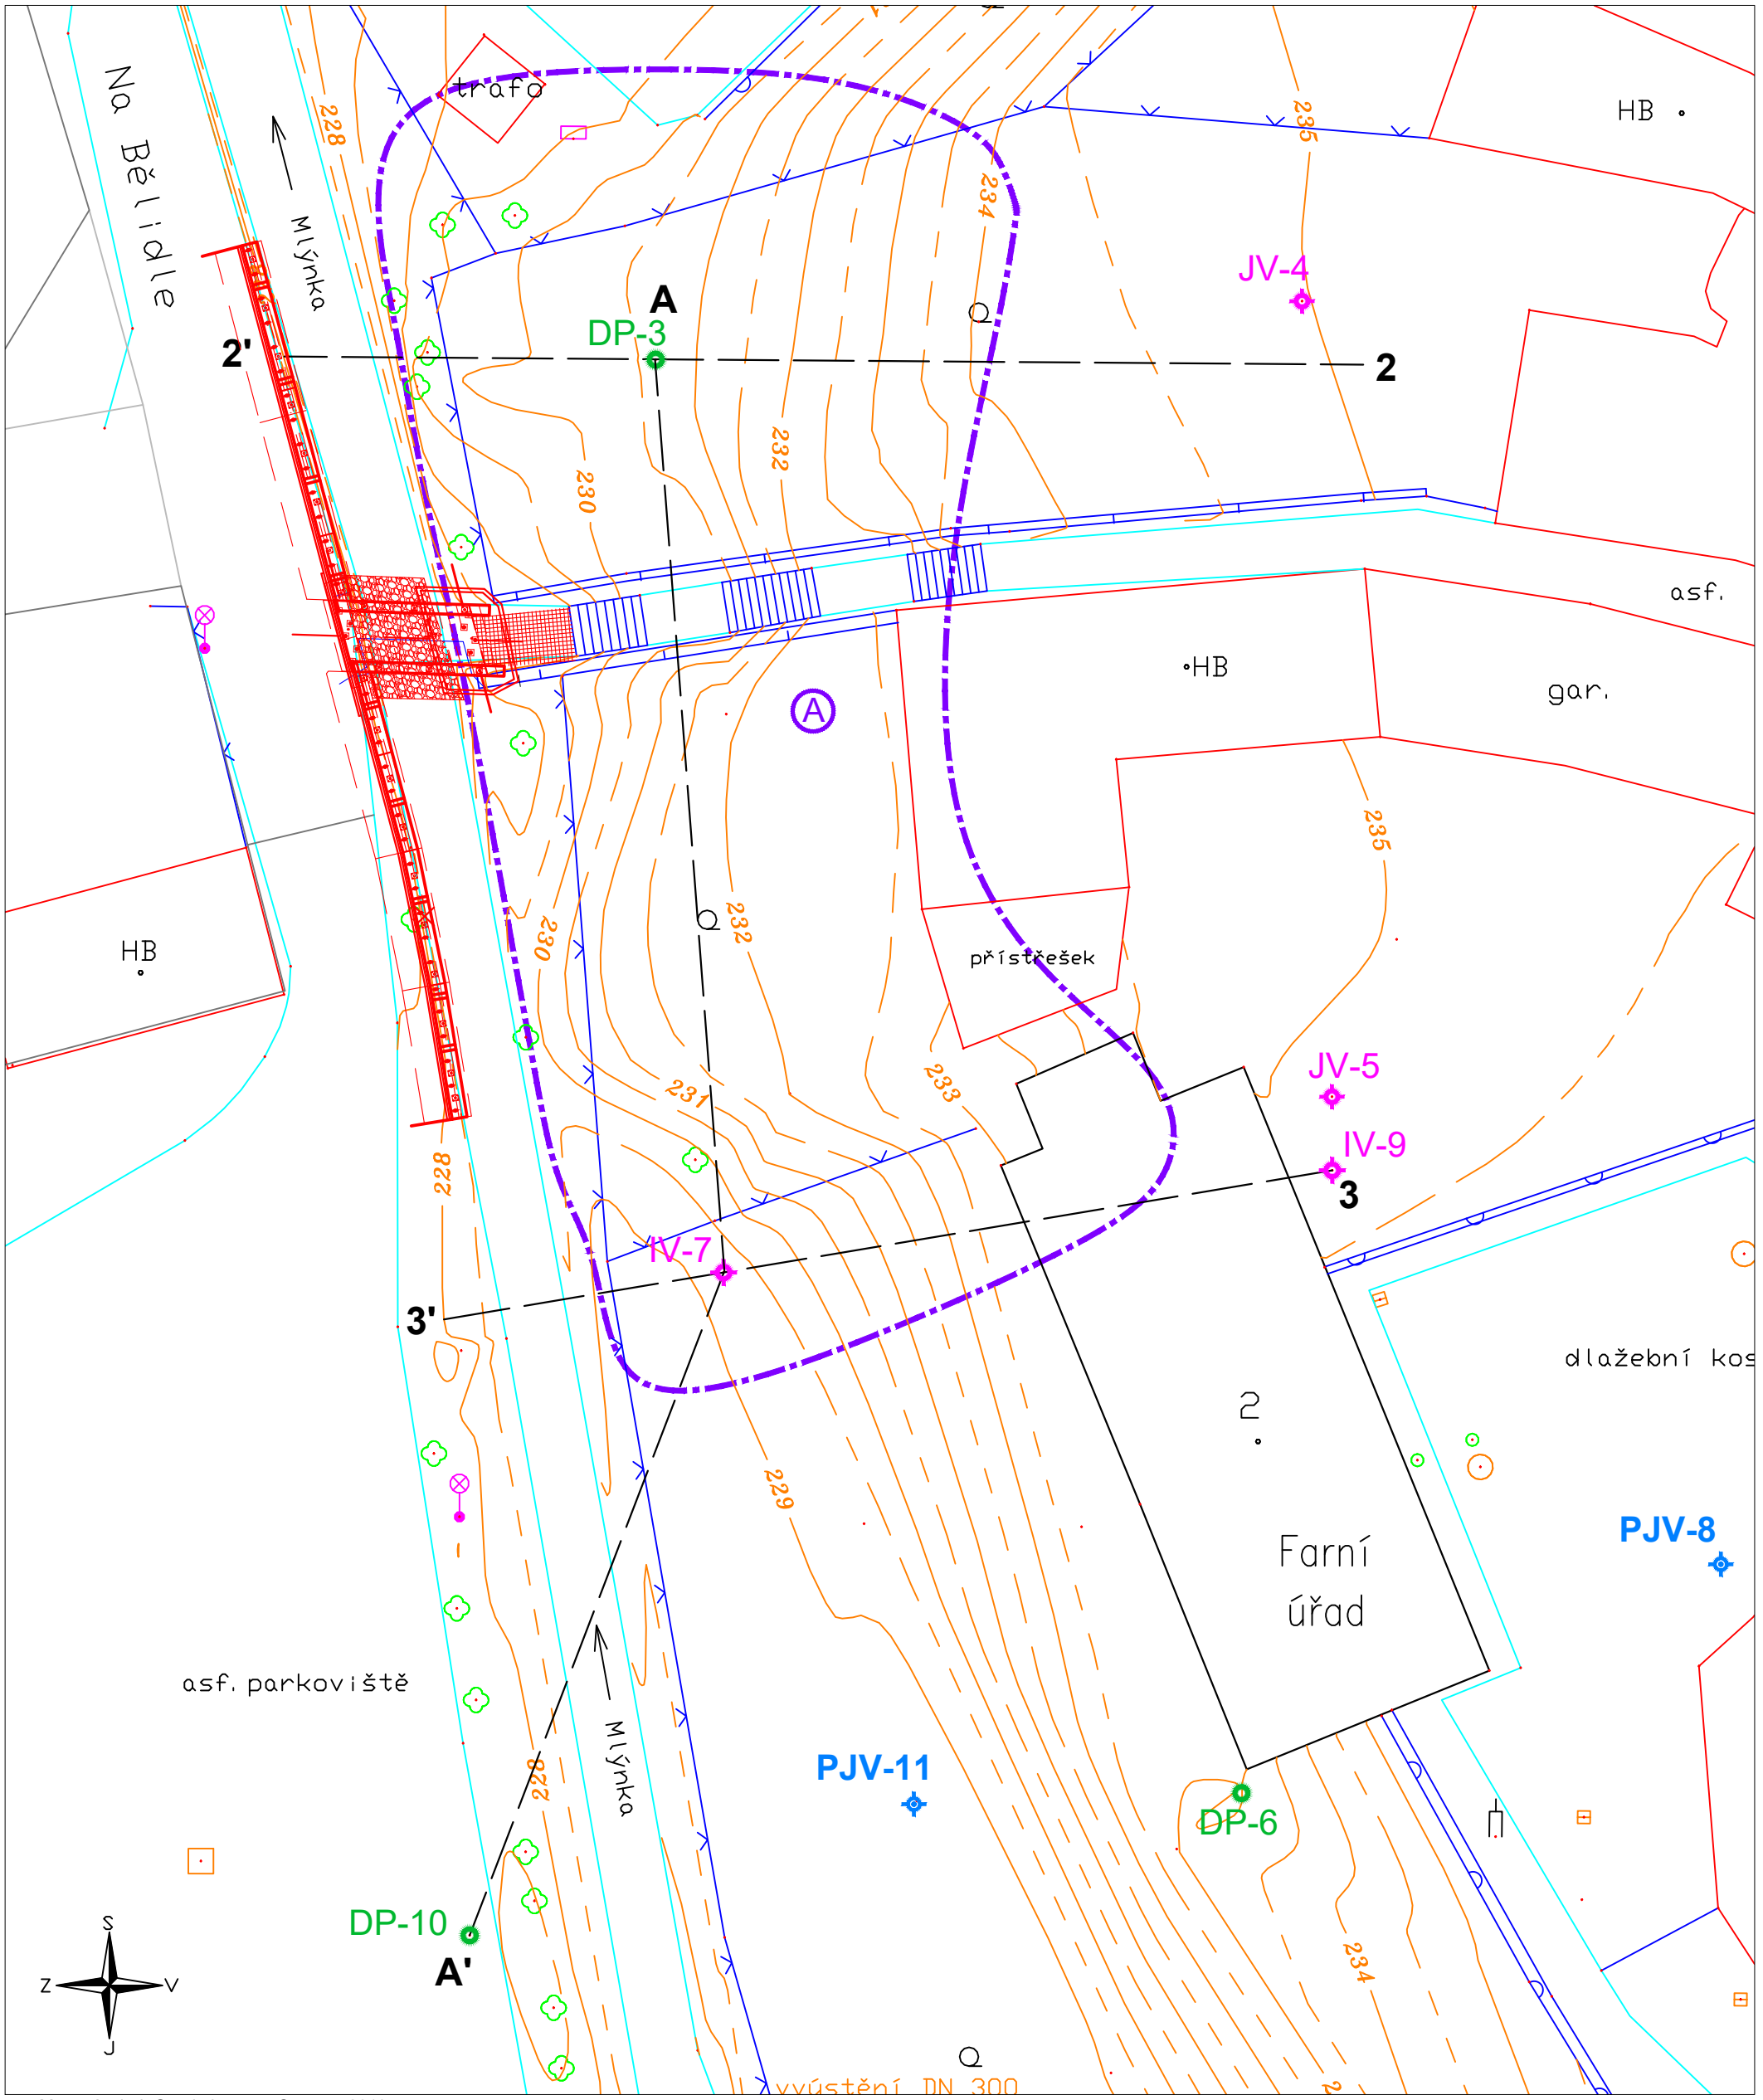

Mapový zdroj: Geodetic, s.r.o. Ostrava, 2010

Legenda

- JV-12 — jádrový nepažený vrt
- DP-13 — sonda těžké dynamické penetrace
- IV-9 — jádrový inklinometrický vrt
- PJV-14 — jádrový pažený vrt
- A, A´ — linie geotechnického řezu
- Ⓐ — lokalita s projevy svahových pohybů

G-Consult, spol. s r.o. Výstavní 367/109 703 00 Ostrava	číslo přílohy: **2**
	objednatel: DOPRAVOPROJEKT Ostrava a.s.
	zpracoval: Ing. Jelena RYŠKOVÁ
souřadnicový systém: S-JTSK	řešitel: Ing. Michal KOFROŇ
výškový systém: Balt p.v.	schválil: Ing. Soňa ŠIMKOVÁ
měřítko 1 : 250	datum: Říjen 2019
2019 0168 **KARVINÁ-Fryštát - lávka M 7/1 - geologická rešerše**	
Situace rozmístění archívních sond	