


PODÉLNÝ ŘEZ B-B M 1:50

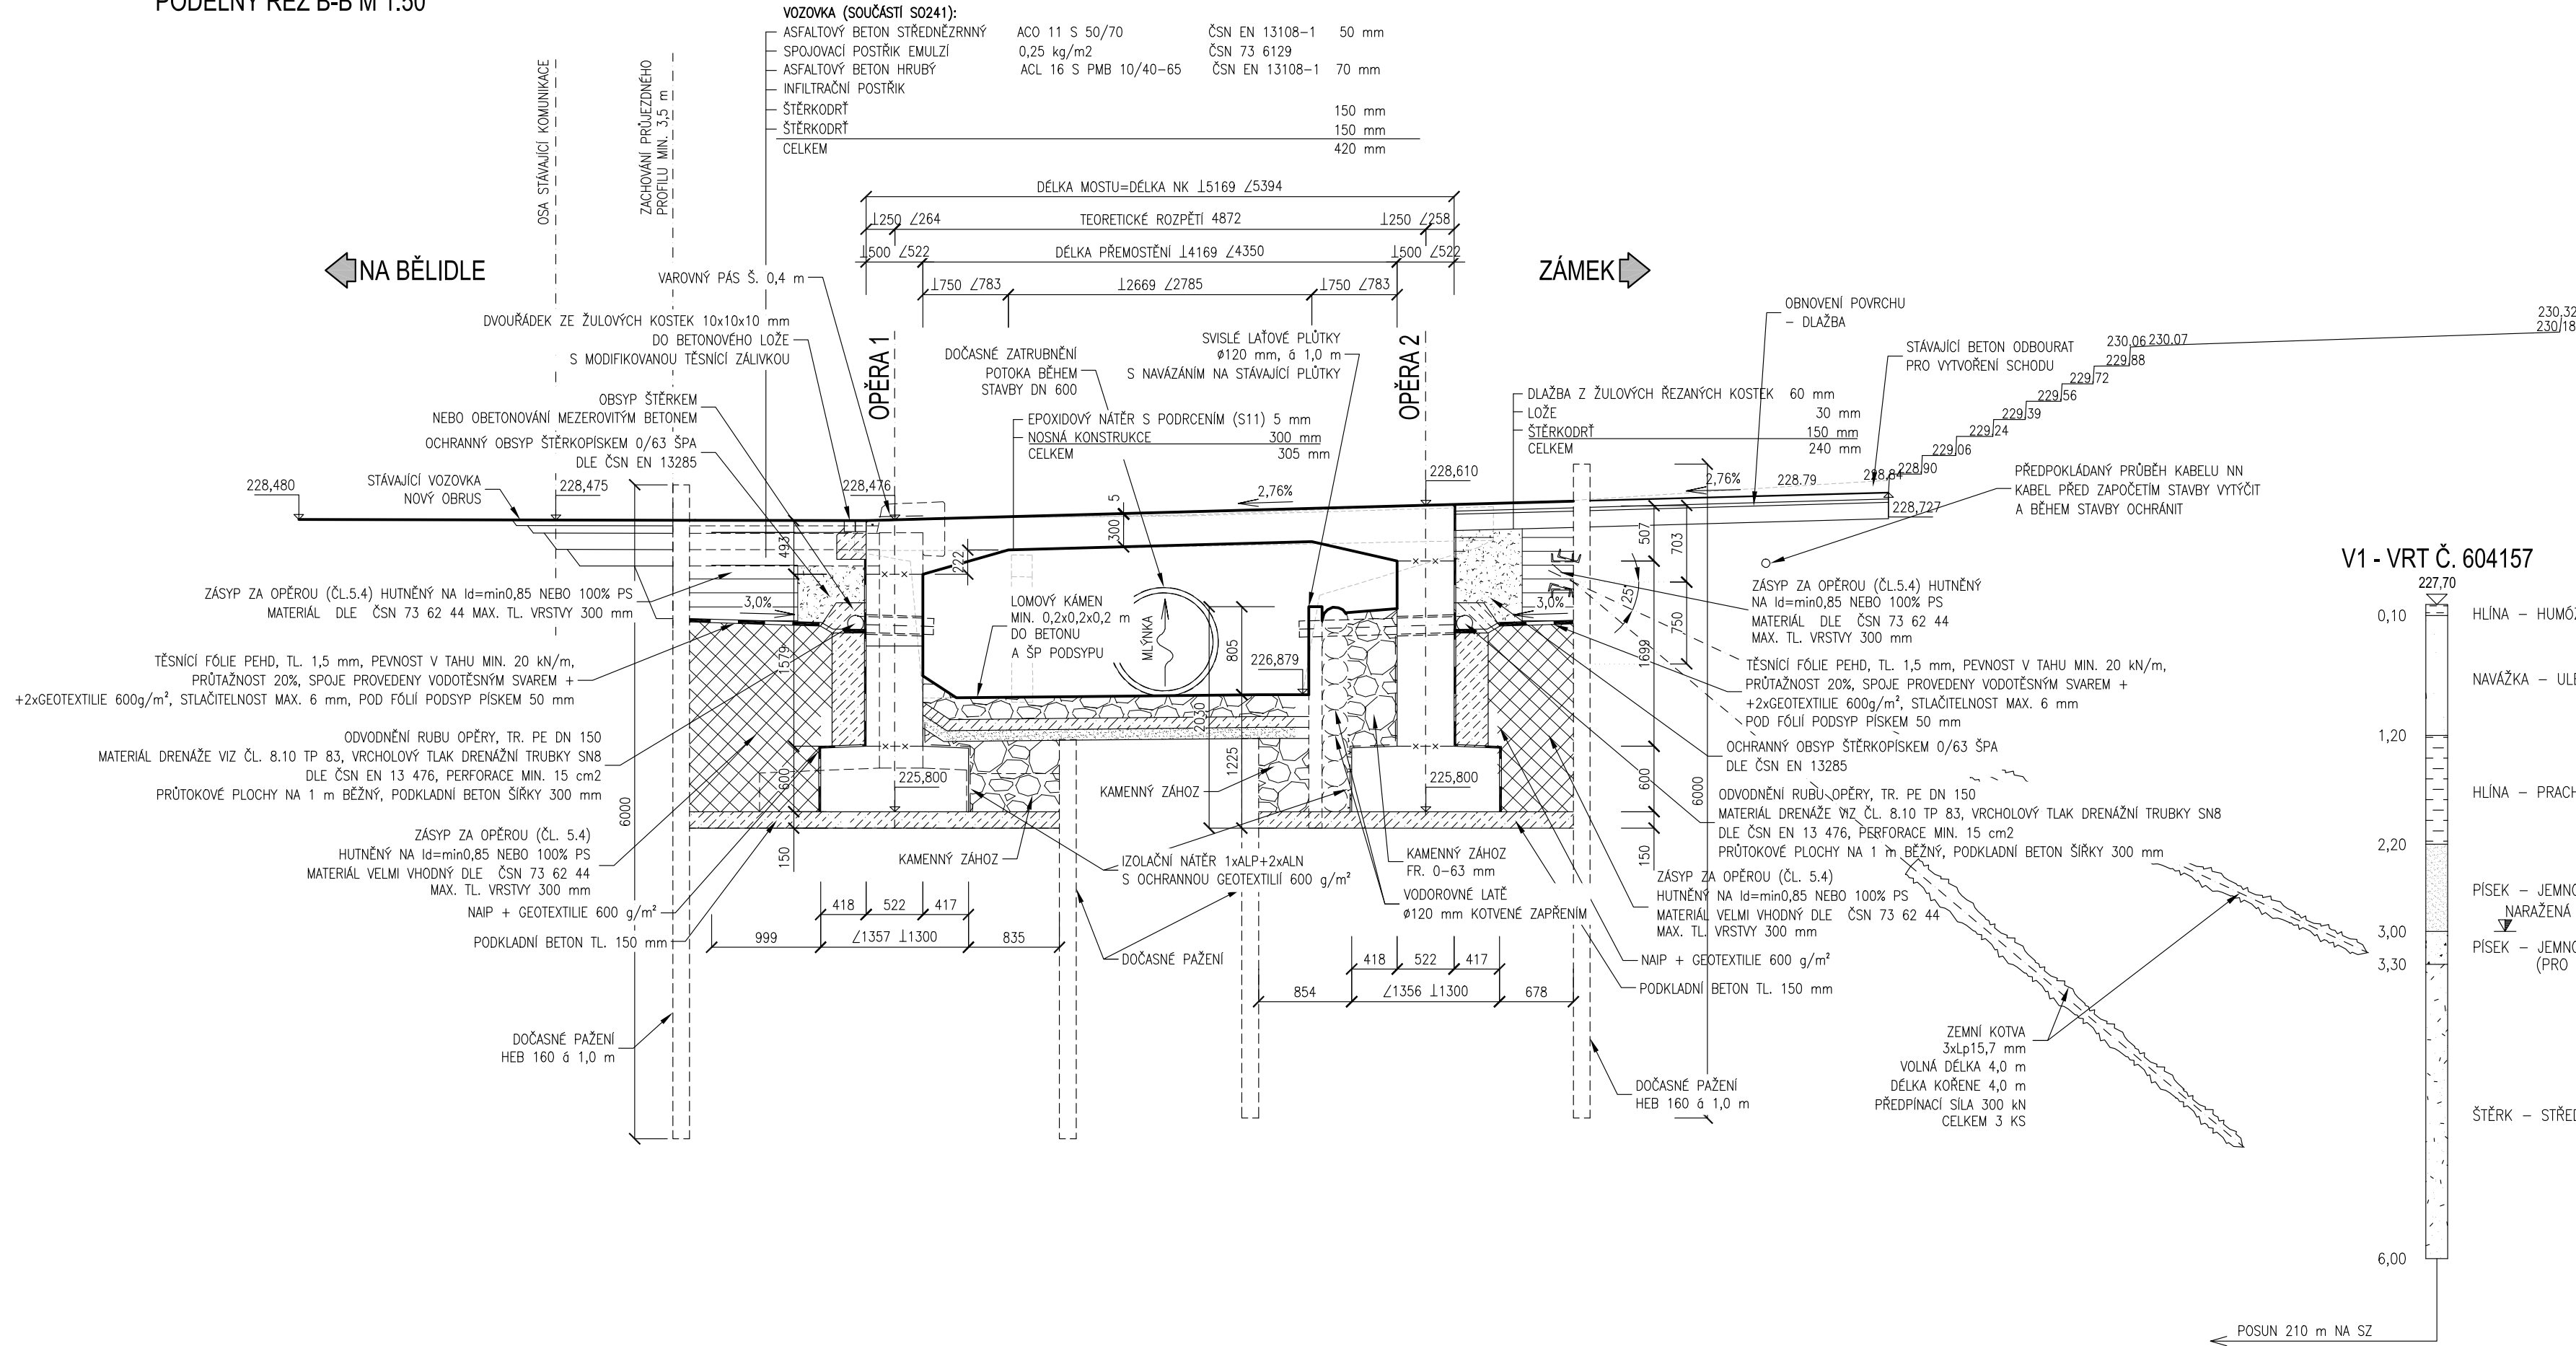


BETONY DLE ČSN EN 206 A TKP 18-2:

- C12/15 X0
 - C30/37 XA2
 - C30/37 XF4
 - C30/37 XF4
 - C30/37 XF4
 - C30/37 XF4
 - C20/25nXF3
- PODKLADNÍ BETON
ZÁKLADY
DRÁK
KŘÍDLA
PŘÍČEL
ŘÍMSY
ZPEVNĚNÍ SVAHŮ
SPÁROVACÍ HMOTA S ODOLNOSTÍ XF4


SOUVISEJÍCÍ OBJEKTY SO 201

- SO001 DEMOLICE LÁVKY M 7/1
- SO241 OPĚRNÁ ZEĎ
- SO451 PŘELOŽKA KABELU VO


V1 - VRT Č. 604157

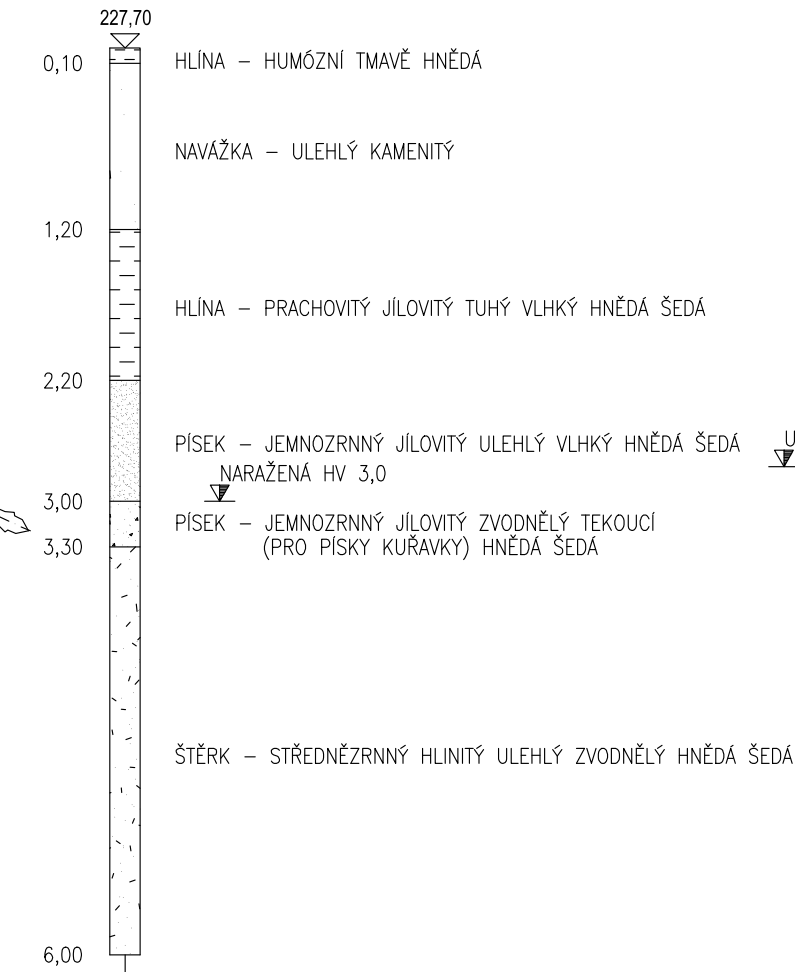

V2 - VRT Č. 704476

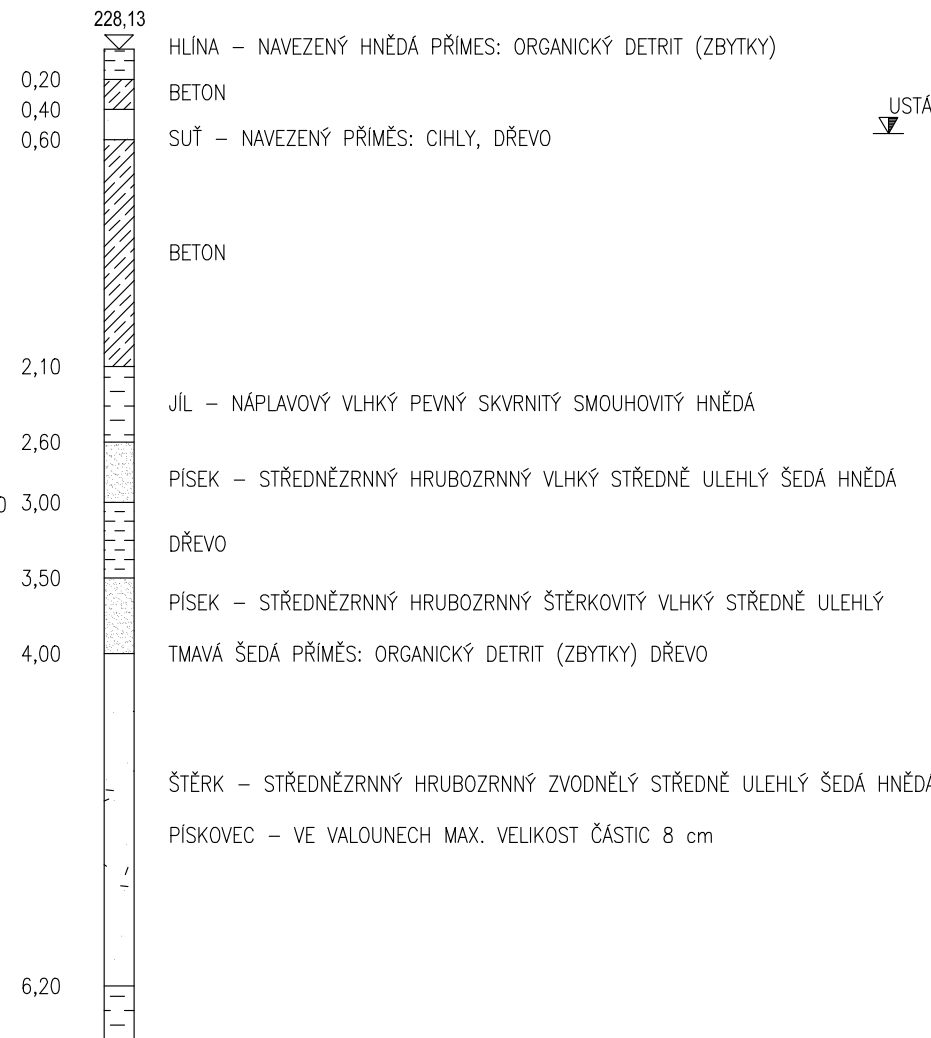

V3 - VRT Č. 719813

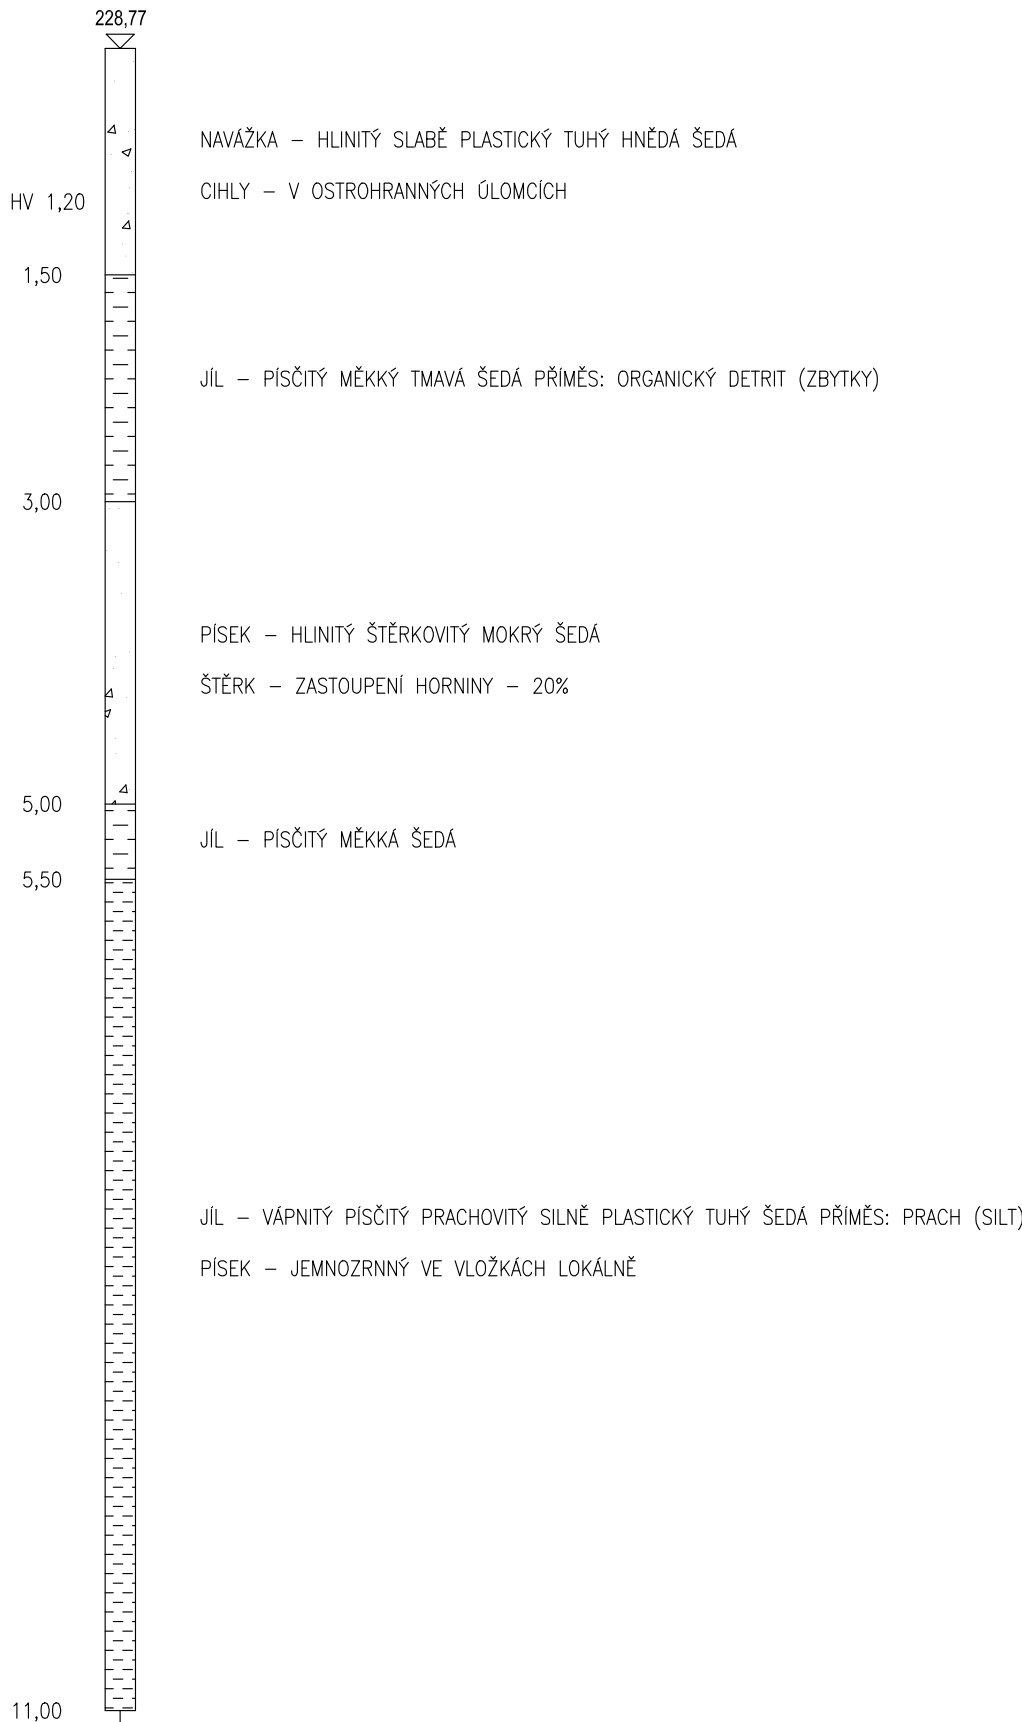


D

ZMĚNA VÝKRESU:

Č. ZMĚNY	PŘEDMĚT ZMĚNY	ZMĚNU PROVEDL	PODPIS	DATUM ZMĚNY
1				
2				

SO 201

VÝŠKOVÝ SYSTÉM: Bp
SOUŘAD. SYSTÉM: S-JTSK

VEDOUČÍ PROJEKTANT	ING. PETR PCHÁLEK	<i>Petr Pchálek</i>	
ZODPOVĚDNÝ PROJEKTANT	ING. GABRIELA UHRINCOVÁ	<i>Gabriela Uhrincová</i>	
VYPRACOVAL	ING. GABRIELA UHRINCOVÁ	<i>Gabriela Uhrincová</i>	
KONTROLOVAL	ING. MARTINA PAPESCHOVÁ	<i>Martina Papeschová</i>	
NÁZEV AKCE: DEMOLICE A VÝSTAVBA LÁVKY M 7/1 POD ZÁMEČKÝMI SCHODY VE FRÝŠTÁTĚ			
NÁZEV OBJEKTU: LÁVKA M 7/1			
PŘÍLOHA: PODÉLNÝ ŘEZ - NOVÝ STAV			
DATUM			01/2020
FORMÁT			5x4
MĚŘÍTKO			1:50
STUPEŇ			DÚSP + DPS
ČÍS. ZAKÁZKY			190173
ČÍS. SOUPRAVY		ČÍS. VÝKRESU	
		04	