


PŘÍČNÝ ŘEZ A-A  
M 1:25

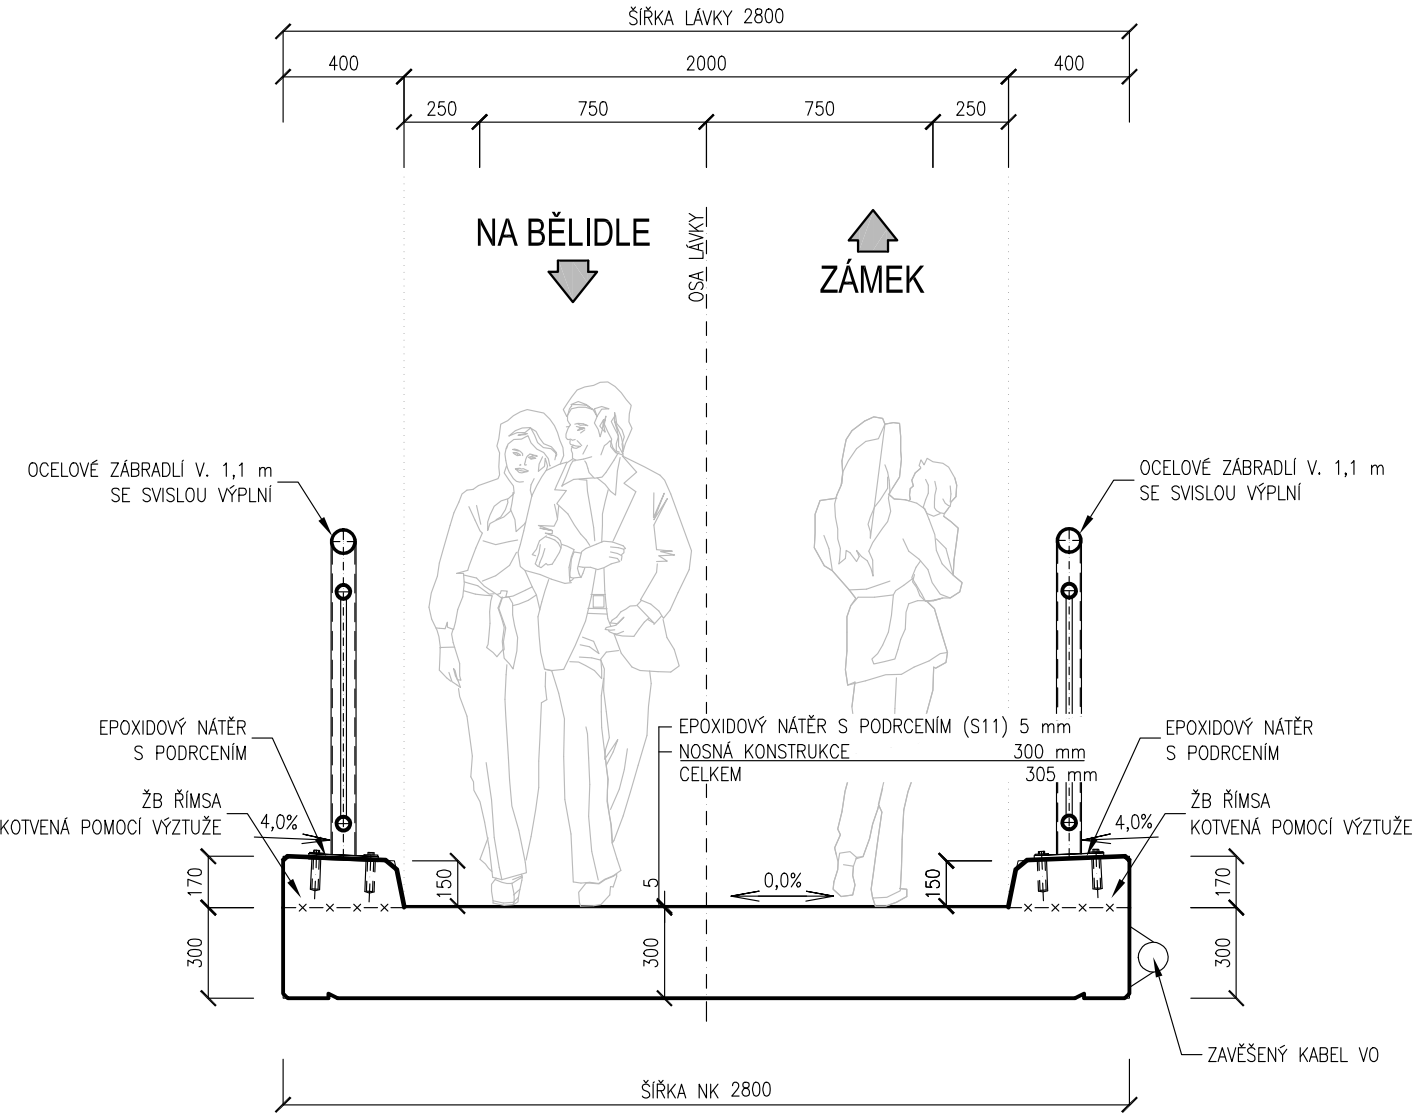


D

ZMĚNA VÝKRESU:

Č. ZMĚNY	PŘEDMĚT ZMĚNY	ZMĚNU PROVEDL	PODPIS	DATUM ZMĚNY
1				
2				

SO 201

VÝŠKOVÝ SYSTÉM: Bpv  
SOUŘAD. SYSTÉM: S-JTSK

VEDOUCÍ PROJEKTANT	ING. PETR PCHÁLEK	<i>Pchálek</i>	 DOPRAVOPROJEKT OSTRAVA	
ZODPOVĚDNÝ PROJEKTANT	ING. GABRIELA UHRINCOVÁ	<i>Uhrincová</i>		
VYPRACOVAL	ING. GABRIELA UHRINCOVÁ	<i>Uhrincová</i>		
KONTROLOVAL	ING. MARTINA PAPESCHOVÁ	<i>Papeschová</i>		
NÁZEV AKCE:			DATUM	01/2020
DEMOLICE A VÝSTAVBA LÁVKY M 7/1 POD ZÁMECKÝMI SCHODY VE FRYŠTÁTĚ			FORMÁT	2xA4
NÁZEV OBJEKTU:			MĚŘÍTKO	1:25
LÁVKA M 7/1			STUPEŇ	DÚSP + DPS
PŘÍLOHA:			ČÍS. ZAKÁZKY	190173
PŘÍČNÝ ŘEZ - NOVÝ STAV			ČÍS. SOUPRAVY	ČÍS. VÝKRESU
				05