

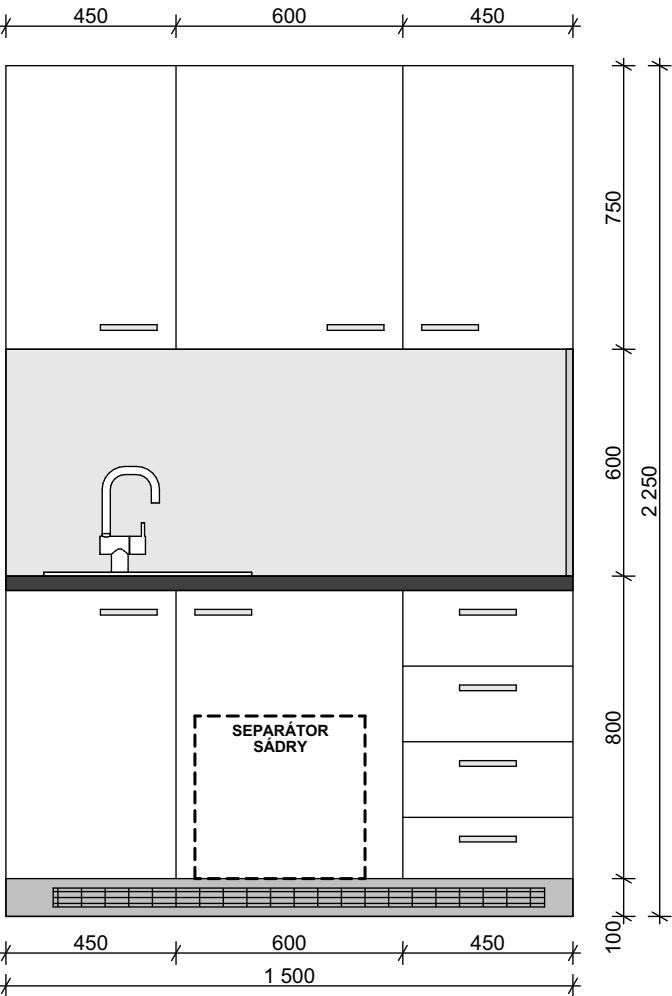
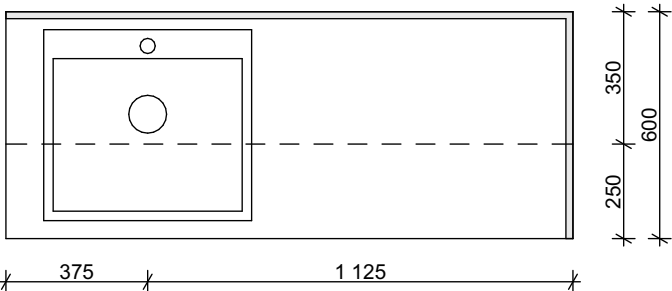


SESTAVA - TR01
MÍSTNOST Č. 221 - SÁDROVNA

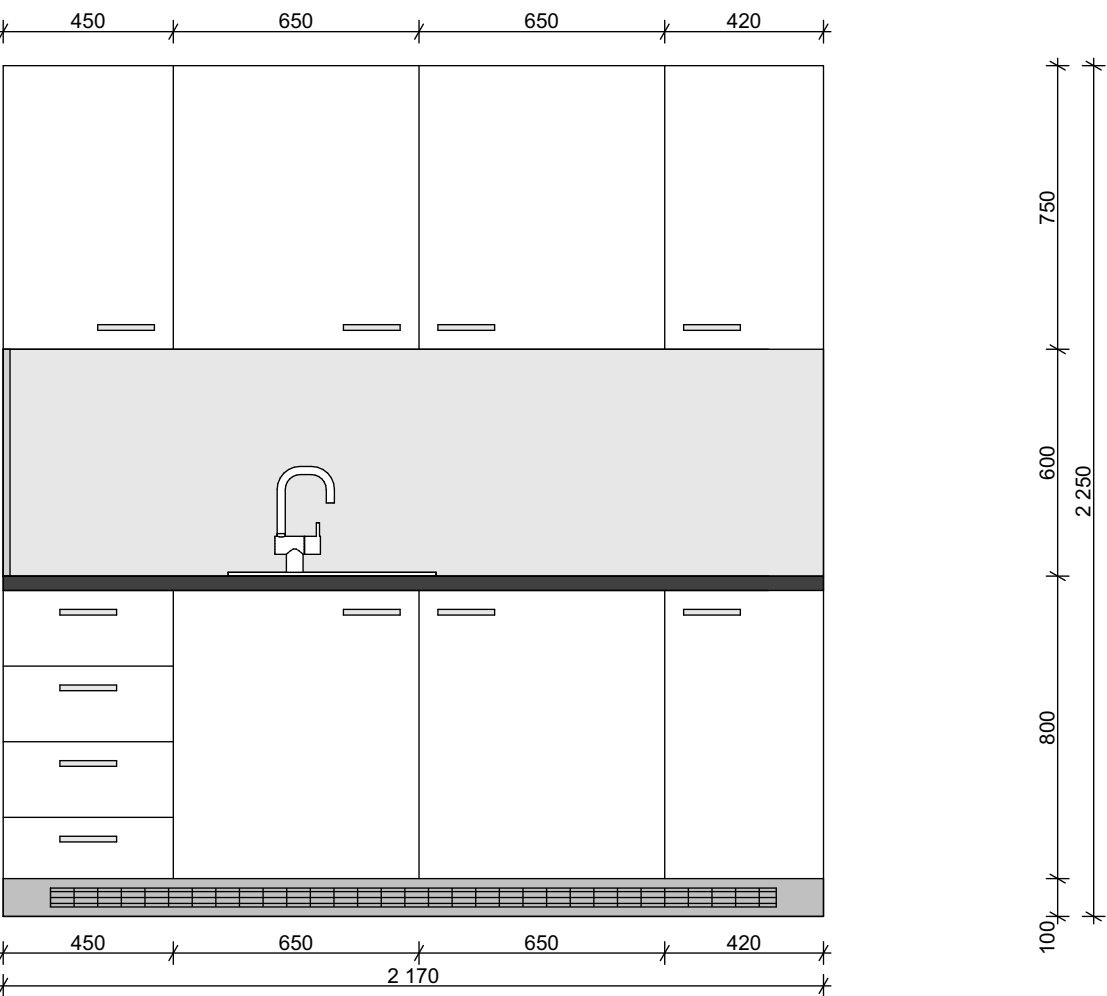



- POPIS:**
- LINKA TVOŘENA SKŘÍŇKAMI A ŠUPLÍKY
 - TL. DESEK KORPUSU LINKY - DTD DESKA TL. MIN. 18 mm
 - ZADNÍ DESKA PROVEDENA Z HPL LAMINÁTU TL. MIN. 18 mm
 - PRACOVNÍ DESKA TL. MIN. 38 mm
 - ÚCHYTKY DVÍŘEK PROVEDENY S POVRCHOVU ÚPRAVOU BROUŠENÝ NEREZ, OTVÍRANÍ DVÍŘEK S TLUMENÍM
 - SOUČÁSTÍ NEREZOVÝ DŘEZ BEZ ODKLÁDACÍ PLOCHY A STOJÁNKOVÁ BATERIE
 - PŘED ZADÁNÍM DO VÝROBY BUDE PROVEDENO PŘESNÉ ZAMĚŘENÍ ROZMĚRŮ NA STAVBĚ, PO PROVEDENÍ ZAMĚŘENÍ BUDE PŘEDLOŽENA VÝROBNÍ DOKUMENTACE, VČ. VZORKOVÁNÍ INVESTOROVÍ K ODSOUHLASENÍ

SESTAVA - TR02
MÍSTNOST Č. 219 - ZÁKROKOVÝ SÁLEK - ORTOPEDIE

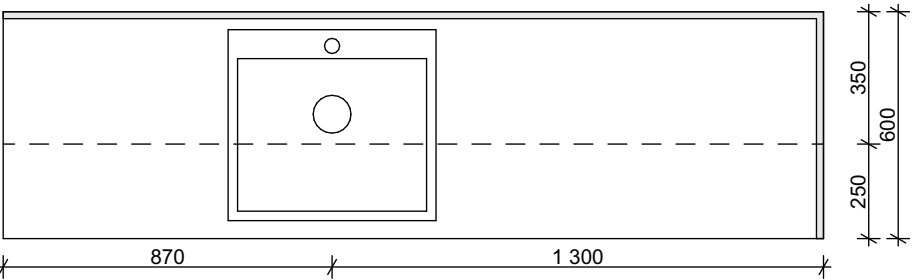

- POPIS:**
- LINKA TVOŘENA SKŘÍŇKAMI A ŠUPLÍKY
 - TL. DESEK KORPUSU LINKY - DTD DESKA TL. MIN. 18 mm
 - ZADNÍ DESKA PROVEDENA Z HPL LAMINÁTU TL. MIN. 18 mm
 - PRACOVNÍ DESKA TL. MIN. 38 mm
 - ÚCHYTKY DVÍŘEK PROVEDENY S POVRCHOVU ÚPRAVOU BROUŠENÝ NEREZ, OTVÍRANÍ DVÍŘEK S TLUMENÍM
 - SOUČÁSTÍ NEREZOVÝ DŘEZ BEZ ODKLÁDACÍ PLOCHY A STOJÁNKOVÁ BATERIE
 - PŘED ZADÁNÍM DO VÝROBY BUDE PROVEDENO PŘESNÉ ZAMĚŘENÍ ROZMĚRŮ NA STAVBĚ, PO PROVEDENÍ ZAMĚŘENÍ BUDE PŘEDLOŽENA VÝROBNÍ DOKUMENTACE, VČ. VZORKOVÁNÍ INVESTOROVÍ K ODSOUHLASENÍ

SESTAVA - TR03
MÍSTNOST Č. 213 - SESTRA

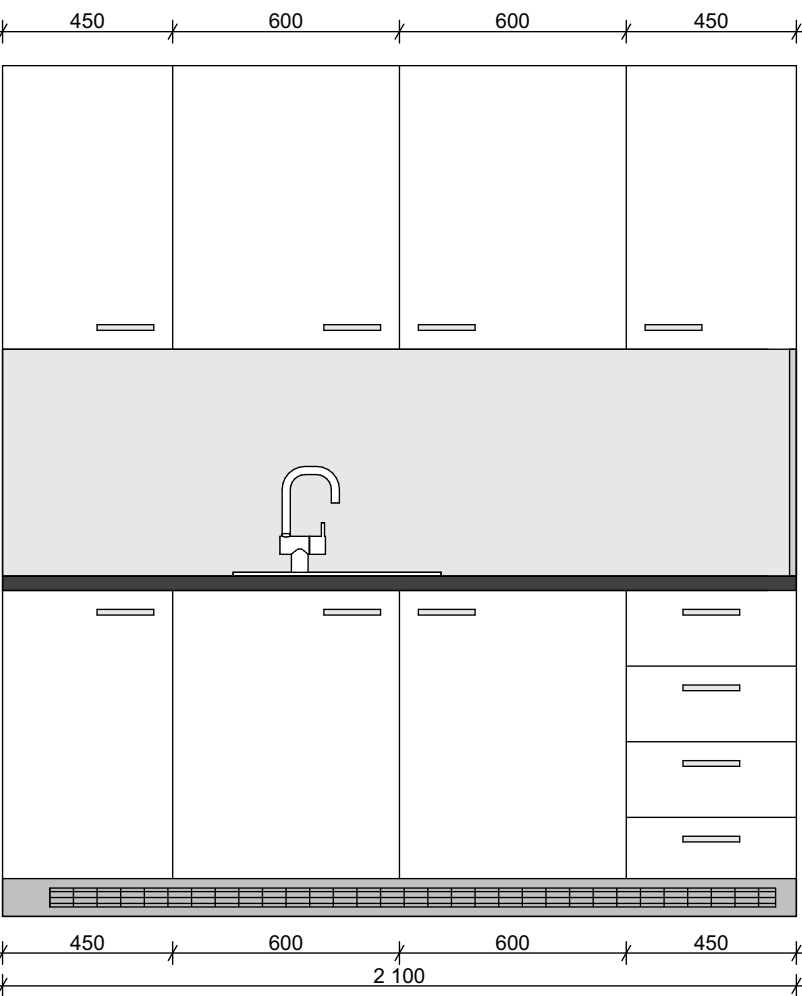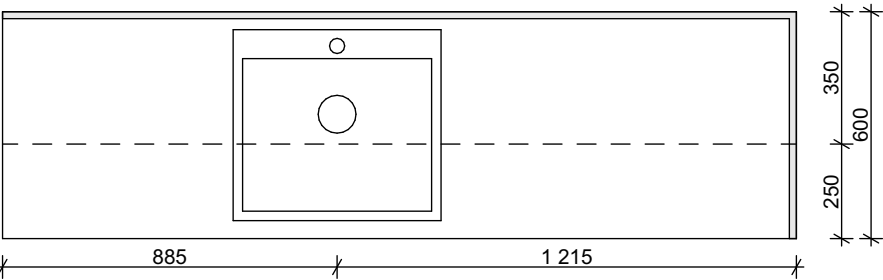

- POPIS:**
- LINKA TVOŘENA SKŘÍŇKAMI A ŠUPLÍKY
 - TL. DESEK KORPUSU LINKY - DTD DESKA TL. MIN. 18 mm
 - ZADNÍ DESKA PROVEDENA Z HPL LAMINÁTU TL. MIN. 18 mm
 - PRACOVNÍ DESKA TL. MIN. 38 mm
 - ÚCHYTKY DVÍŘEK PROVEDENY S POVRCHOVU ÚPRAVOU BROUŠENÝ NEREZ, OTVÍRANÍ DVÍŘEK S TLUMENÍM
 - SOUČÁSTÍ NEREZOVÝ DŘEZ BEZ ODKLÁDACÍ PLOCHY A STOJÁNKOVÁ BATERIE
 - PŘED ZADÁNÍM DO VÝROBY BUDE PROVEDENO PŘESNÉ ZAMĚŘENÍ ROZMĚRŮ NA STAVBĚ, PO PROVEDENÍ ZAMĚŘENÍ BUDE PŘEDLOŽENA VÝROBNÍ DOKUMENTACE, VČ. VZORKOVÁNÍ INVESTOROVÍ K ODSOUHLASENÍ

NÁZEV AKCE:
**BUDOVA Č.P. 2379 NA UL. ŽIŽKOVA
V KARVINĚ - MIZEROVĚ -
ZPRACOVÁNÍ PD, ZŘÍZENÍ DVOU
AMBULANCÍ VČETNĚ SPOLEČNÉ
ČEKÁRNY V PAVILONU A3**

MÍSTO STAVBY: KARVINÁ
KATASTRÁLNÍ ÚZEMÍ: KARVINÁ - MĚSTO
PARCELA Č.: 1793/78

OBJEDNATEL:
**STATUTÁRNÍ MĚSTO KARVINÁ,
FRYŠTÁTSKÁ 72/1, 733 23 KARVINÁ**

GENERÁLNÍ PROJEKTANT STAVBY:



ADRESA: ATRIS s.r.o. OBČANSKÁ 1116/18,
OSTRAVA - SLEZSKÁ OSTRAVA, 710 00

AUTOR PROJEKTU:
ING. LADISLAV ZAHRADNÍČEK

ZODPOVĚDNÝ PROJEKTANT:
BARBORA KYŠKOVÁ
VYPRACOVAL:
ING. MARKÉTA RYŠKOVÁ
KONTROLOVAL:
ING. LADISLAV ZAHRADNÍČEK

AUTORIZAČNÍ RAZÍTKO:

PODPIS:

STAVEBNÍ OBJEKT:

DOKUMENTACE STAVEBNÍHO OBJEKTU:
D.1.1. ARCHITEKTONICKO-STAVEBNÍ ŘEŠENÍ

STUPEŇ: **DPS**

JMÉNO VÝKRESU:
NOVÝ STAV - SCHÉMA PRVKŮ TR

MĚŘÍTKO: **1:20** DATUM: **10/2024**

ČÍSLO VÝKRESU:

D.1.1.3.10