


# PŮDORYS 1 NP – NOVÝ STAV

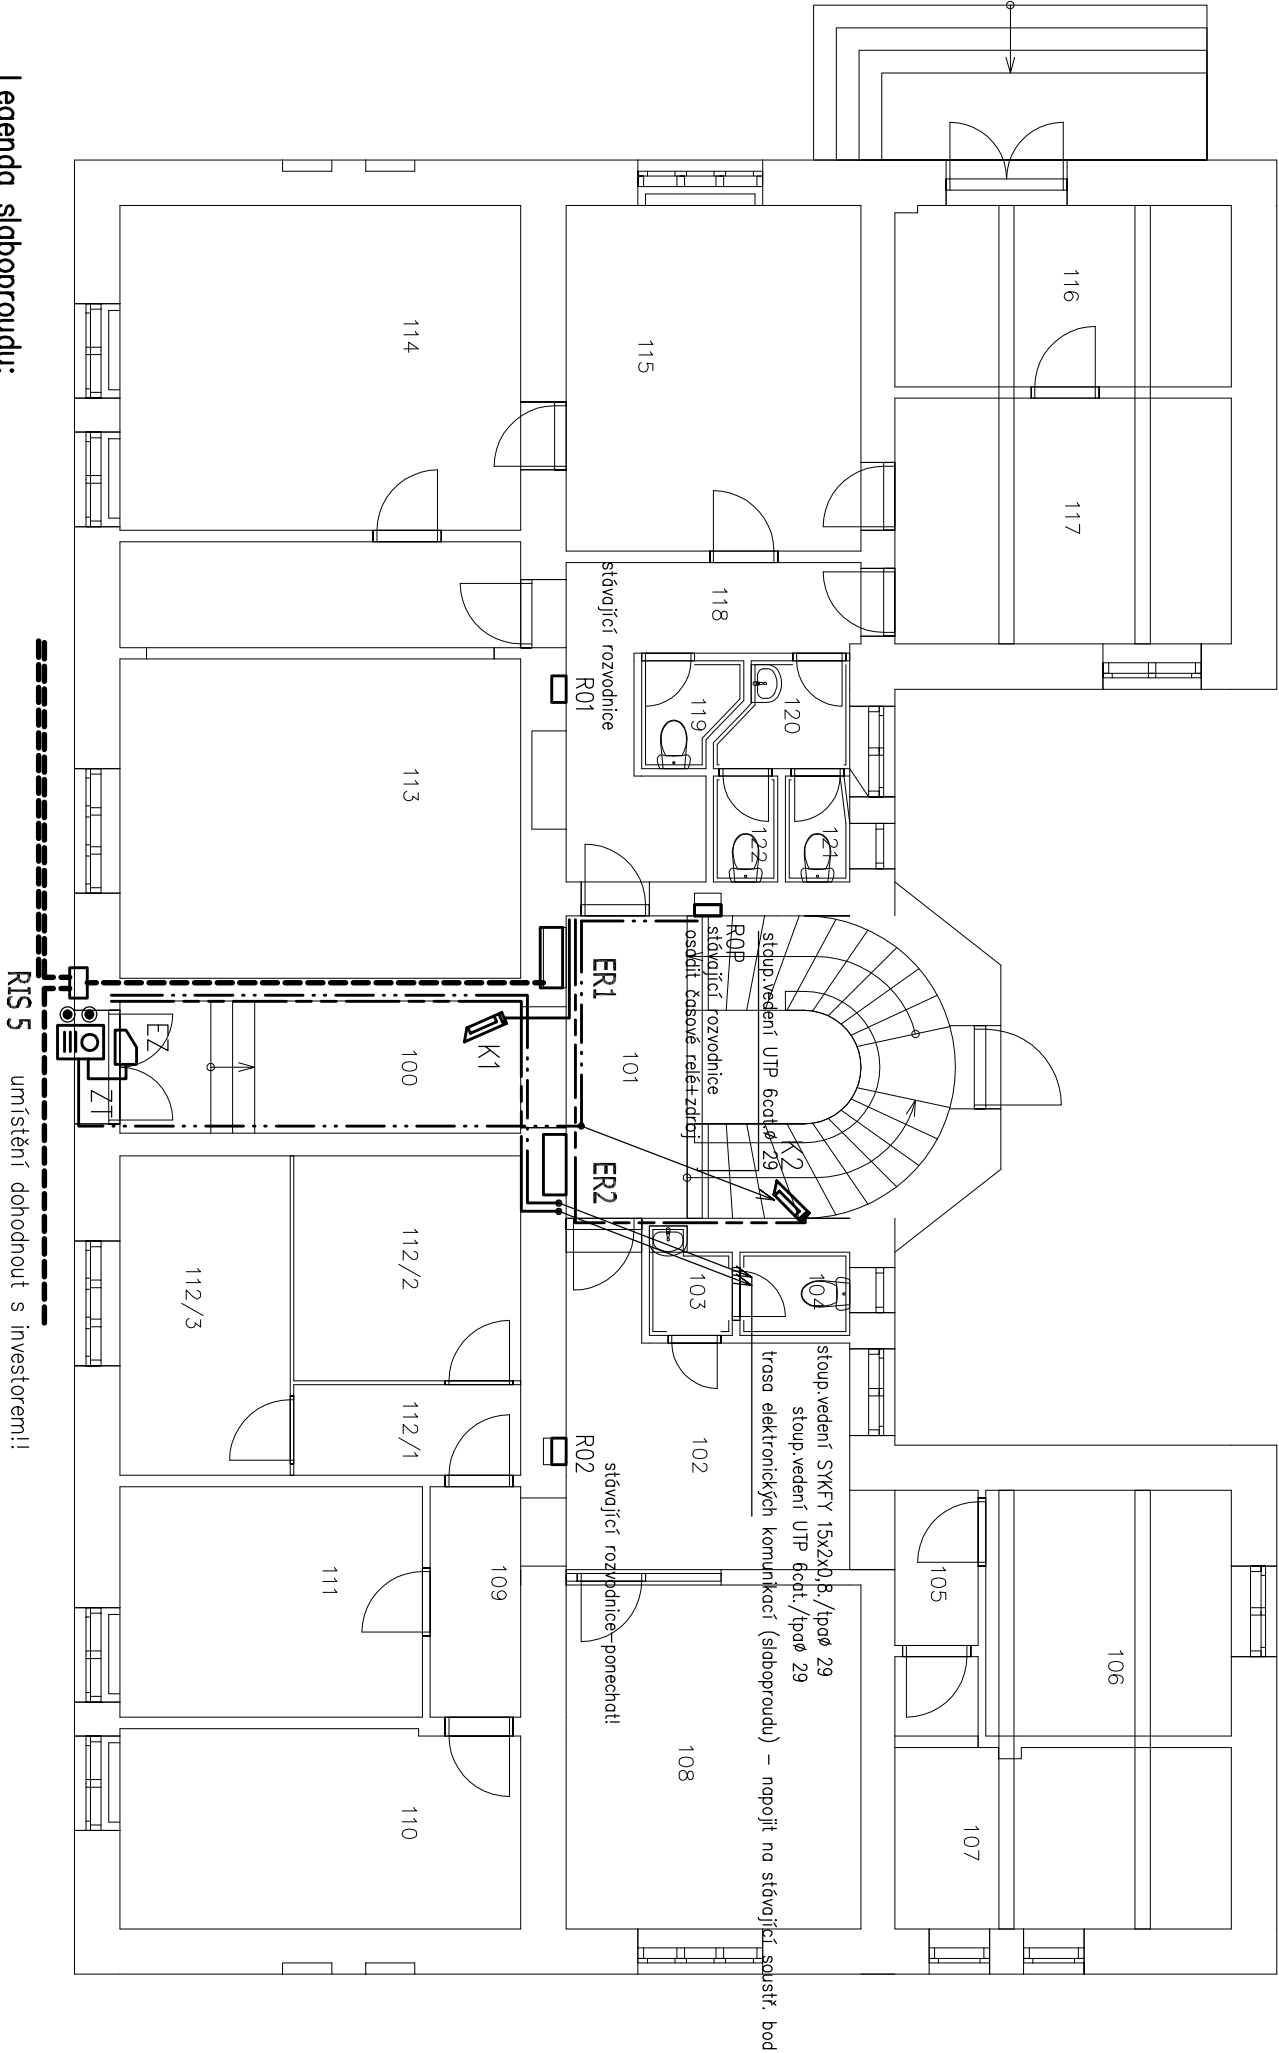

## Legenda slaboproudu:

- -----

-----

-----

-----

domácí telefon kabel UTP Cat6/10y ø16–29 mm uložit skrytě v chráničkách pod omítkou

počítačová síť kabel UTP Cat6/10y ø16–29 mm uložit skrytě v chráničkách pod omítkou

společná televizní anténa koaxiál CB 113N 75 ohmů/top ø 23 mm pod omítkou

datová zásuvka strukturované kabeláže typ Tango UTP RJ45 cat.6

zásuvka společné televizní antény
- DT

EZ

ZT

K1–5

SA1 – 4

domácí videotelefon

elektrický zámek BEFO 932070 12V= PELF

dveřní komunikátor tablo CZECH 4x tlačítka + IP kamera, zůpustná stříška a krabice pro 1 modul

vnitřní kamera IP napp. VIVOTEK FD7132

zvonkové tlačítko v krabici pod omítkou 1AR1/31177 s orient. LED

## D.1.4 TECHNICKÁ PROSTŘEDÍ STAVEB -ELEKTRONICKÉ KOMUNIKACE

Proj. specialista:	Vladislav Tolasz		elektroprojekt 736 01 Havířov Bludovice
Vypracoval:	Vladislav Tolasz		Vratká 7/694

ZODP. PROJEKTANT:		ING. ROBERT KOTÁSEK	
VYPRACOVAL:		TOLASZ VLADISLAV	
INVESTOR:		STATUTARNÍ MĚSTO KARVINA, FRYŠTÁTSKÁ 72/1 733 24 KARVINA FRYŠTÁT	
NÁZEV AKCE:		ČÁST:	ELEKTRO
REKONSTRUKCE BUDOVY ČP.149 NA ULICI KAROLA ŠLIWKY		DATUM:	PROSINEC 2020
OBSAH VÝKRESU:		K.Ú. KARVINA MĚSTO PARC. Č. 1134/1	
		STAVEBNÍ OBJEKT:	
		SO 01	
1.NADZ.PODLAŽÍ SLABOPROUDÁ INSTALACE		MĚŘÍTKO:	ČÍSLO VÝKRESU:
		1:100	D.1.4b.08