


PŮDORYS 2 NP - NOVÝ STAV

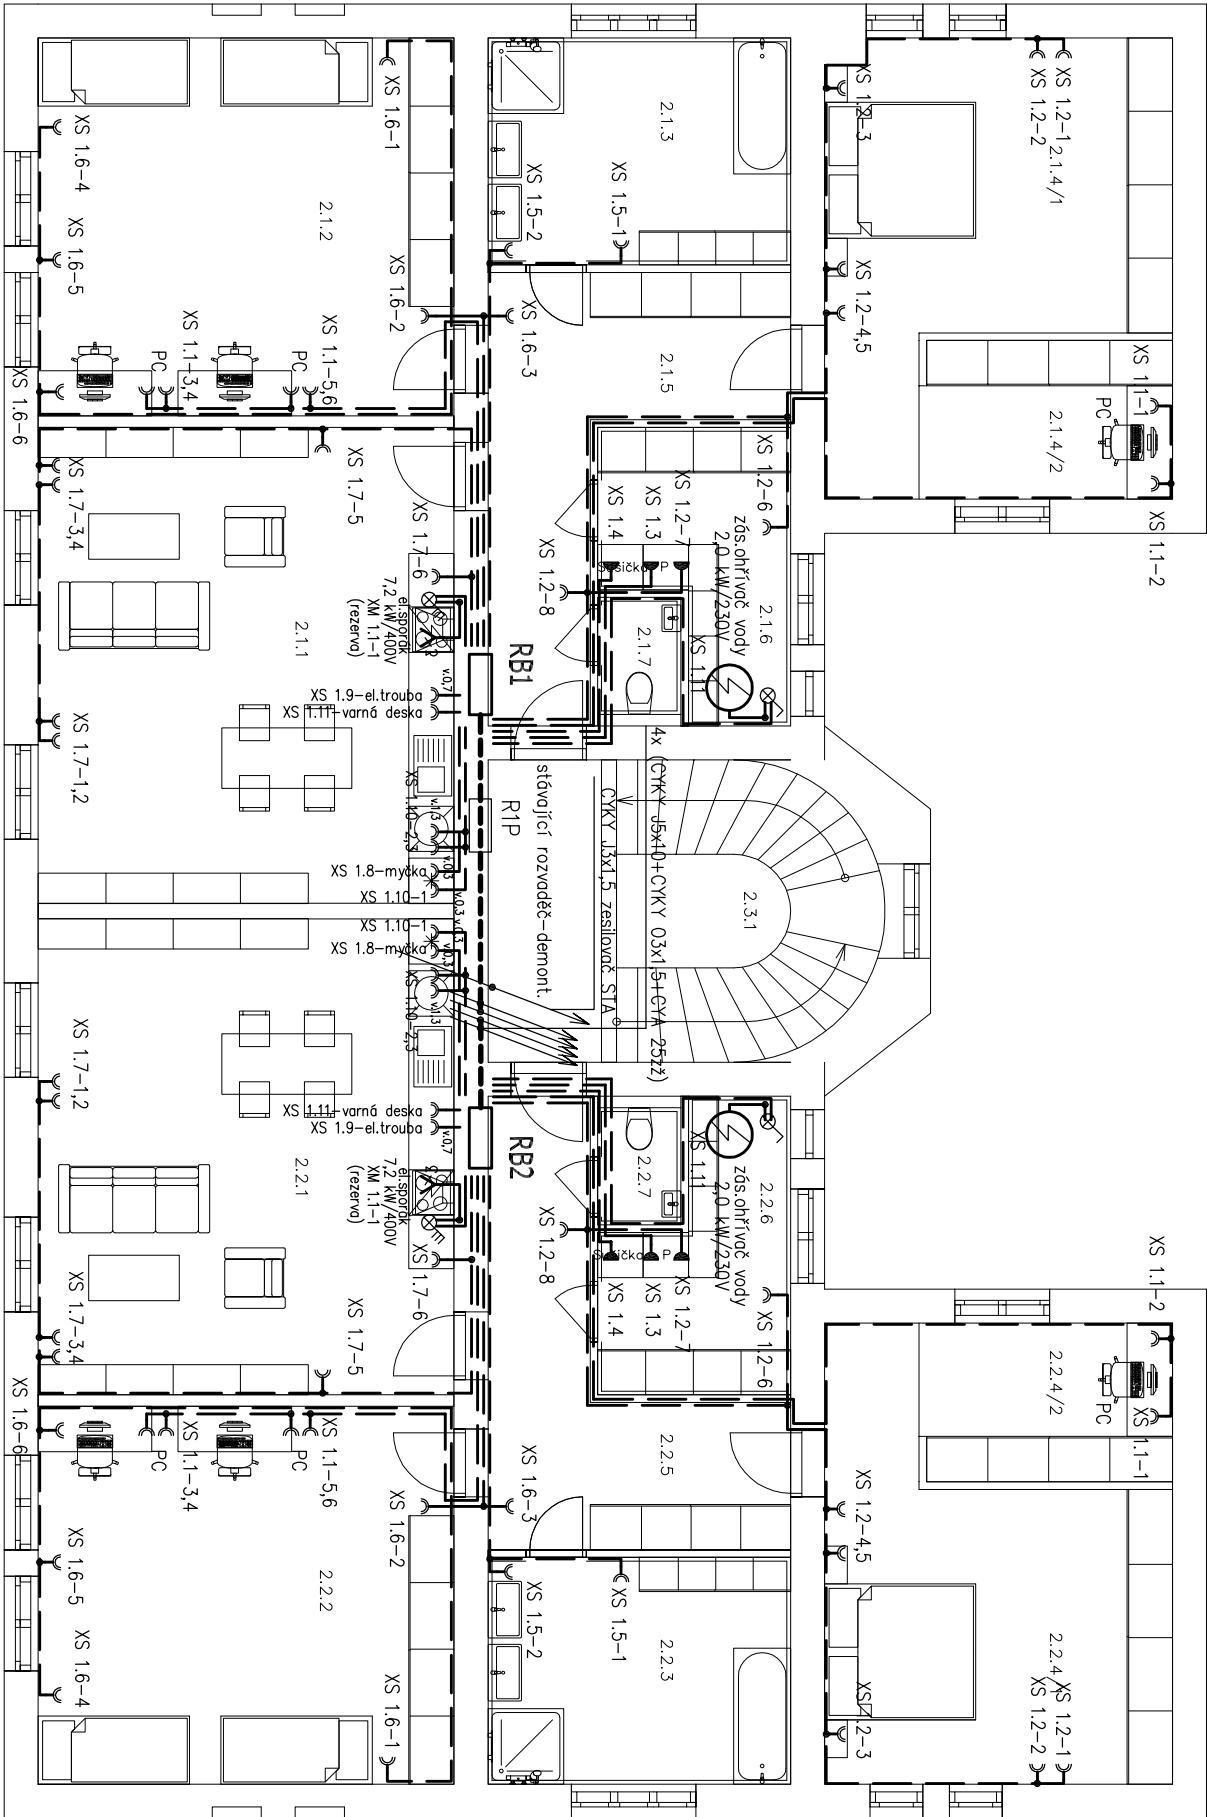


Legenda vedení:

- instalace spotřebičů a zásuvek 230 V 50Hz CNYK J3x2,5 mm2
- - - - - uložení v omítce, ukončení dle pokynů instalační firmy
- instalace motorické instalace a zásuvek 400 V 50Hz CNYK J5x2,5 mm
- uložení v omítce, ukončení dle pokynů instalační firmy

D.1.4 TECHNIKA PROSTŘEDÍ STAVEB -ZAŘÍZENÍ SILNOPROUDÉ ELEKTROTECHNIKY VČ.OCHRANY PŘED BLESKEM

Proj. specialista:	Vladislav Tolasz	elektroprojekt 736 01 Havířov Bludovice
Vypracoval:	Vladislav Tolasz	Vratká 7/694



ZODP. PROJEKTANT:	ING. ROBERT KOTÁSEK	 <div>Frýdecká 1901, 739 34 Šenov IČO: 08155707, tel. 77704479</div>
VYPRACOVAL:	TOLASZ VLADISLAV	
INVESTOR:	STATUTÁRNÍ MĚSTO KARVÍNÁ, FRYŠTÁTSKÁ 72/1 733 24 KARVÍNÁ FRYŠTÁT	
NÁZEV AKCE:	REKONSTRUKCE BUDOVY ČP.149 NA ULICI KAROLA ŠLIWKY	
OBSAH VÝKRESU:	STAVEBNÍ OBJEKT:	ČÁST: ELEKTRO
		FORMÁT: 2A4
2.NADZ.PODLAŽÍ TECHNOLOGICKÁ INSTALACE	MĚŘÍTKO:	DATUM: PROSINEC 2020
		STUPEŇ: DPS
		K.Ú. KARVÍNÁ MĚSTO
		PARC. Č. 1134/1
		ČÍSLO VÝKRESU:
		D.1.4b.04