

LEGENDA MATERIÁLŮ - BOURACÍ PRÁCE:


- Stávající konstrukce a prvky budovy
- Repasované konstrukce a prvky budovy, dočasně přeloženo
- Demontáže, bourané konstrukce a prvky budovy

LEGENDA ODKAZŮ - BOURACÍ PRÁCE:


- Podrobněji viz výkres legenda odkazů

LEGENDA REPASOVANÝCH KONSTRUKCÍ:

- Podrobněji viz výkres legenda odkazů

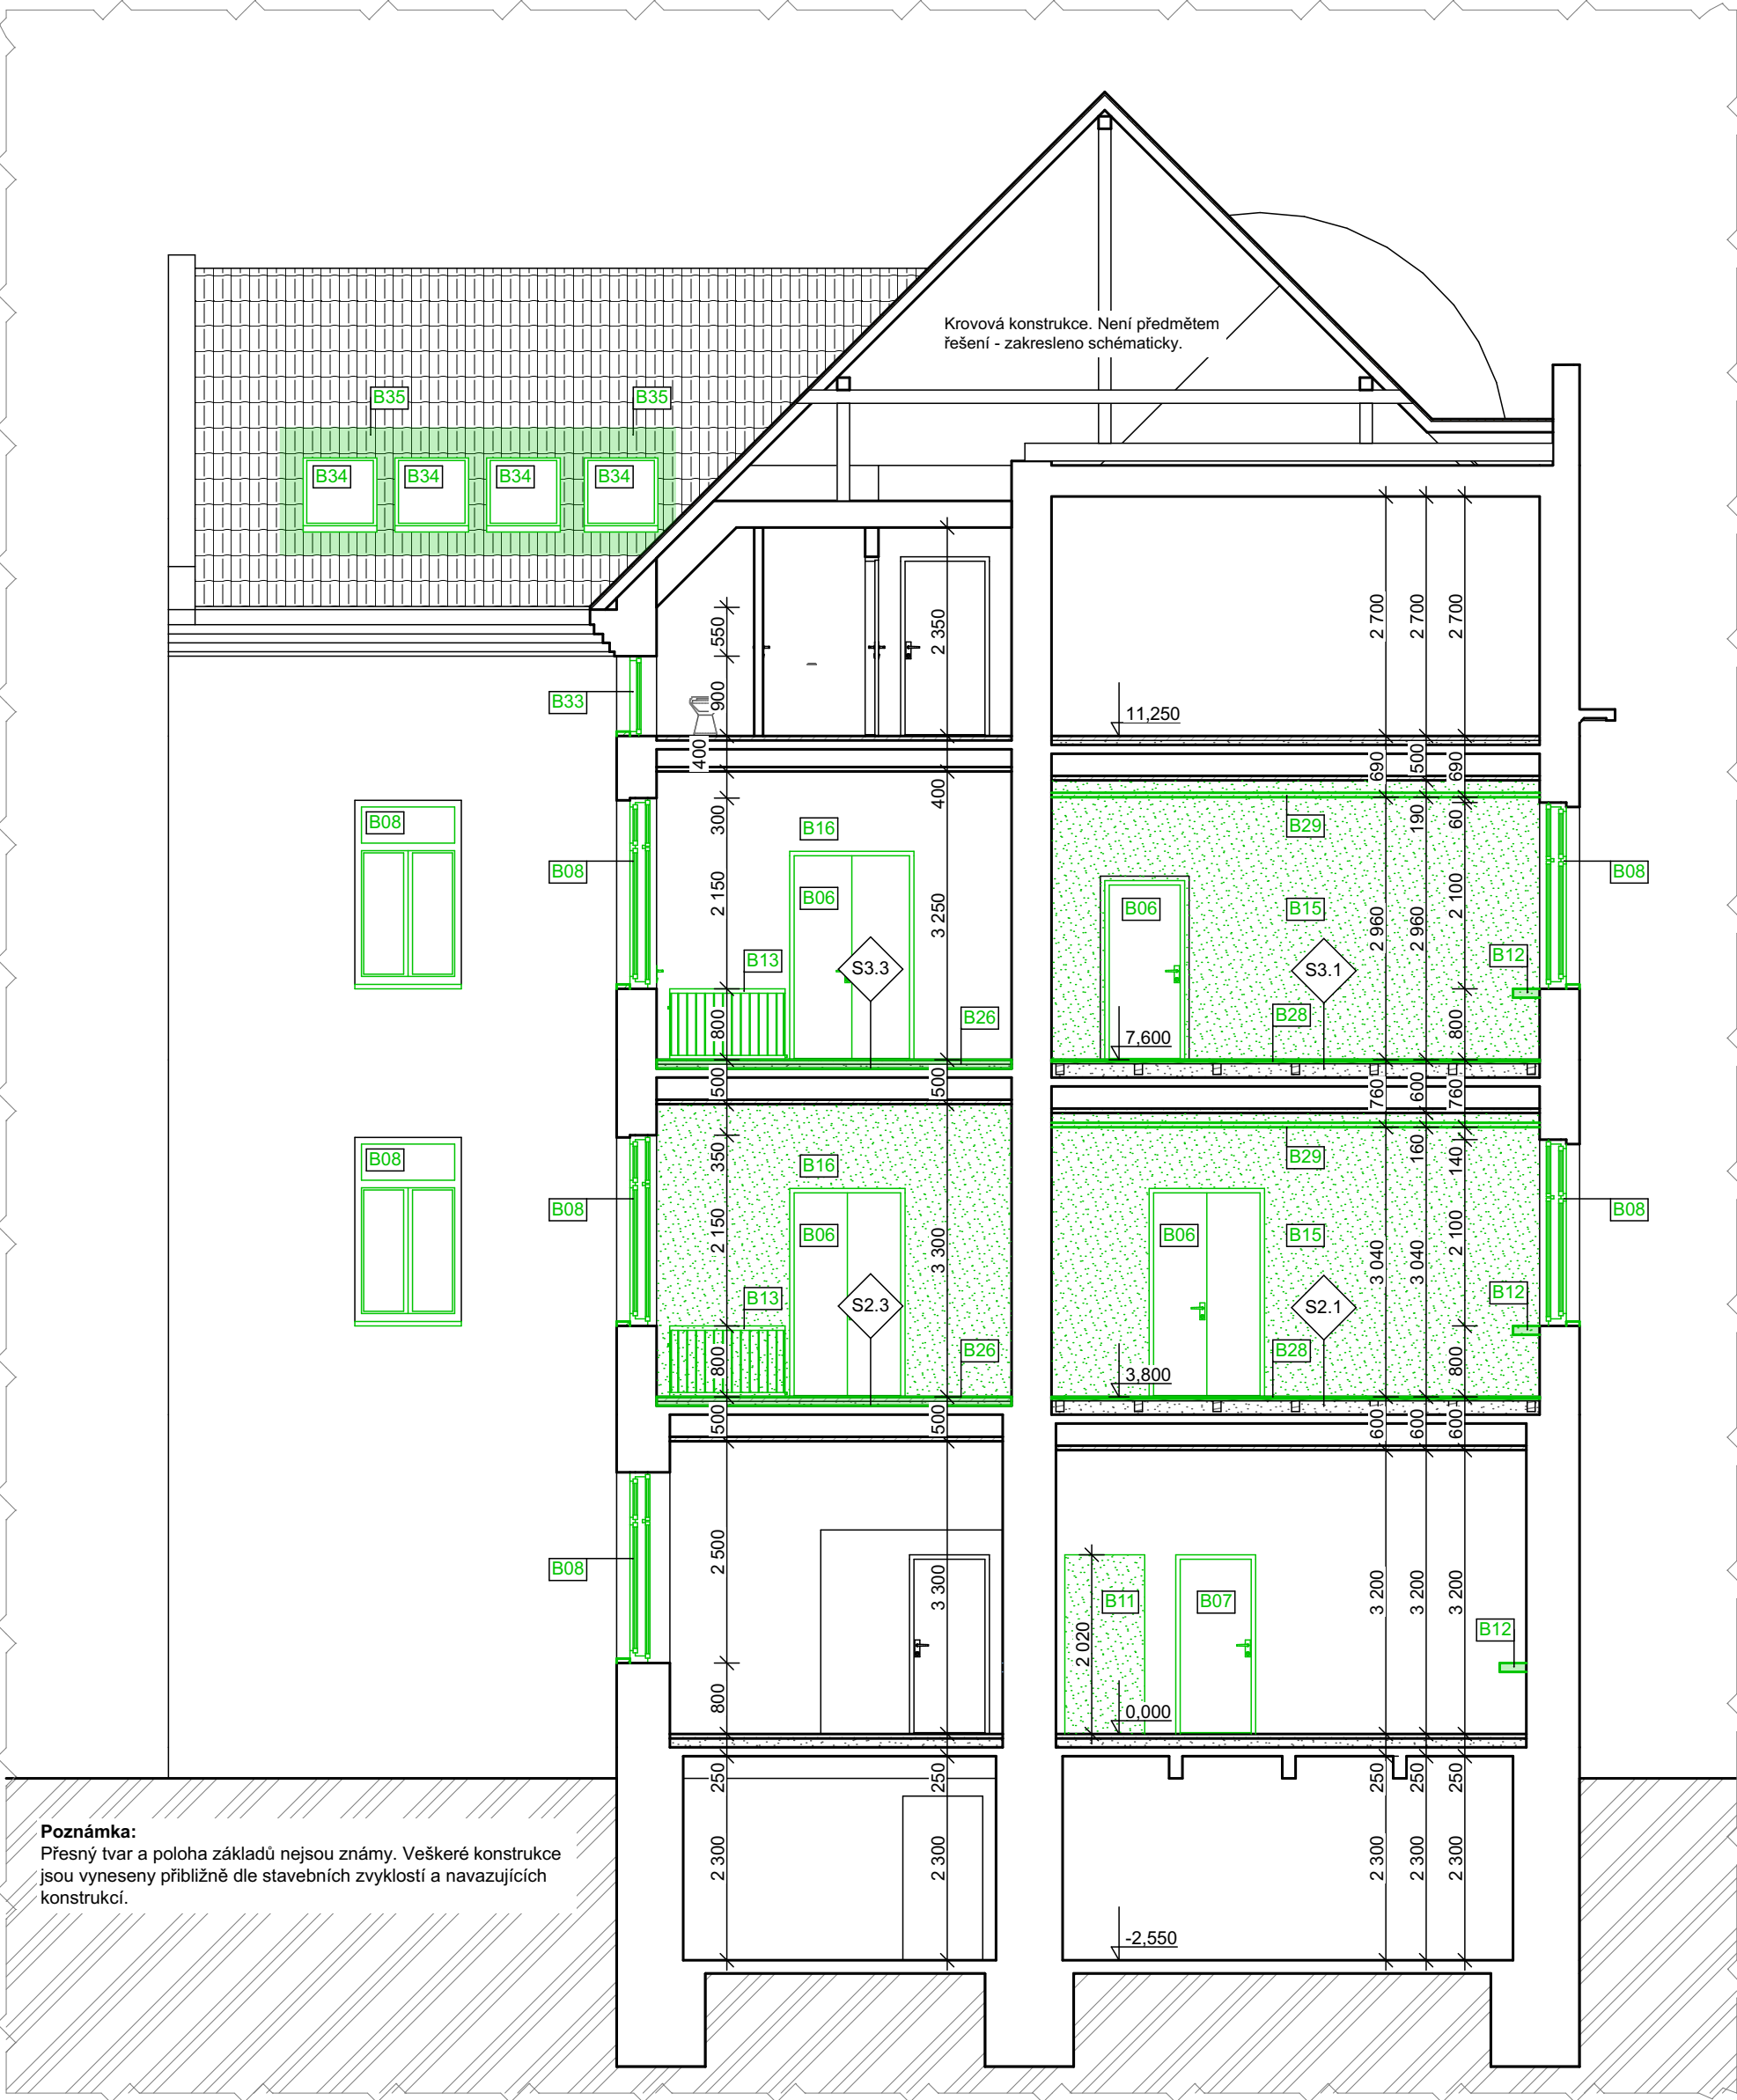

± 0,000 = stávající čistá podlaha 1. NP

| | | |
|-------------------|---|--|
| ZODP. PROJEKTANT: | Ing. Robert Kotásek, ČKAIT: 1103449 |  <div>Frydecká 1901, 739 34 Šenov IČO: 06155707, tel. 777041479</div> |
| VYPRACOVAL: | Ing. Robert Kotásek | |
| INVESTOR: | Statutární město Karviná, Fryštátská 72/1, 733 24 Karviná - Fryštát | |
| NÁZEV AKCE: | Rekonstrukce budovy č.p. 149 na ul. Karola Šlíwky v Karvině | ČÁST: Stavební DATUM: 11/2020 MÍSTO STAVBY: Parc. č. 1134/1 kat. území Karviná-město |
| OBSAH VÝKRESU: | Bourací práce - řezy A1, A2 | FORMÁT: A2 STUPEŇ: DPS ČÍSLO VÝKRESU: D.1.1.b)07 |
| STAVEBNÍ OBJEKT: | SO 01 | |
| MĚŘITKO: | 1:75 | |