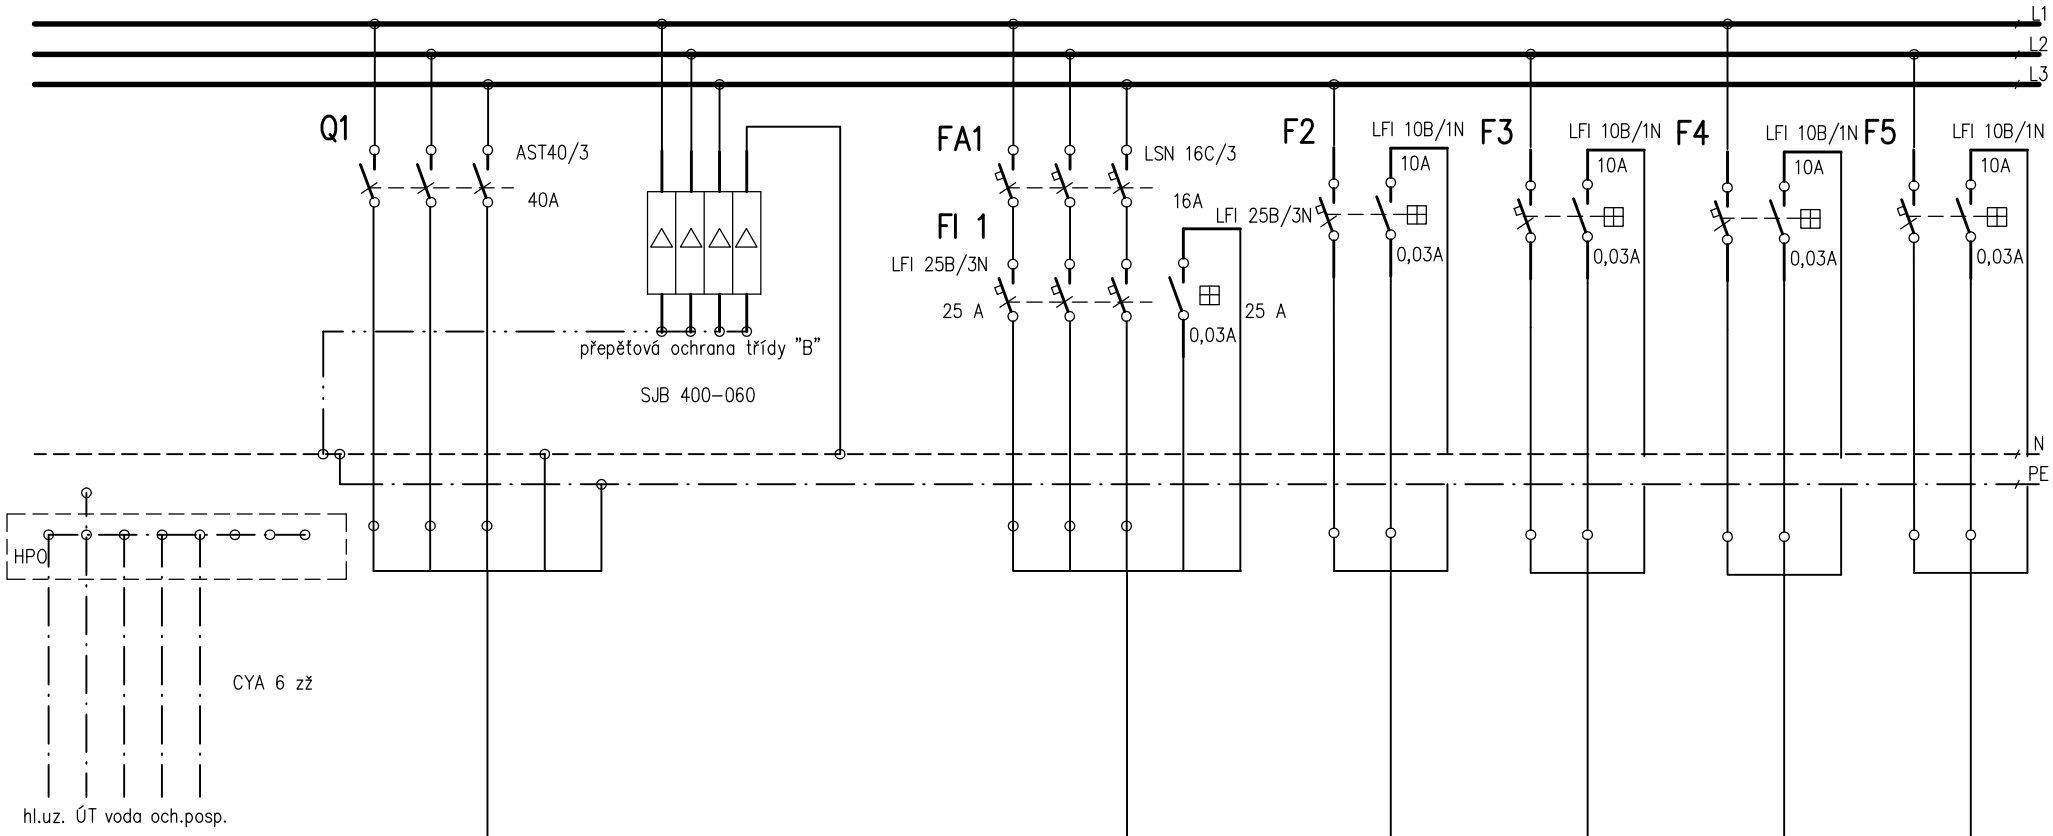

uz. přípojnice bytu	přívod z ER2	XM1.1-1 sporák, ker.deska	CYKY 3Cx1,5	CYKY 3Cx1,5	CYKY 3Cx1,5	CYKY 3Cx1,5
CYA 25 mm2	CYKY J5x10 mm2	CYKY 5Cx2,5 mm2	XL1.1	XL1.2	XL1.3	XL1.4

bytová rozvodnice RB – úplný kryt ČSN EN 60670-24

typ konstrukce:	4 řadá GOLF 72 mod.
přívod:	shora
vývody:	nahoru
rozměry skříně:	typizované- s dveřmi
krytí:	IP 40/20

Technické údaje:

Proudová soustava:	3+N +PE 50Hz TN--S
Provozní napětí:	400/230V (ČSN 33 0120)
Ochrana před úrazem el. proudu:	automatické odpojení vadné části od zdroje ČSN 33 2000-4-41 ed.2
zvýšená:	proud. chrániči

D.1.4 TECHNIKA PROSTŘEDÍ STAVEB
-ZAŘÍZENÍ SILNOPROUDÉ ELEKTROTECHNIKY VČ.OCHRANY PŘED BLESKEM

Proj. specialista:	Vladislav Tolasz		elektroprojekt 736 01 Havířov Bludovice Vratká 7/694
Vypracoval:	Vladislav Tolasz		

ZODP. PROJEKTANT: ING. ROBERT KOTÁSEK	Kotásek projekty Frýdecká 1901, 739 34 Šenov IČO: 06155707, tel. 777041479	
VYPRACOVAL: TOLASZ VLADISLAV		
INVESTOR: STATUTÁRNÍ MĚSTO KARVINÁ, FRYŠTÁTSKÁ 72/1 733 24 KARVINÁ FRYŠTÁT		
NÁZEV AKCE: REKONSTRUKCE BUDOVY ČP.149 NA ULICI KAROLA ŚLIWKY	ČÁST: ELEKTRO	FORMÁT: 2A4
	DATUM: PROSINEC 2020	STUPEŇ: DPS
	K.Ú. KARVINÁ MĚSTO PARC. Č. 1134/1	
OBSAH VÝKRESU: SCHÉMA BYTOVÉ ROZVODNICE RB1 AŽ RB4	STAVEBNÍ OBJEKT: SO 01	ČÍSLO VÝKRESU: D.1.4b.07.1
	MĚŘÍTKO: -	