



PŮDORYS 3 NP - NOVÝ STAV

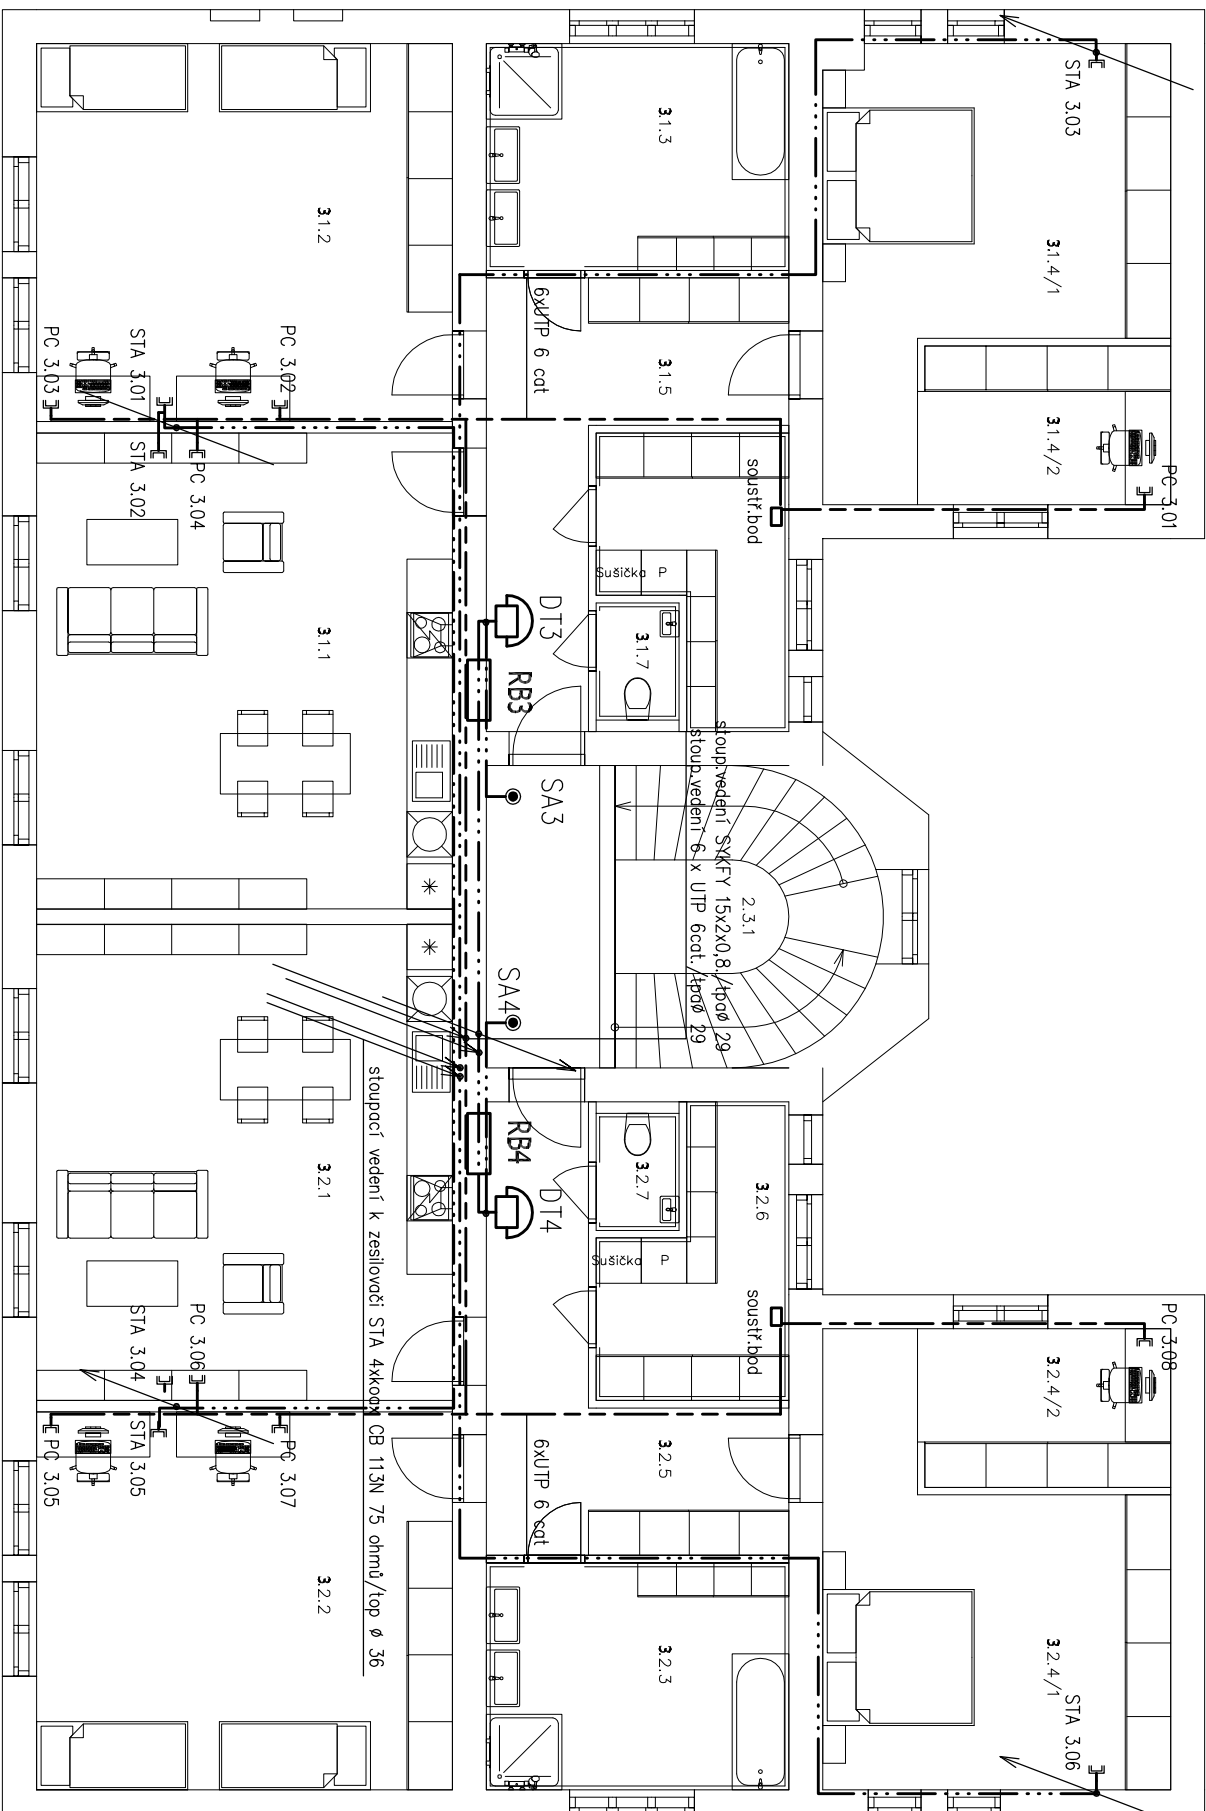


Legenda slaboproudu:

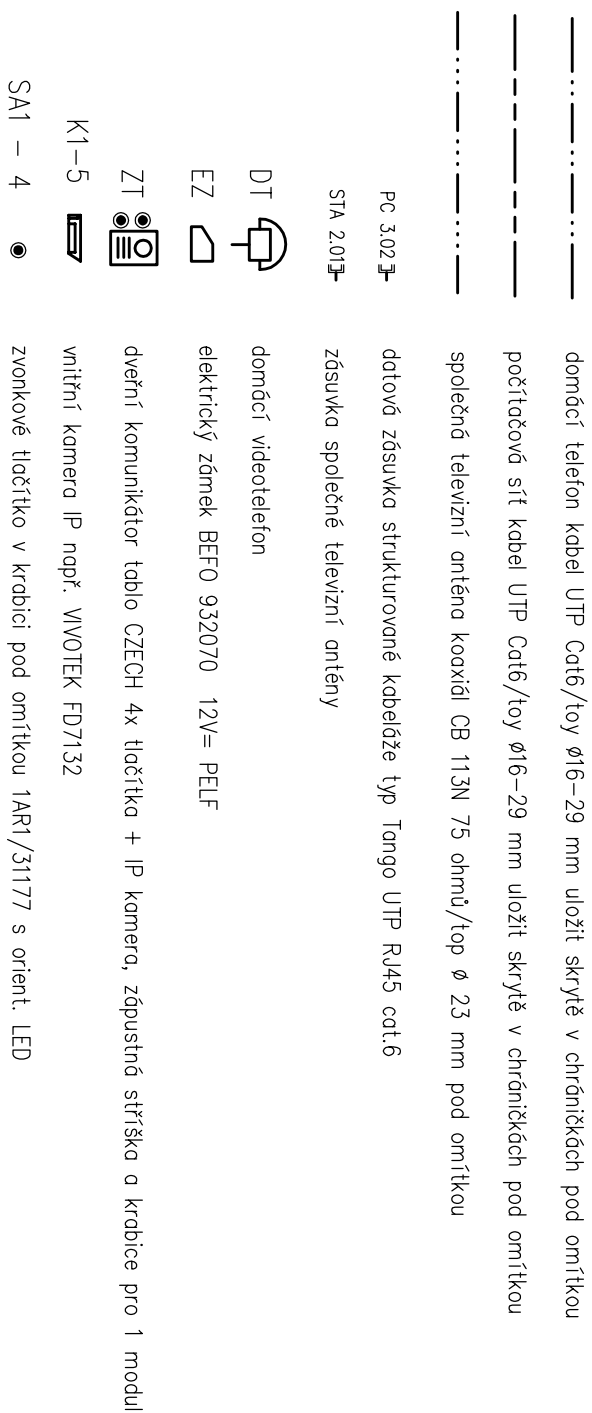

D.1.4 TECHNICKÁ PROSTŘEDÍ STAVEB -ELEKTRONICKÉ KOMUNIKACE

Proj. specialista:	Vladislav Tolasz	elektroprojekt 736 01 Havřov Bludovice Vrátká 7/694
Vypracoval:	Vladislav Tolasz	

ZODP. PROJEKTANT: ING. ROBERT KOTÁSEK	
VYPRACOVAL: TOLASZ VLADISLAV	
INVESTOR: STATUTÁRNÍ MĚSTO KARVÍNÁ, FRYŠTÁTSKÁ 72/1 733 24 KARVÍNÁ FRYŠTÁT	
NÁZEV AKCE: REKONSTRUKCE BUDOVY ČP.149 NA ULICI KAROLA ŠLIWKY	
OBSAH VÝKRESU:	
3.NADZ.PODLAŽÍ SLABOPROUDÁ INSTALACE	
	
ČÁST: ELEKTRO	
FORMÁT: 244	
DATUM: PROSINEC 2020	
STUPEŇ: DP5	
K.Ú. KARVÍNÁ MĚSTO	
PARC. Č. 1134/1	
STAVEBNÍ OBJEKT:	
ČÍSLO VÝKRESU:	
SO 01	
MĚŘÍTKO:	
1:100	
D.1.4b.10	