



C1. SITUACE ŠIRŠÍCH VZTAHŮ

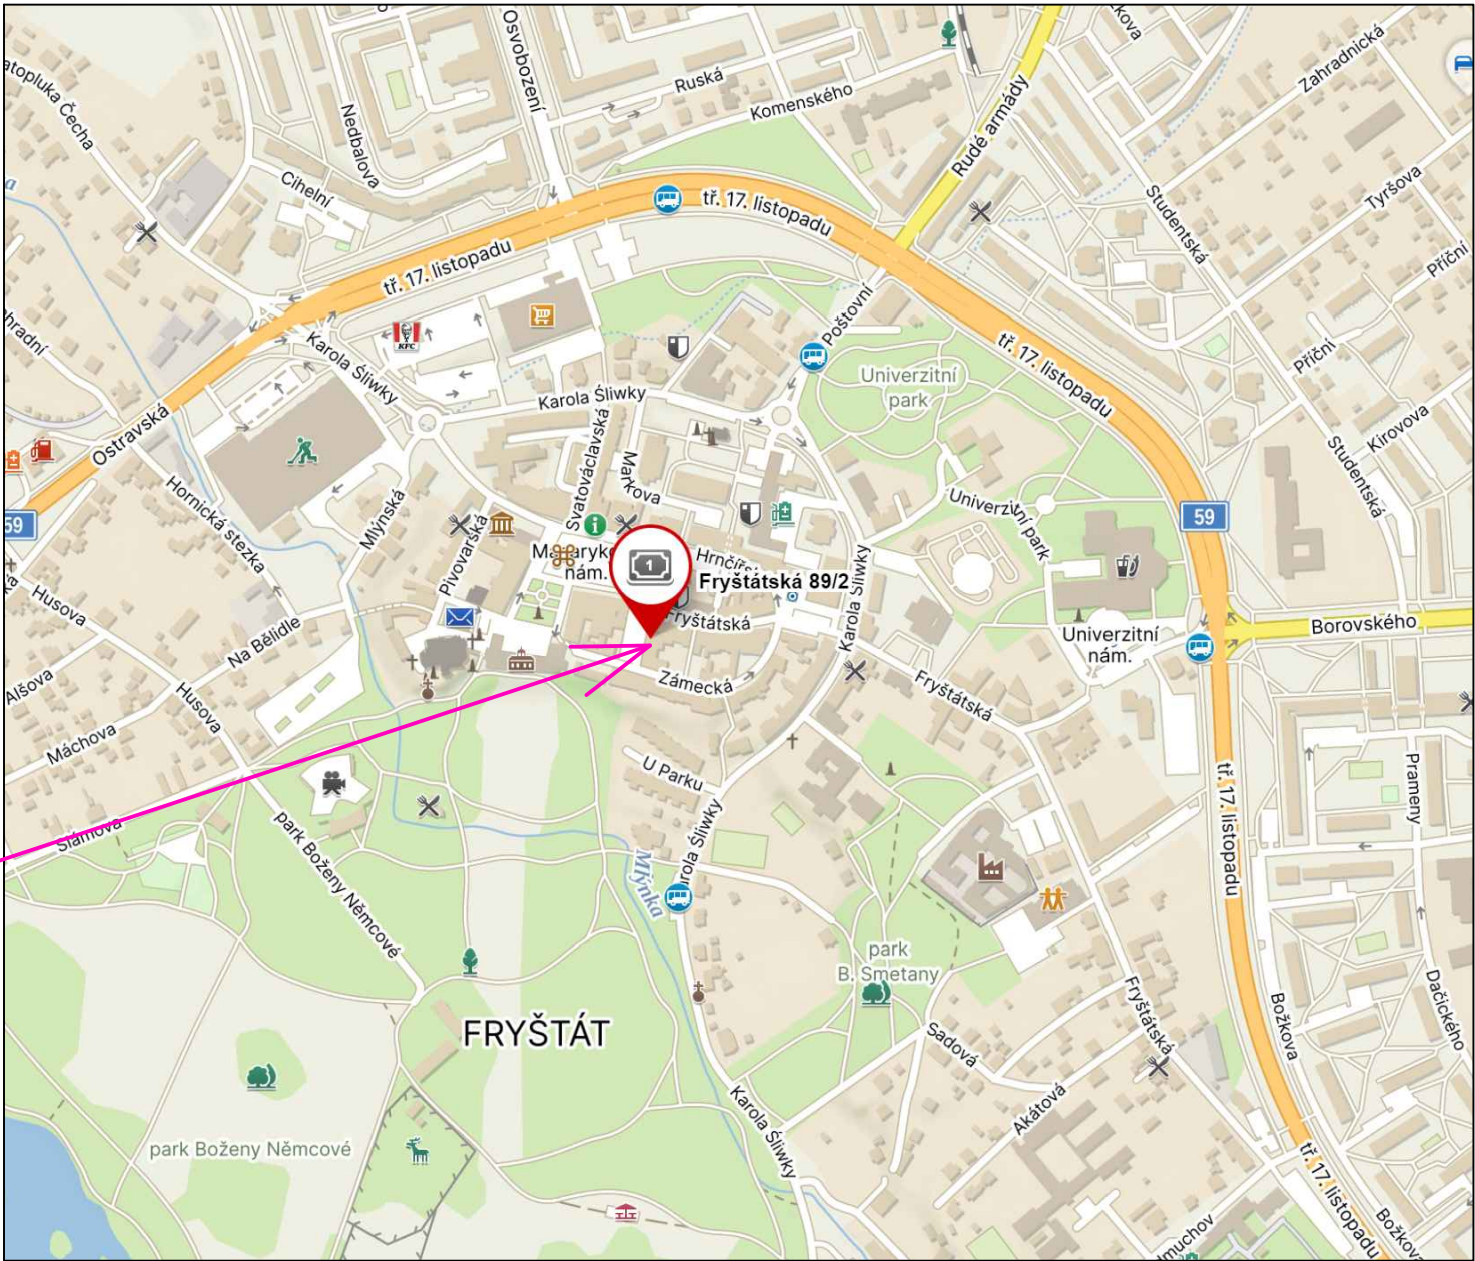

Obrys řešené budovy na ul. Fryštátská 89/2, Karviná Fryštát – 631m²

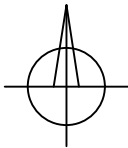

Zodp. projektant:		Projektant:		RM-PROSTAV SILESIA, s.r.o. IČO: 07599731, DIČ: CZ07599731 Nová Tovární 1594, 737 01, Český Těšín info@rm-prostav.com +420 777 257 082 www.rm-prostav.com	
Ing. Libor Filín		Ing. Roman Machander			
Místo stavby:		k. ú. Karviná – město, parc. č. 91, Fryštátská 89/2			
Investor:		Statutární město Karviná, Fryštátská 72/1, Karviná – Fryštát			
Stavba: OPRAVA STŘEŠNÍHO PLÁŠTĚ OBJEKTU č. p. 89/2 V KARVINÉ FRYŠTÁTĚ				Datum:	05/2024
				Stupeň:	DSP
				Zakázka:	PR. 04/24
				Měřítko:	Č. přílohy:
C1. SITUACE ŠIRŠÍCH VZTAHŮ					2.A