



SO 04 – objekt I – inhalatorium

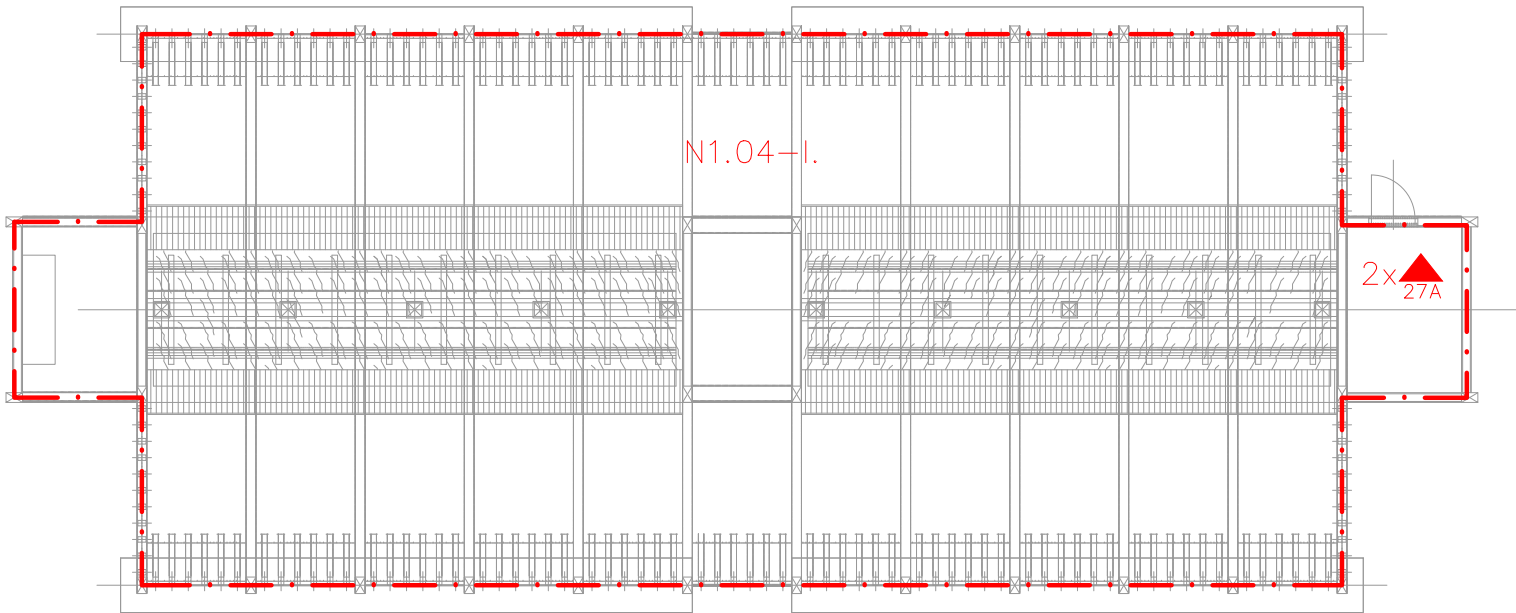

SO 06 – objekt – kontejnerové stání

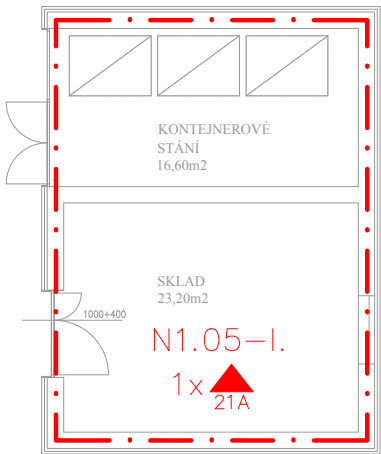

LEGENDA PBŘ

— · —	hranice PÚ
N 1.01–II.	označení PÚ – stupeň požární bezpečnosti
▲	PHP

Název stavby:	Zámecké konírny – Community Hub SO 04 + SO 06
Místo stavby:	k. ú. Karviná – město parc. č. 3983/1, 3983/2 3983/3, 3985, 3981/1
Investor:	Statutární město Karviná; IČO:00297534 Fryštátská 72/1, 733 24 Karviná
Datum:	04/2023
Formát:	1:125– A3
Stupeň PD:	územní rozhodnutí, stavební povolení
Autorizace:	Ing. Barbora Hrdinová, ČKAIT: 1104417
Vypracovala:	Ing. Barbora Hrdinová pbr.hrdinova@gmail.com +420 731 738 862
Název:	PŮDORYS 1.NP– S004, S006 Požárně bezpečnostní řešení
Výkres číslo:	06