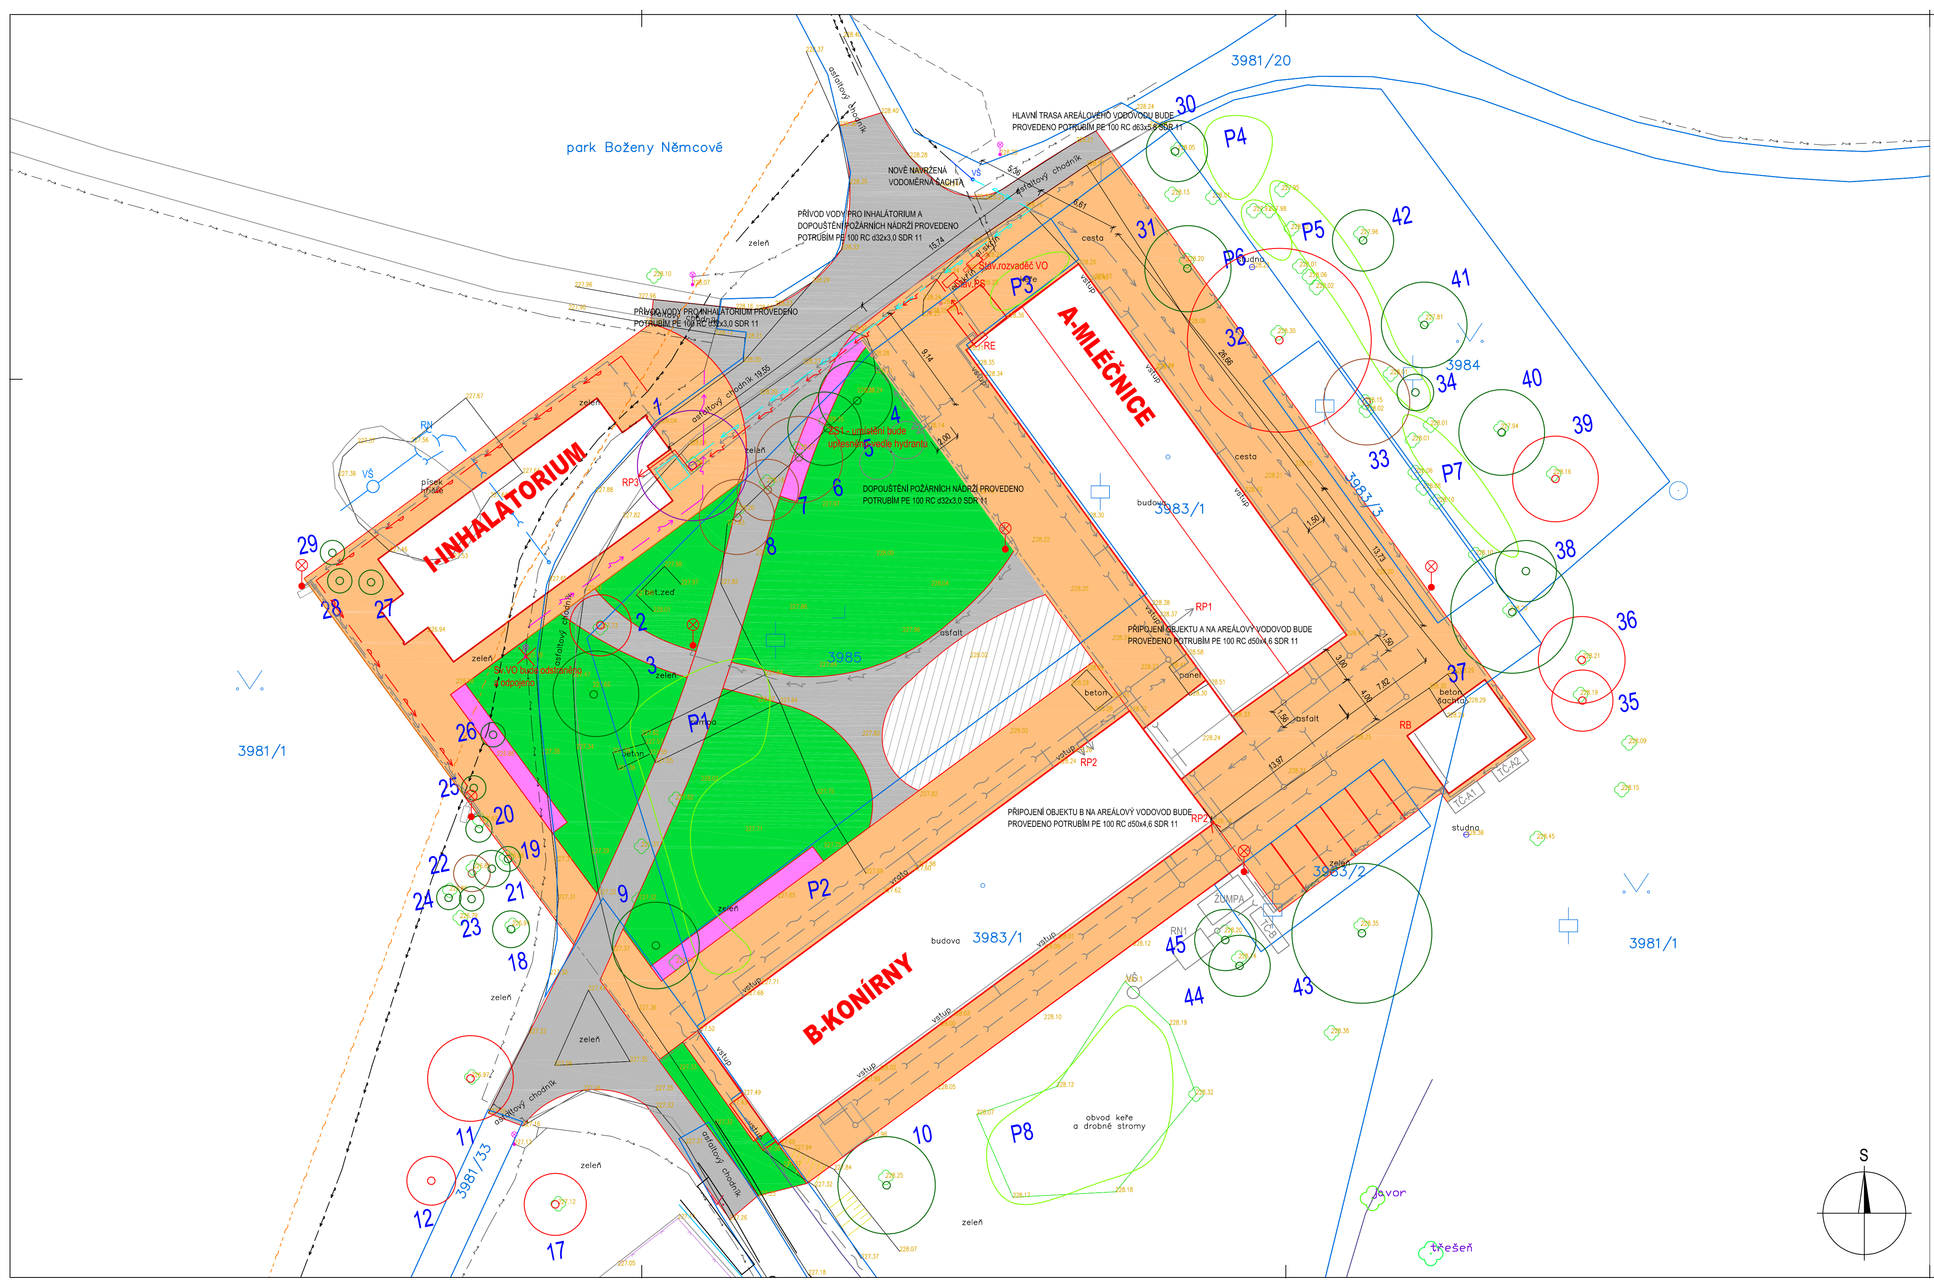

LEGENDA:

- dlažba - pojížděná - 1820 m²
- dlažba - pouze pěší provoz - 795 m²
- zeleň - 850 m²
- květinové záhony

- Přípojka vody - 2,40 m
- Areálový vodovod - 123,60 m
- Areálový suchovod - 6,00 m
- Přeložka vodovodu - 55,30 m
- Splašková kanalizace - 96,75 m
- Dešťová kanalizace - 245,60 m
- Přeložka NN - 28,00 m
- Přípojka SV - 457,75 m
- mapa katastru nemovitostí
- hranice katastrálních území
- hrany geodetického zaměření

LEGENDA STÁVAJÍCÍCH INŽENÝRSKÝCH SÍTÍ:

- vedení NN, Veřejné osvětlení, Statutární město Karviná
- sdělovací vedení, CETIN a.s.
- sdělovací vedení - nadzemní, Statutární město Karviná
- vodovod

LEGENDA INVENTARIZACE ZELENĚ:

SADOVNICKÁ HODNOTA

- velmi hodnotný strom
- nadprůměrně hodnotný strom
- průměrně hodnotný strom
- podprůměrně hodnotný strom
- velmi málo hodnotný strom

P1 — hodnocená porostní skupina

79 P1 — hodnocený strom

pořadové číslo - viz tabulková část

Projektant	Michal Pavelek	Kontroloval	Michal Pavelek	Zodp. projektant	Ing. Michal Klimša
Investor	Statutární město Karviná, Fryštátská 72/1, 733 24 Karviná				
Místo stavby	Park B. Němcové, Karviná Fryštát, k.ú. Karviná-město				
Akce	Zámecké konírny-Comunity Hub				
Část	IO 04 - Areálový vodovod				
Obsah výkresu	Situace IO 04				

Amun Pro s.r.o.
739 53 Třanovice 1
michal@amunpro.cz, mob.: +420 728 463 908

Formát	840 x 420 mm
Datum	09/2023
Účel	DPS
Č. zakázky	-
Měřítko	1:250
Číslo paré	Č. výkresu D.2.4.b - 101