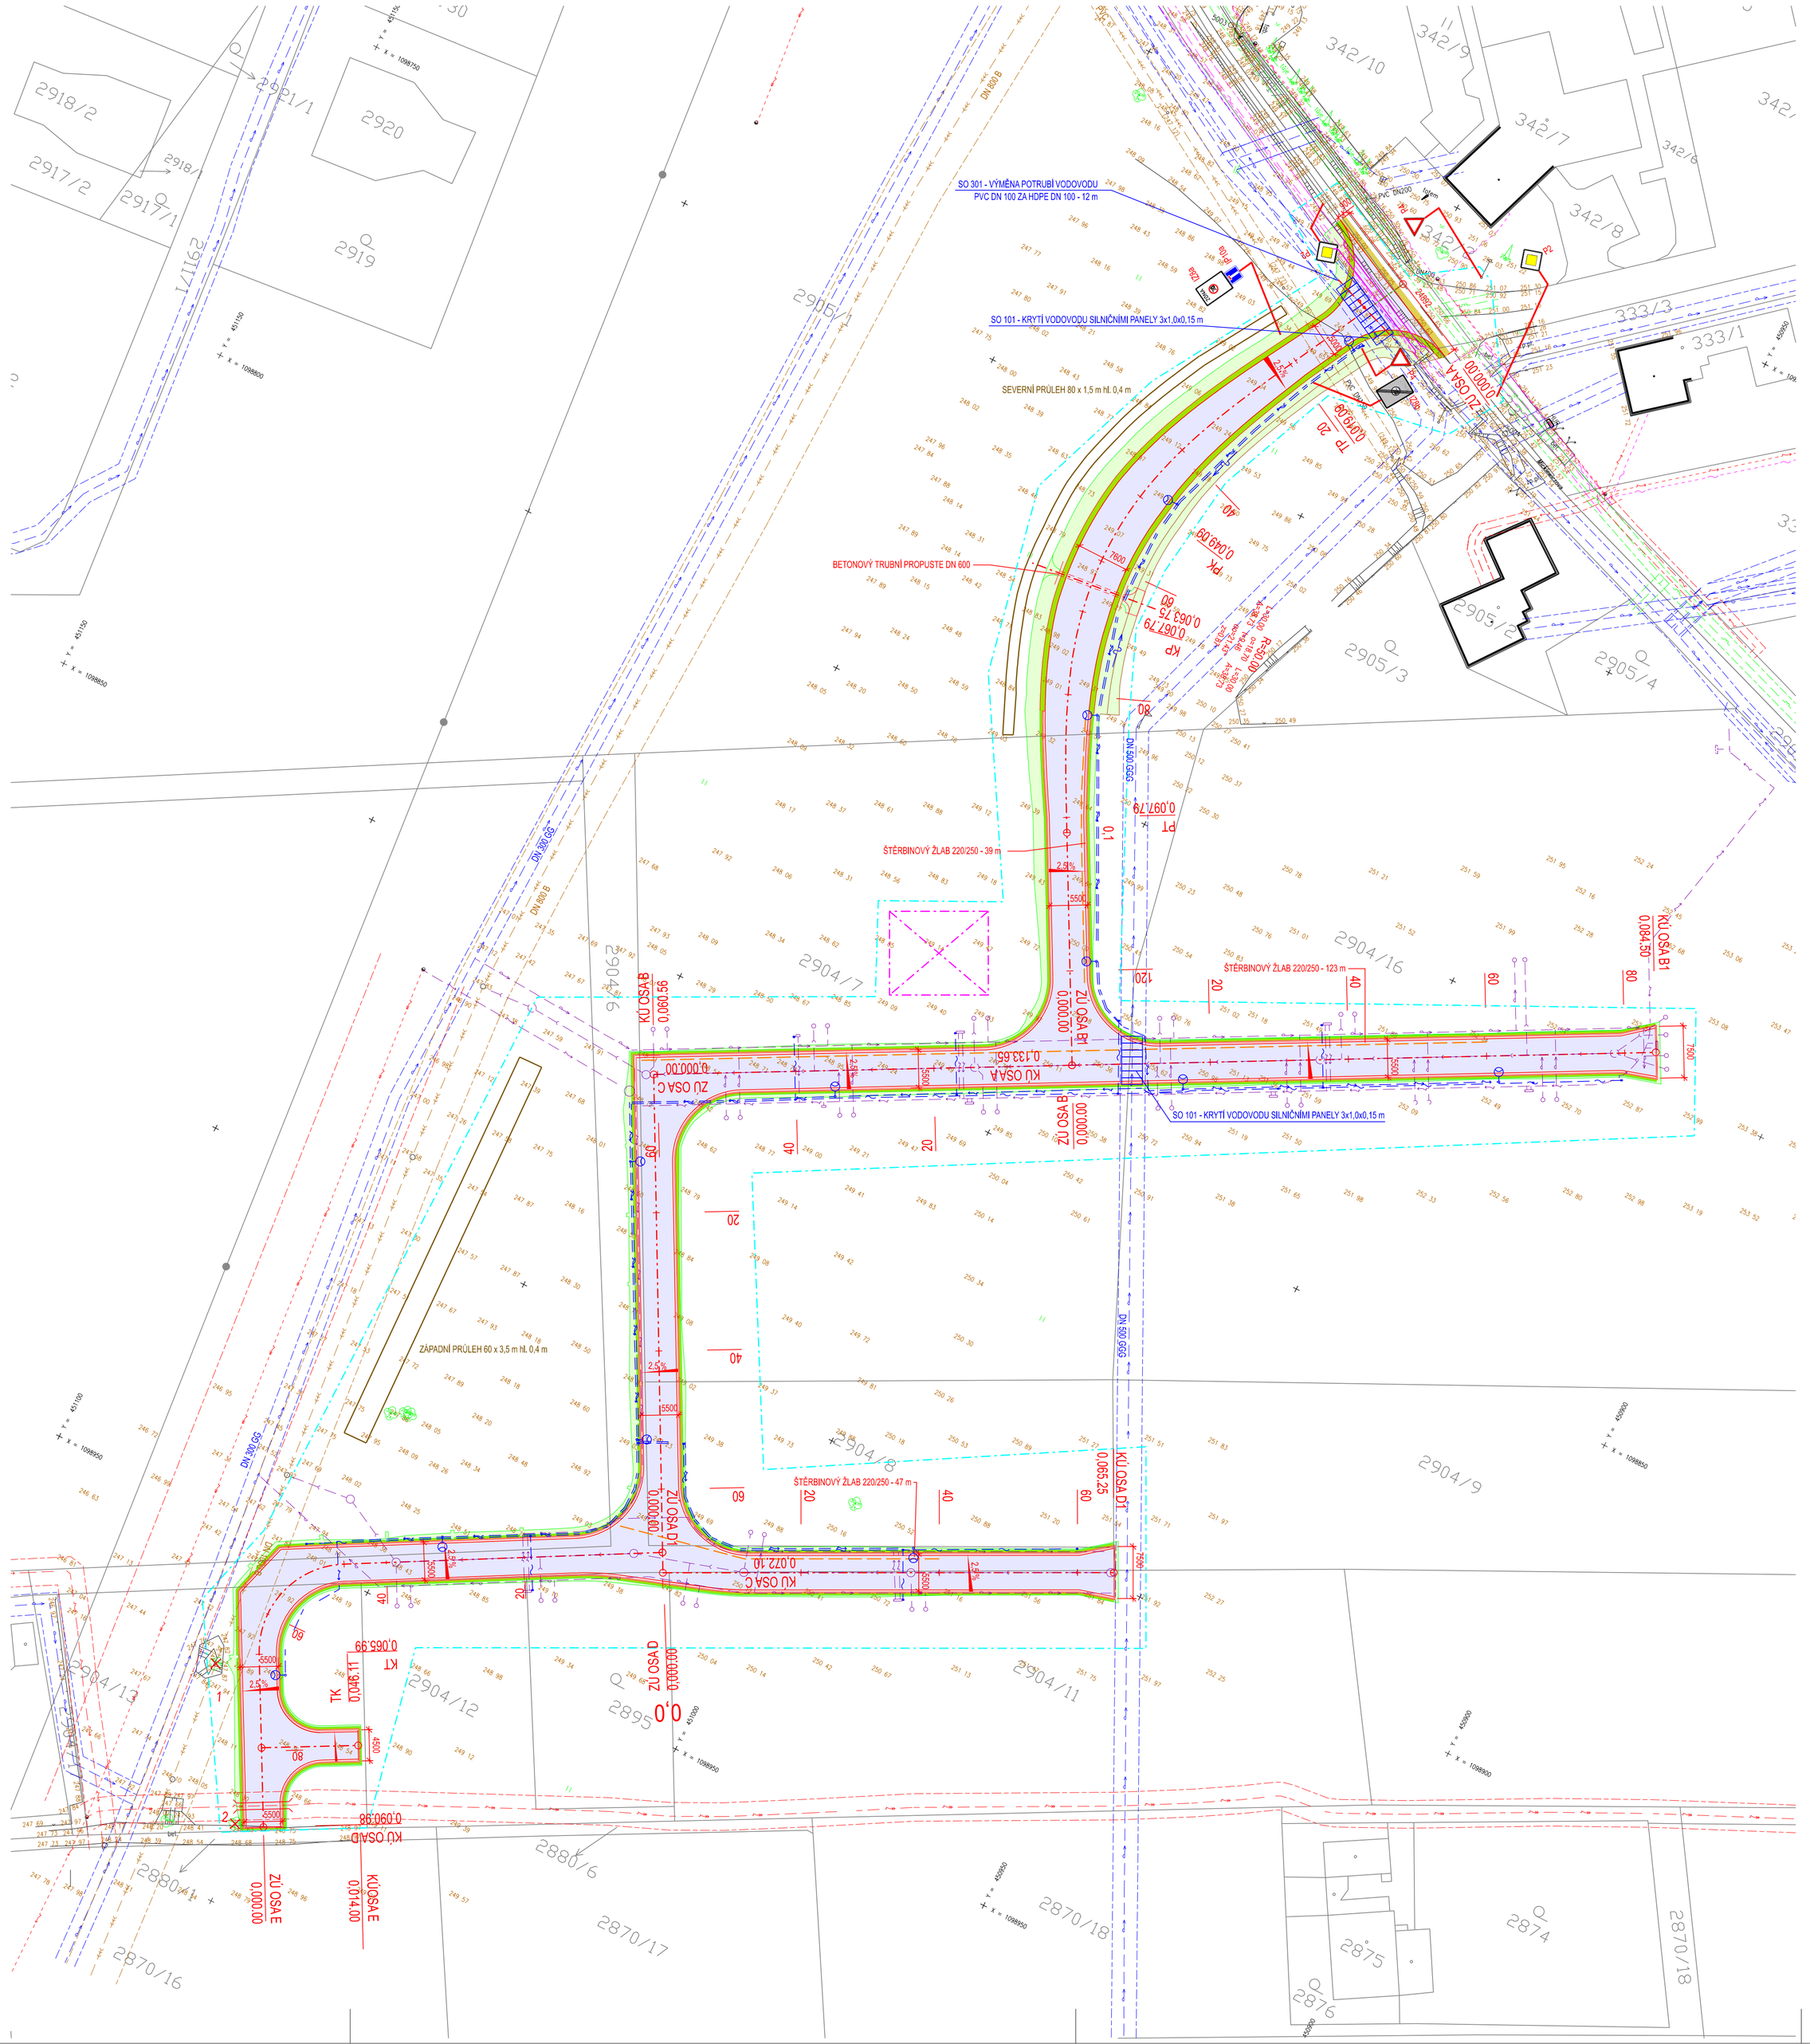

LEGENDA STÁVAJÍCÍCH SÍTÍ

- PLYNOVOD NTL - GASNET s.r.o.
- KANALIZACE - SmVaK a.s.
- KABEL VEŘEJNÉHO OSVĚTLENÍ
- PODZEMNÍ VEDENÍ NN - ČEZ DISTRIBUCE a.s.
- NADZEMNÍ VEDENÍ NN - ČEZ DISTRIBUCE a.s.
- PODZEMNÍ VEDENÍ VN - ČEZ DISTRIBUCE a.s.
- NADZEMNÍ VEDENÍ VN - ČEZ DISTRIBUCE a.s.
- VODOVOD - SmVaK a.s.
- METALICKÝ SDĚLOVACÍ KABEL PODZEMNÍ - CETIN a.s.
- METALICKÝ SDĚLOVACÍ KABEL NADZEMNÍ - CETIN a.s.
- OCHRANNÉ PÁSMO STÁVAJÍCÍCH SÍTÍ

LEGENDA

- SO 101 - KOMUNIKACE - ASFALTOVÝ POVRCH - 2917 m²
- SO 101 - KRAJNICE - 429 m²
- SO 101 - ZELEŇ - 800 m²
- SO 101 - OPRAVNÝ PRUH ASFALTOVÉ KOMUNIKACE - 50 m²
- SO 101 - LINIOVÉ ODVODŇOVACÍ ŽLABY
- 1 SO 101 - KÁCENÍ STROMŮ
- SO 101 - BETONOVÉ KORÝTKO - ČEZ Distribuce a.s.
- SO 101 - DĚLENÁ CHRÁNIČKA DN 100 + REZERVNÍ PROSTUP DN 100 - CETIN a.s.
- SO 301 - VÝMĚNA POTRUBÍ VODOVODU
- SO 401 - VEŘEJNÉ OSVĚTLENÍ
- SOUVISEJÍCÍ STAVBA "LOKALITA RD NAD VAGÓNKOU - TECHNICKÁ INFRASTRUKTURA"
- HRANICE ŘEŠENÉHO ÚZEMÍ
- ZAŘÍZENÍ STAVENIŠTĚ

C.3.2

C.3.1

SEZNAM OBJEKTŮ

SO 101 - KOMUNIKACE
SO 301 - VÝMĚNA POTRUBÍ VODOVODU
SO 401 - VEŘEJNÉ OSVĚTLENÍ

SOUŘADNICOVÝ SYSTÉM S-JTSK, B.p.v.

INVESTOR:	STATUTÁRNÍ MĚSTO KARVINÁ, FRÝŠTATSKÁ 72/1, 73301 KARVINÁ
ZODPOVĚDNÝ PROJEKTANT:	ING. TOMÁŠ ŠČUPÁK
PROJEKTANT:	DAVID GAVENDA
AKCE:	LOKALITA RD NAD VAGÓNKOU
VÝKRES:	KOORDINAČNÍ SITUAČNÍ VÝKRES 1

PROINK s.r.o.
projekční inženýrská kancelář
Staroběšská 1133/5, Ostrava - Zábřeh

STUPEŇ PD	DÚR+DSP
MĚŘÍTKO	1 : 500
DATUM	2 / 2024
ČÍSLO VÝKRESU	C.3.1