PŮDORYS

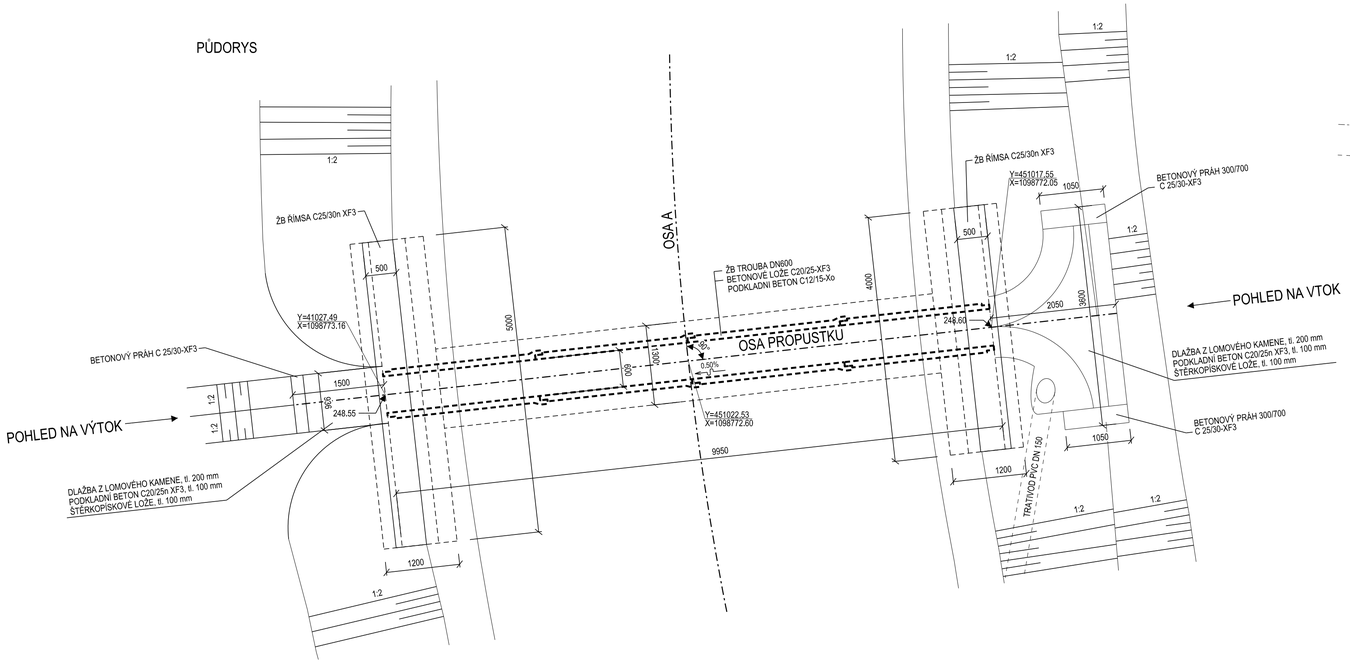

ŘEZ

ASFALTOVÝ BETON PRO OBRUSNÉ VRSTVY	ACO 11	40mm
SPOJOVACÍ POSTŘIK 0,3 kg/m²	PS	
ASFALTOVÝ BETON PRO PODKLADNÍ VRSTVY	ACP 22+	90mm
INFILTRAČNÍ POSTŘIK 1,0 kg/m²	PI	
ŠTĚRKODRŤ fr. 0-32	ŠD,	200mm
ŠTĚRKODRŤ fr. 0-32	ŠD,	min. 150mm
CELKEM		min. 480mm
		min. Edef = 45 MPa

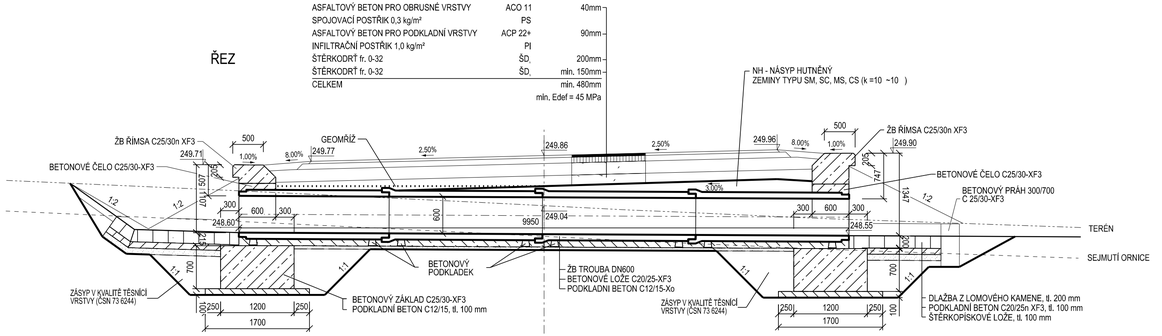

POHLED NA VTOK

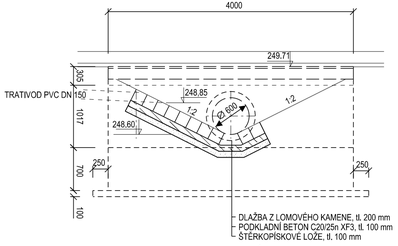

POHLED NA VÝTOK

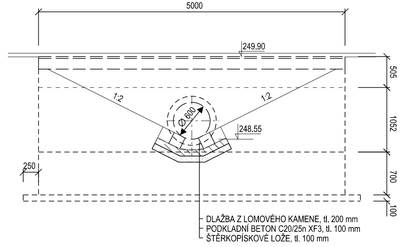

ULOŽENÍ DO BETONOVÉHO SEDLA

ASFALTOVÝ BETON PRO OBRUSNÉ VRSTVY	ACO 11	40mm
SPOJOVACÍ POSTŘIK 0,3 kg/m²	PS	
ASFALTOVÝ BETON PRO PODKLADNÍ VRSTVY	ACP 22+	90mm
INFILTRAČNÍ POSTŘIK 1,0 kg/m²	PI	
ŠTĚRKODRŤ fr. 0-32	ŠD,	200mm
ŠTĚRKODRŤ fr. 0-32	ŠD,	min. 150mm
CELKEM		min. 480mm
		min. Edef = 45 MPa

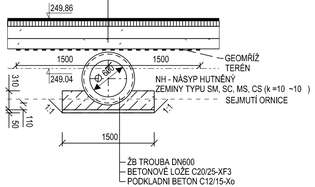

SO 101 - KOMUNIKACE

INVESTOR:	STATUTÁRNÍ MĚSTO KARVINÁ, FRYŠTÁTSKÁ 72/1, 733 01 KARVINÁ	
ZODPOVĚDNÝ PROJEKTANT:	ING. TOMÁŠ ŠČUPÁK	PROINK S.T.O. projekční inženýrská kancelář Staroběšská 1133/5, Ostrava - Zábřeh
PROJEKTANT:	ING. LENKA ŠČUPÁKOVÁ	
AKCE:	LOKALITA RD NAD VAGÓNKOU	STUPEŇ PD: DPS
		MĚŘÍTKO: 1 : 50
VÝKRES:	TRUBNÍ PROPUSTEK	DATUM: 4 / 2025
		ČÍSLO VÝKRESU: D.1.2.g