



PROSTUP POD ZPEVNĚNÝMI PLOCHAMI - KABEL ČEZ Distribuce, a.s.

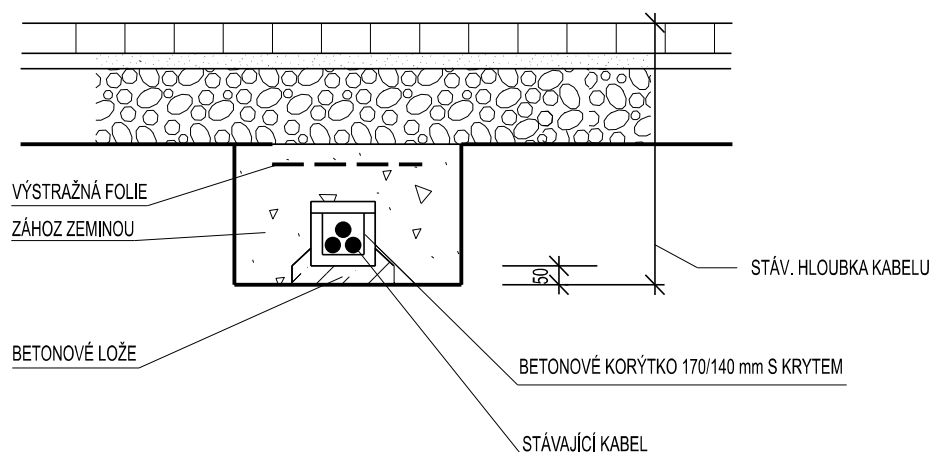

PROSTUP POD ZPEVNĚNÝMI PLOCHAMI - KABEL CETIN, a.s.

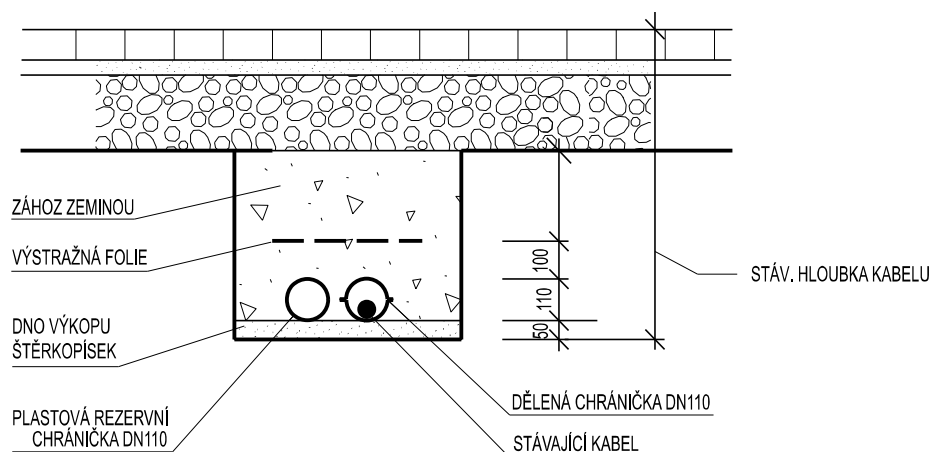

SO 101 - KOMUNIKACE

SOUŘADNICOVÝ SYSTÉM S-JTSK, B.p.v.

INVESTOR:	STATUTÁRNÍ MĚSTO KARVINÁ, FRÝŠTATSKÁ 72/1, 73301 KARVINÁ	PROIN projekční inženýrská kancelář S.r.o. Starobělská 1133/5, Ostrava - Zábřeh	
ZODPOVĚDNÝ PROJEKTANT:	ING. TOMÁŠ ŠČUPÁK		
PROJEKTANT:	DAVID GAVENDA	STUPEŇ PD DPS	
AKCE:	LOKALITA RD NAD VAGÓNKOU		
VÝKRES:	OCHRANA KABELŮ	MĚŘÍTKO 1 : 250	DATUM 4 / 2025
		ČÍSLO VÝKRESU	D.1.2.j