


## ULOŽENÍ VODOVODNÍHO POTRUBÍ

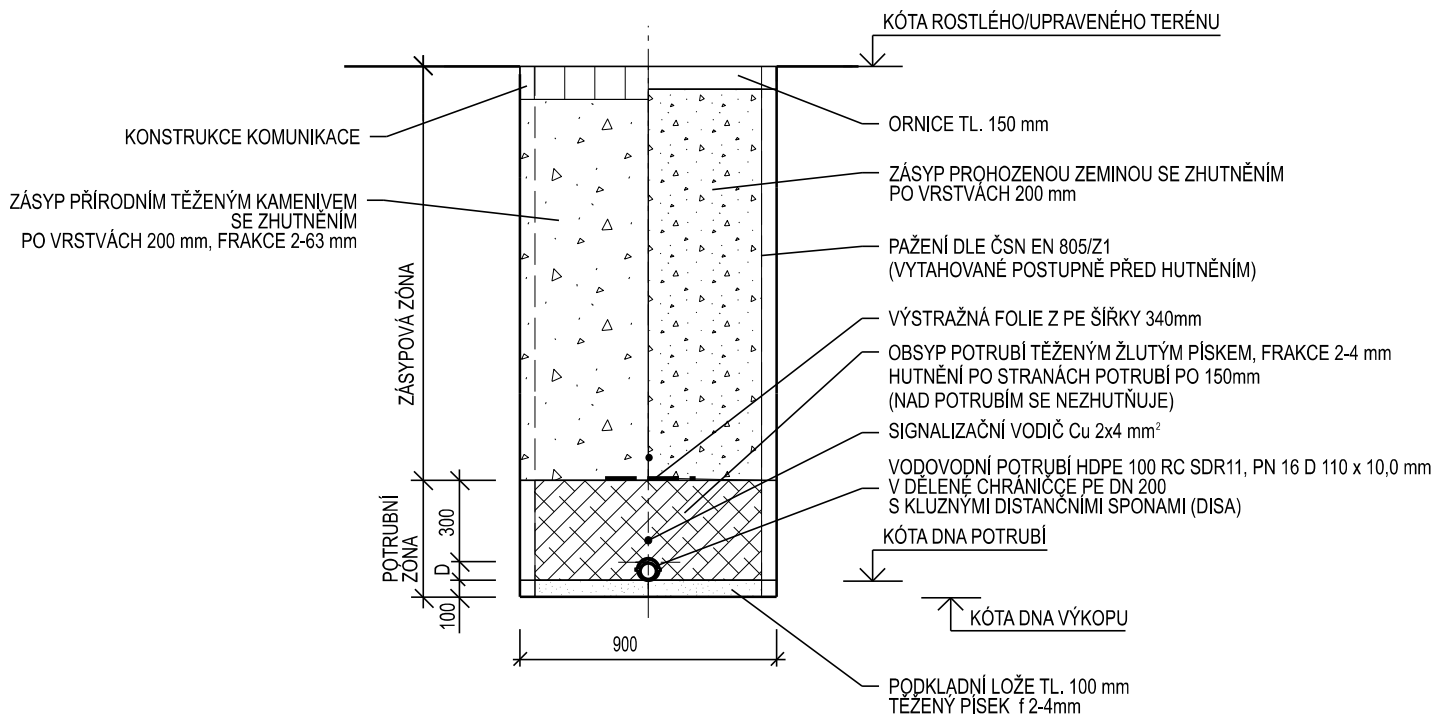

### SO 301 - VÝMĚNA POTRUBÍ VODOVODU

SOUŘADNICOVÝ SYSTÉM S-JTSK, B.p.v.

INVESTOR:	STATUTÁRNÍ MĚSTO KARVINÁ, FRÝŠTATSKÁ 72/1, 73301 KARVINÁ	<b>PROINER</b> projekční inženýrská kancelář <b>S.f.O.</b> Starobělská 1133/5, Ostrava - Zábřeh	
ZODPOVĚDNÝ PROJEKTANT:	ING. LENKA ŠČUPÁKOVÁ		
PROJEKTANT:	DAVID GAVENDA		
AKCE:	LOKALITA RD NAD VAGÓNKOU	STUPEŇ PD	DPS
VÝKRES:	ULOŽENÍ POTRUBÍ VODOVODU	MĚŘITKO	1 : 50
		DATUM	4 / 2025
		ČÍSLO VÝKRESU	D.1.2c