


DETAIL OSVĚTLOVACÍHO STOŽÁRU

1-RAMENNÉ VLOŽENÍ, VÝŠKA 8m

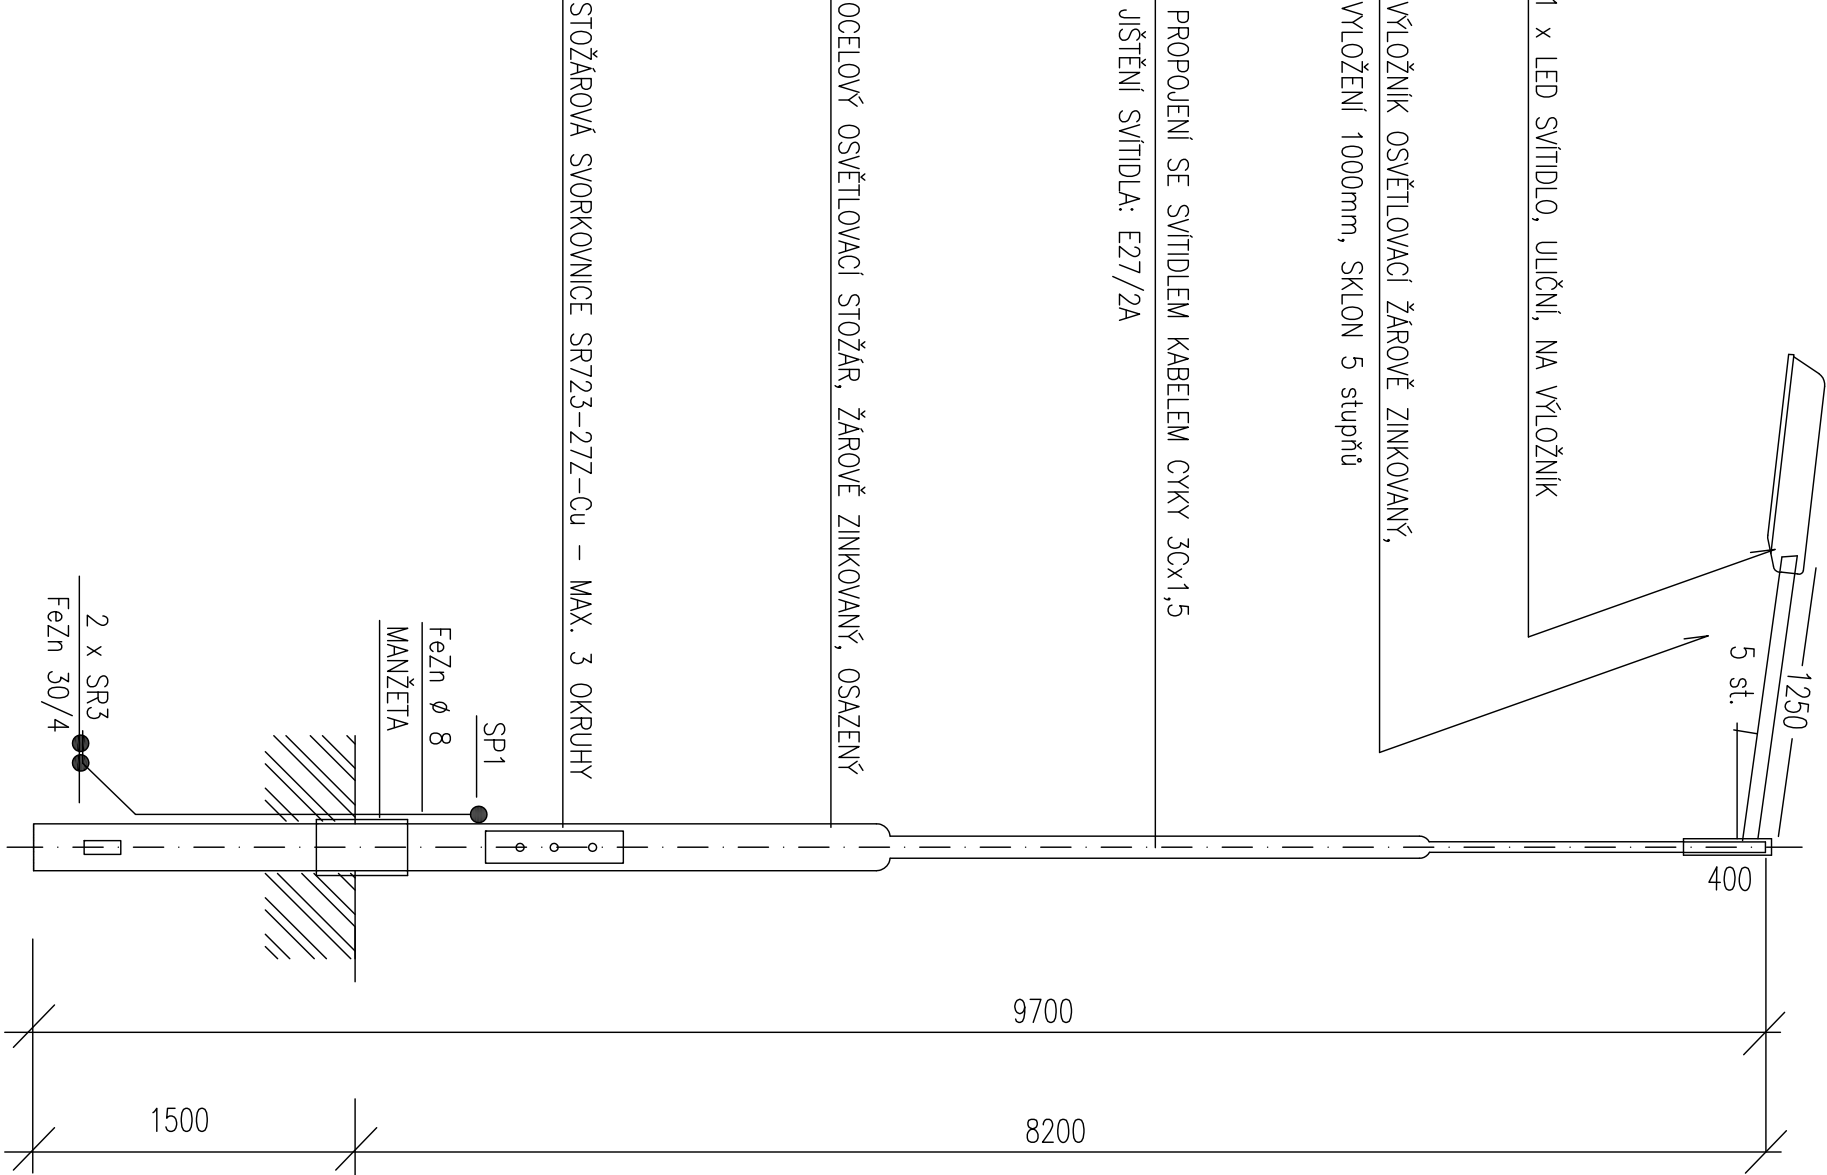

SO 401 - VEŘEJNÉ OSVĚTLENÍ

INVESTOR:		STATUTÁRNÍ MĚSTO KARVINA, FRYŠTATSKÁ 72/1, 73301 KARVINA		
ZODPOVĚDNÝ PROJEKTANT:		ING. JOSEF NEZVAL		
PROJEKTANT:		ING. JOSEF NEZVAL		
AKCE:		LOKALITA RD NAD VAGÓNKOOU		
VÝKRES:	DETAIL STOŽÁRU VO			
		STUPEŇ PD		DPS
		MĚŘÍTKO		-
		DATUM		2 / 2025
		ČÍSLO VÝKRESU		05