


MOSTNÍ LIST					
Ev.č. mostu:		44-5			
Název mostu:		MOST PŘES LARISCHŮV PŘÍKOP NA UL. LEŠETÍNSKÁ U Č.P. 275			
Místní název:					
Předmět přemostění:		místní komunikace ul. Lešetínská			
Přemostřovaná překážka:		vodní tok - Larischův příkop			
Název převáděné komunikace:		ul. Lešetinská			
Staničení liniové:		-		Staničení na úseku: -	
Rok postavení:					
Rok poslední rekonstrukce:					
Kraj:		Moravskoslezský			
Okres:		Karviná			
Katastrální území:		Karviná - Staré Město			
Správce mostu:		Město Karviná			
Zatížitelnost v době uvedení do provozu, způsob a rok stanovení:					
Způsob stanovení:		odhadem		Rok: 2015	
Normální zatížitelnost:		32t		Výhradní zatížitelnost:	80t
				Výjimečná zatížitelnost:	--
Dl. přemostění:		šikmá 6,49m kolmá 5,40m		Dl. nosné konst.:	6,69m
				Šikmost:	pravá 57°
Volná šířka:		min. 7,0m		Celková šířka mostu:	8,50m
				Plocha mostu:	110 m²
Nosná konstrukce					
Celk. počet polí:		1			
Podrobný popis nosné konstrukce: Sprážená ocelobetonová konstrukce, 15ks ocel. nosníků výšky 300mm, na které je nabetonována sprážená deska tl. 170mm -200mm. Horní povrch je střešovité spádován (předpoklad) a je izolován asf. pásy. Uložení nosné konstrukce je plošné na lepenku.					
Počet polí:	Světlost šikmá:	Kolmá:	Konstr.výška:	Rozpětí:	Druh stat. působení:
1	6,49m	5,40m	0,55m	šikmé 6,8m kolmé 5,7m	prosté pole
Stavební výška:	0,69m	Uložná výška: 0,70			
Způsob uložení NK:		plošné			
Pozice:	Způsob uložení:	Typ:	Výrobce:	Označení:	
opěra 1	plošně	lepenka 10mm	-	-	
opěra 2	plošně	lepenka 10mm	-	-	
Mostní závěry:		podpovrchový			
Izolace desky mostovky:		asfaltové pásy			
Typ:		Výrobce:		Materiál:	
-		-		-	


Spodní stavba		železobetonové opěry			
Podrobný popis spodní stavby: monolitický beton, tloušťka opěr 0,65m včetně závěrné zídky. Délka opěr je 9,64m					
Opěry:					
Počet:	2	Délka: op1-9,64m, op2-9,64m	Tloušťka: op1 1,0m(předp.) op2 1,0m(předp.)	Výška: op1-1,5m nad ter. op2-1,5m nad ter.	Materiál: monolitický železobeton
Základy: monolitický beton					
Přechodová oblast: přechodový klín (předpoklad)					
Mezilehlé podpěry -					
Vozovka:					
Povrch vozovky: živичné vrstvy		Šířka vozovky: min. 7,0m		Plocha vozovky: 93m²	
Konstrukce vozovky: asfaltové vrstvy					
Odvodnění mostu: podélným a příčným sklonem vozovky					
Druh:	-	Typ odvodňovačů: -	Výrobce: -	Svody (dn/mat).: -	
Záchytná zařízení					
Svodidlo (typ/délka): Zábradelní svodidlo se svislou výplní výšky 1,0m					
Jiné vybavení:					
Ostatní údaje					
Výška mostu nad terénem:2,81m		Volná výška pod mostem: 2,20m		Výška NK nad hladinou vody: 2,10m	
Q100: není známa		Hladina Q100: -		Normální hl. vody: 0,10m	
Souřadnice mostu					
WGS-84		49°51'16.38"N, 18°31'24.60"E		S-JTSK X: -453157.48 Y: -1100910.55	
Cizí zařízení					
Typ:		Správce:		Popis:	
Správní údaje					
Archivace projektu: u správce					
Klasifikační stupeň stavu mostu:					
nosná konst.: III.		spodní stavba: III.		použitelnost: II.	
Rok provedení poslední HPM (MPM):					
Reprodukční pořizovací hodnota					
RPH: - Kč		Datum posledního stanovení RPH: -			
Datum tisku ML: 07/2015		Vypracoval: Ing. Tomáš Vašíček			

MOST 44-5

PODÉLNÝ ŘEZ

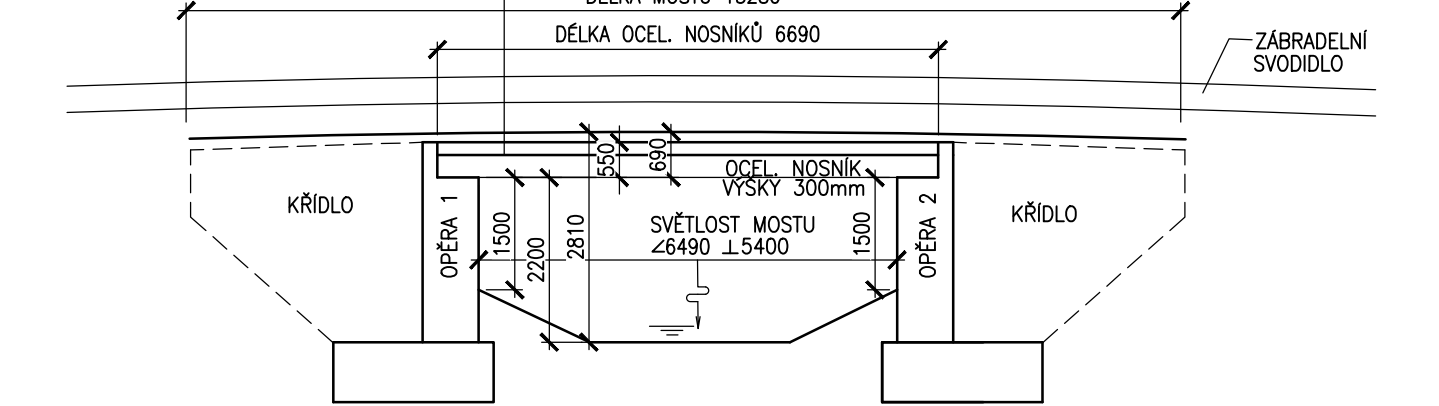

PŘÍČNÝ ŘEZ

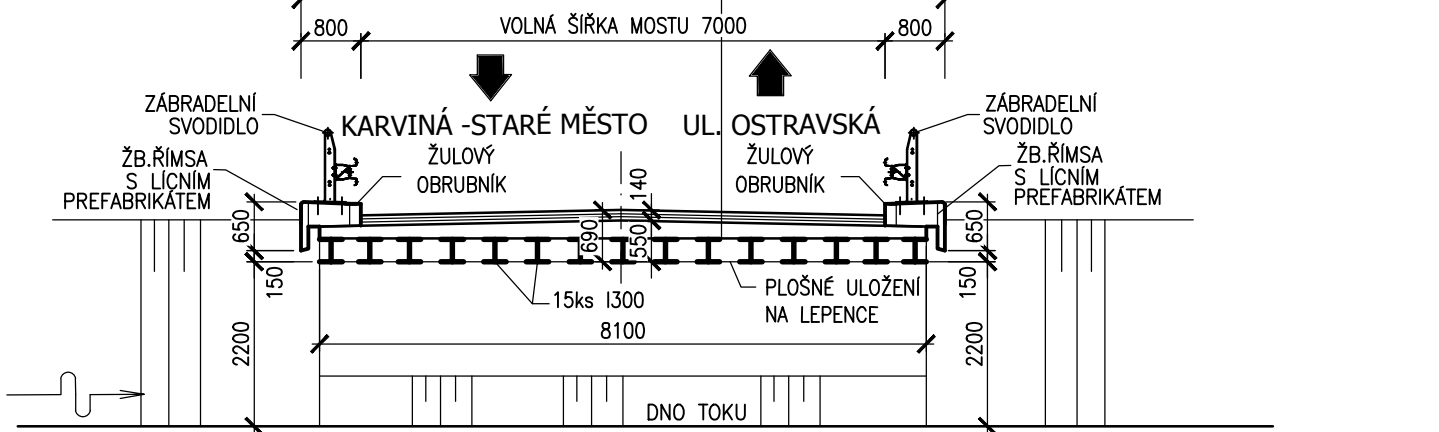

PŮDORYS

