


# PODÉLNÝ PROFIL ÚSEKU Č.2

Měřítko: 1:500/50

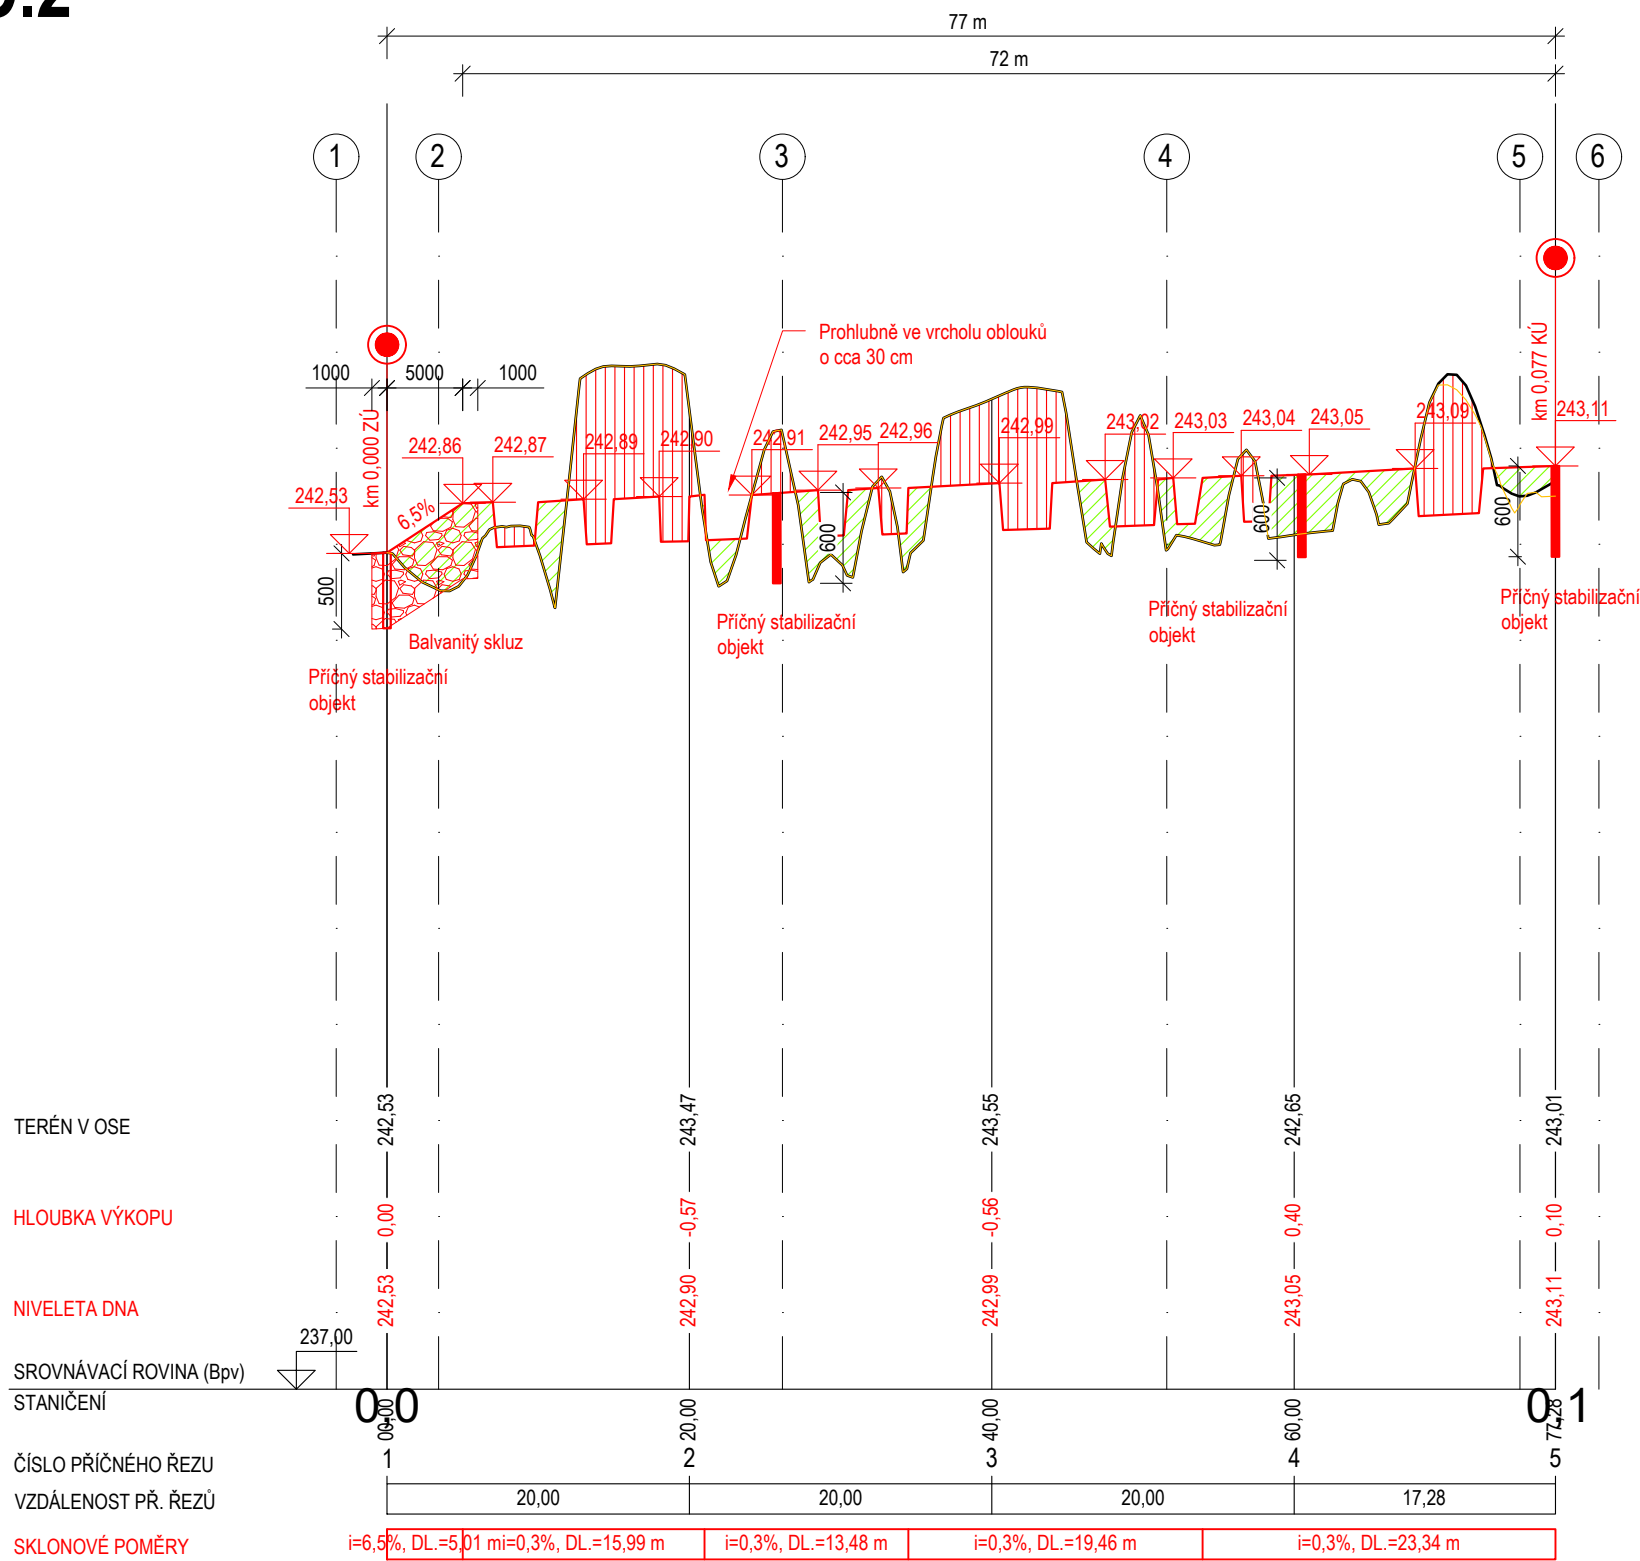

## Legenda:

- Hrana stávajícího stavu
- Hrana návrhu

- Hutněný násyp
- Modelace koryta - výkop
- Opevnění z LK

Souřadnicový systém: S-JTSK  
Výškový systém: B. p. v.

	
<b>ENVICONS s. r. o.</b> Sídlo a provozovna společnosti Hradecká 569 533 52 Pardubice – Polabiny Tel / FAX: +420 466 531 787 info@envicons.cz • www.envicons.cz	
Datum / Date 04/2025	
Zakázka č. / Job No. 30/2023	
Stupeň / Stage DPS	
Kraj / Region Moravskoslezský kraj	
Stavební úřad / Building Authority Magistrát města Karviné	
Katastrální území / Catastral Area Karviná-město, Ráj	
Objednatel / Client Město Karviná	
Akce / Project Revitalizace toku a oblasti Lesopark Dubina	
Stavební objekt / Building construction SO 01 - Revitalizace vodoteče - Úsek č.2	
Název / Title Podélný profil úseku č.2	
Zodpovědný projektant / Responsible designer Ing. Jiří Šubrt	
Kontroloval / Checked by Ing. Jiří Šubrt	
Návrh vypracoval / Elaborated by Ing. Jiří Šubrt	
Měřítko / Scale 1:500/50	Souprava / Copy
Výkres č. / DWG No. 01.02.02	