


PODÉLNÝ PROFIL ÚSEKU PŘÍTOKU - revitalizované koryto

Měřítko: 1:500/50

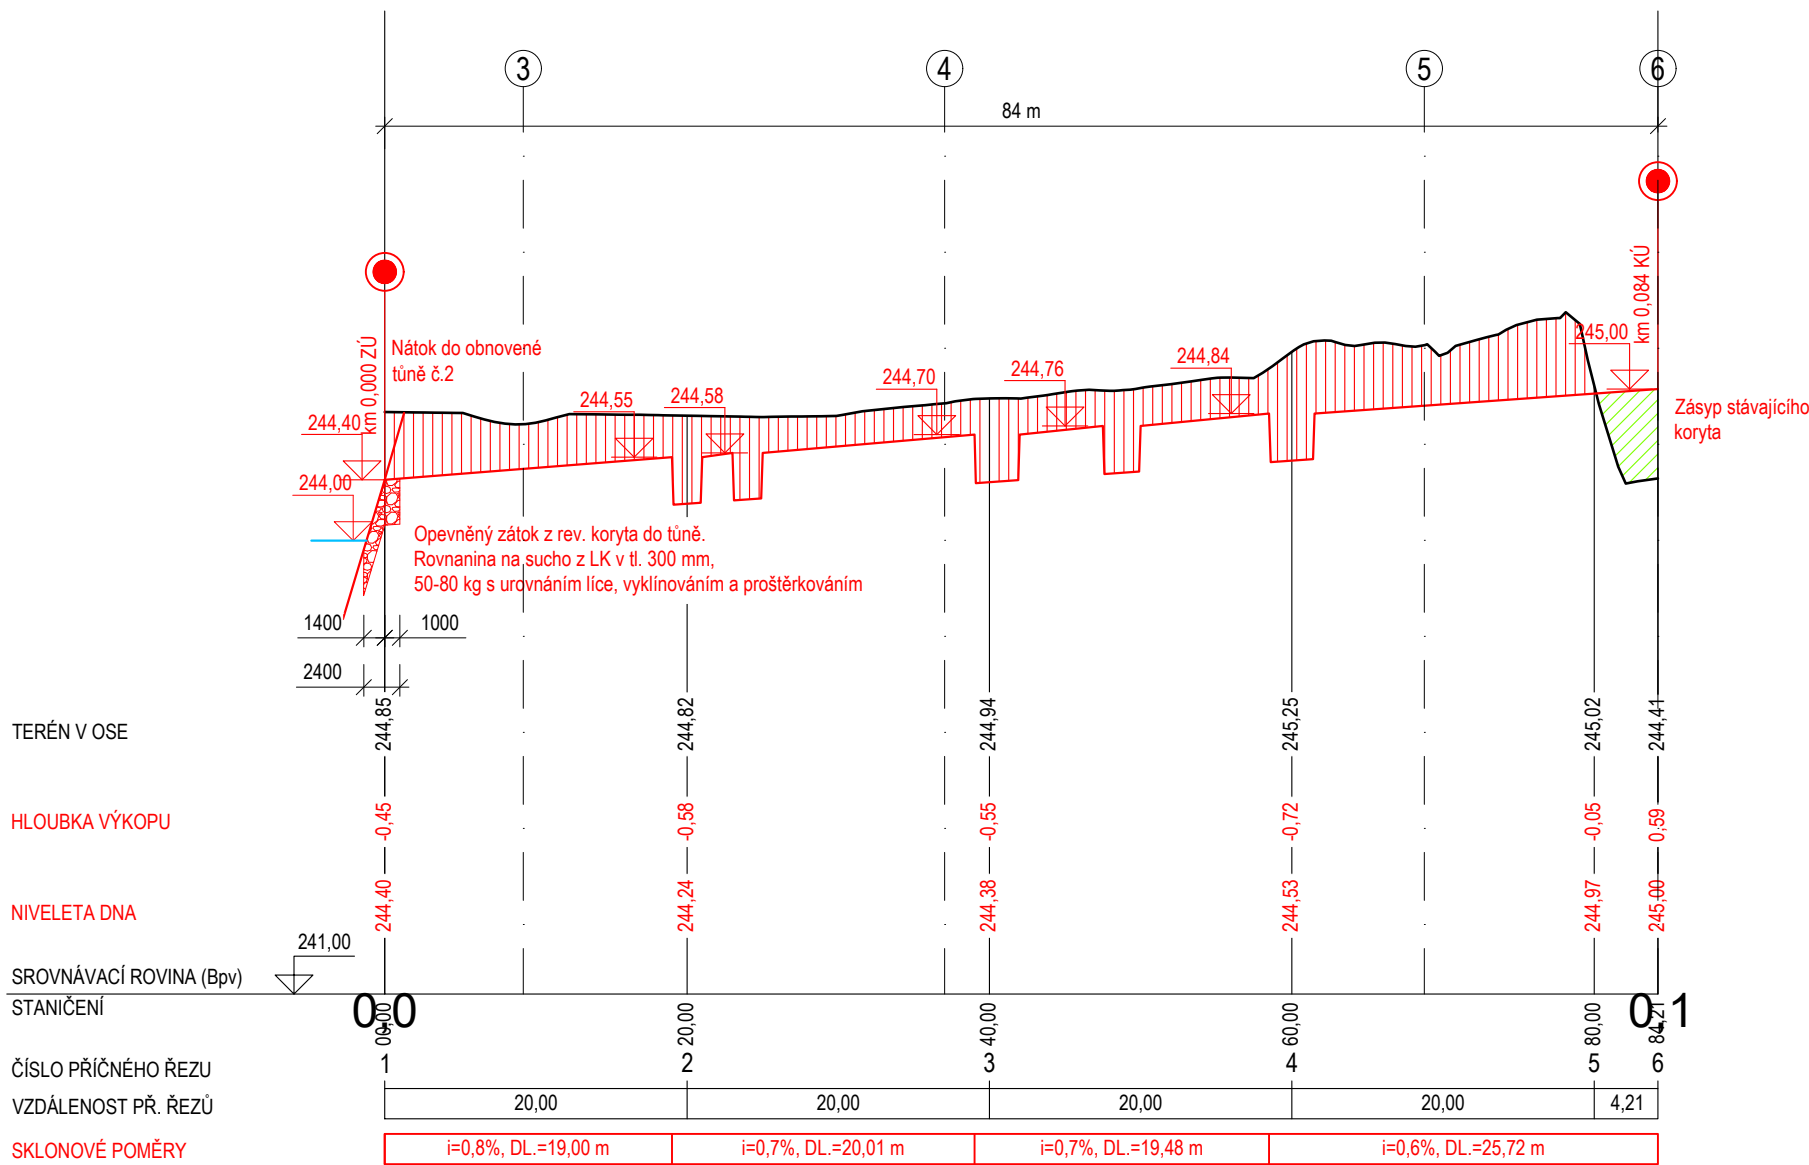

Legenda:

— Hrana stávajícího stavu
— Hrana návrhu

Hutněný násyp
Modelace koryta - výkop
Opevnění z LK

Souřadnicový systém: S-JTSK
Výškový systém: B. p. v.



ENVICONS s. r. o.
Sídlo a provozovna společnosti
Hradecká 569
533 52 Pardubice - Polabiny
Tel / FAX: +420 466 531 787
info@envicons.cz • www.envicons.cz

Datum / Date
04/2025

Zakázka č. / Job No.
30/2023

Stupeň / Stage
DPS

Kraj / Region
Moravskoslezský kraj

Stavební úřad / Building Authority
Magistrát města Karviné

Katastrální území / Catastral Area
Karviná-město, Ráj

Objednatel / Client
Město Karviná

Alce / Project
**Revitalizace toku a oblasti
Lesopark Dubina**

Stavební objekt / Building construction
**SO 01 - Revitalizace
vodoteče - Úsek přítoku**

Název / Title
**Podélný profil úseku
přítoku - revitalizované
koryto**

Zodpovědný projektant / Responsible designer
Ing. Jiří Šubrt

Kontroloval / Checked by
Ing. Jiří Šubrt

Návrh vypracoval / Elaborated by
Ing. Jiří Šubrt

Měřítko / Scale
1:500/50

Výkres č. / DWG No.
01.06.03

Souprava / Copy