

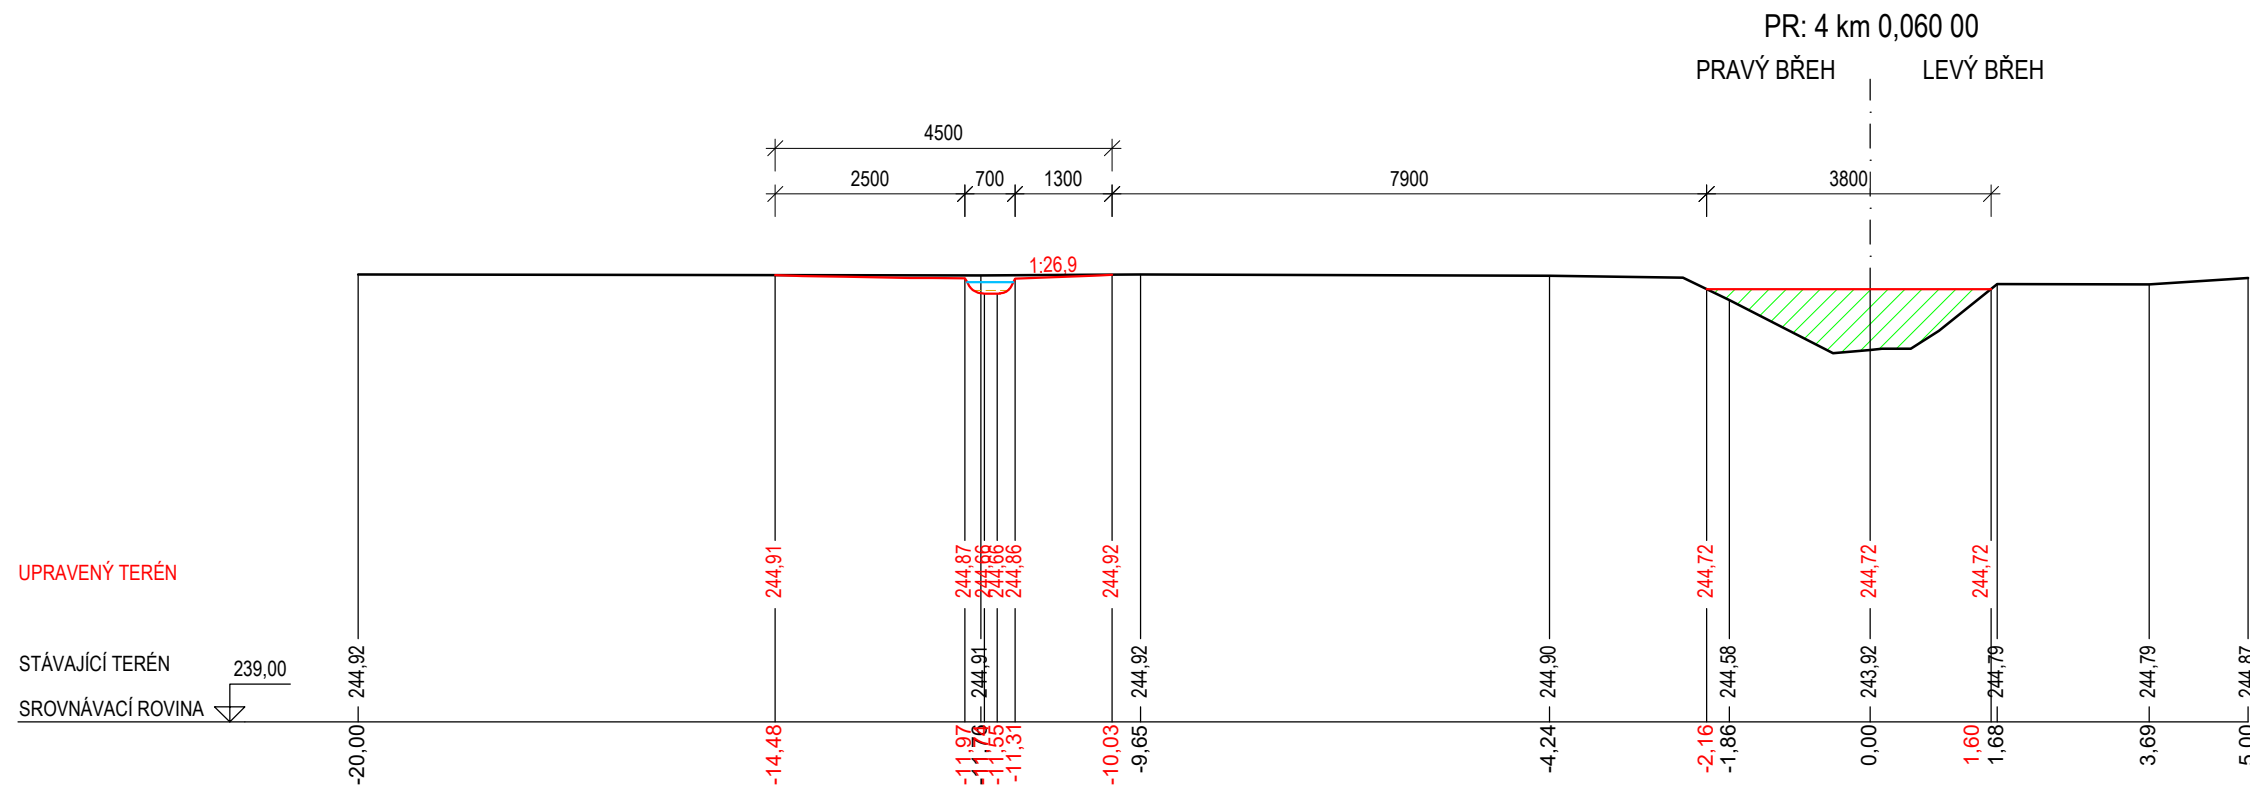
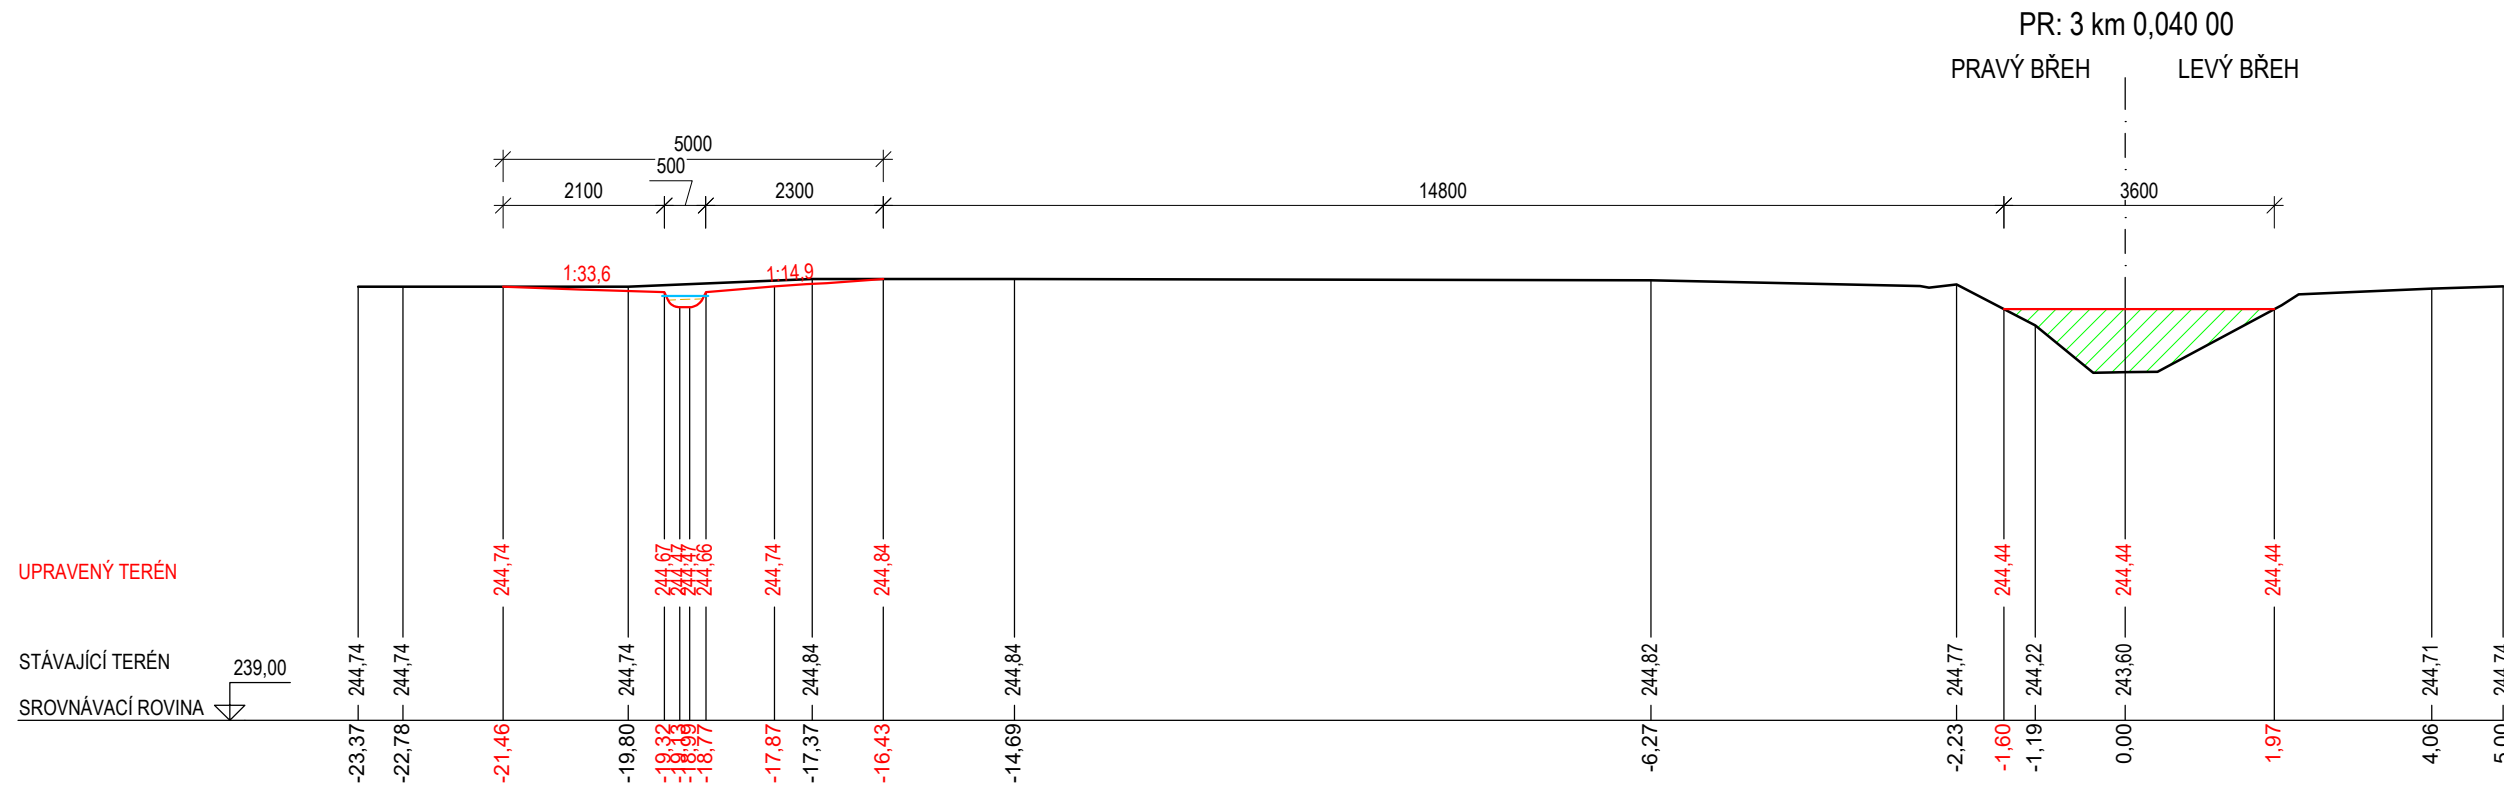
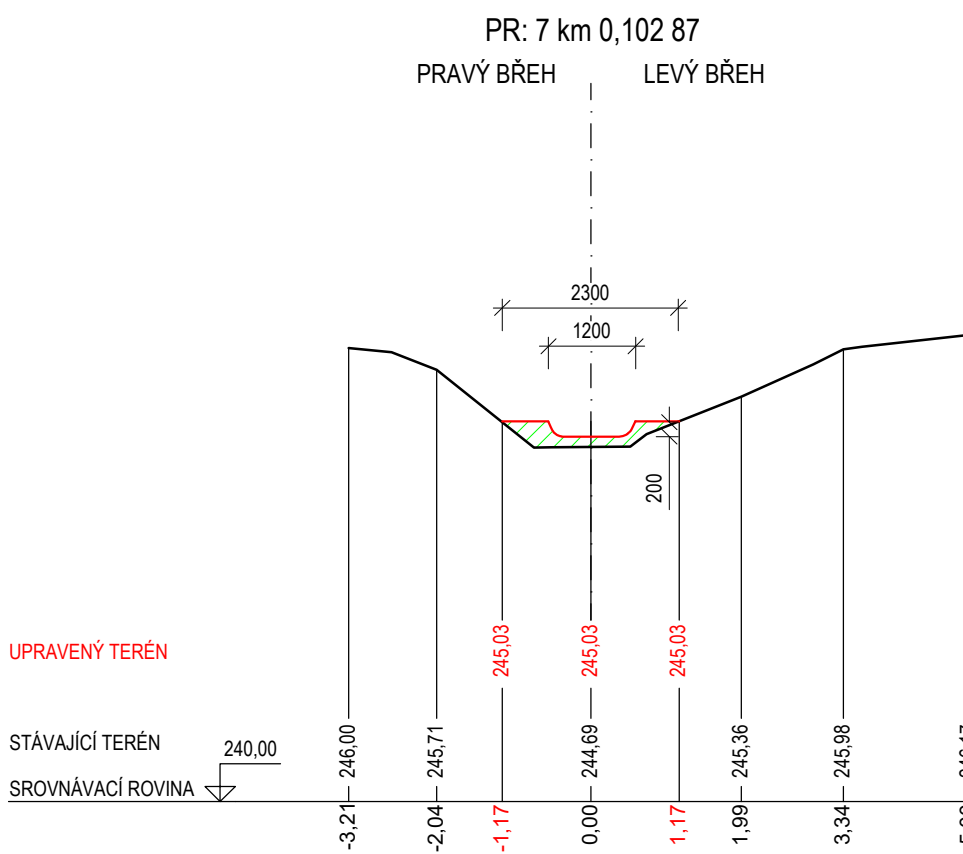
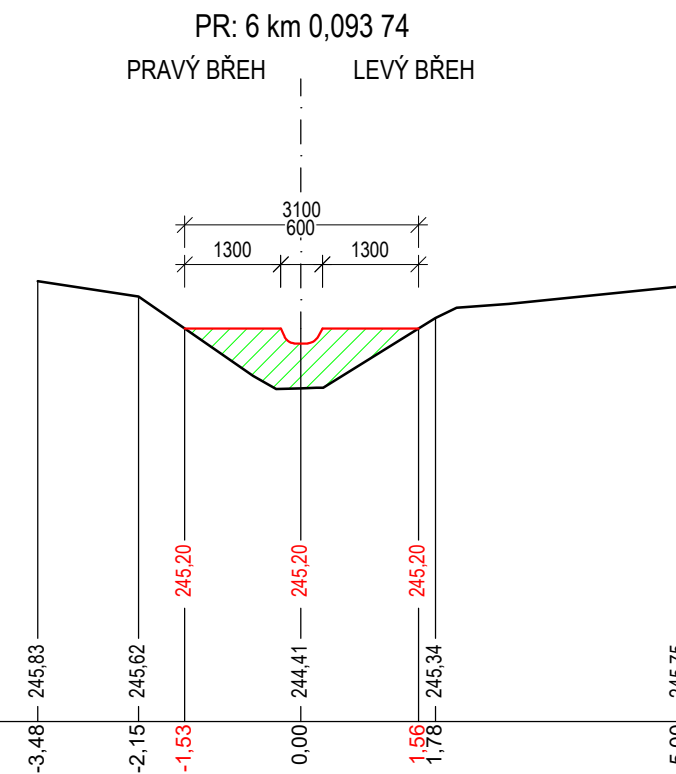
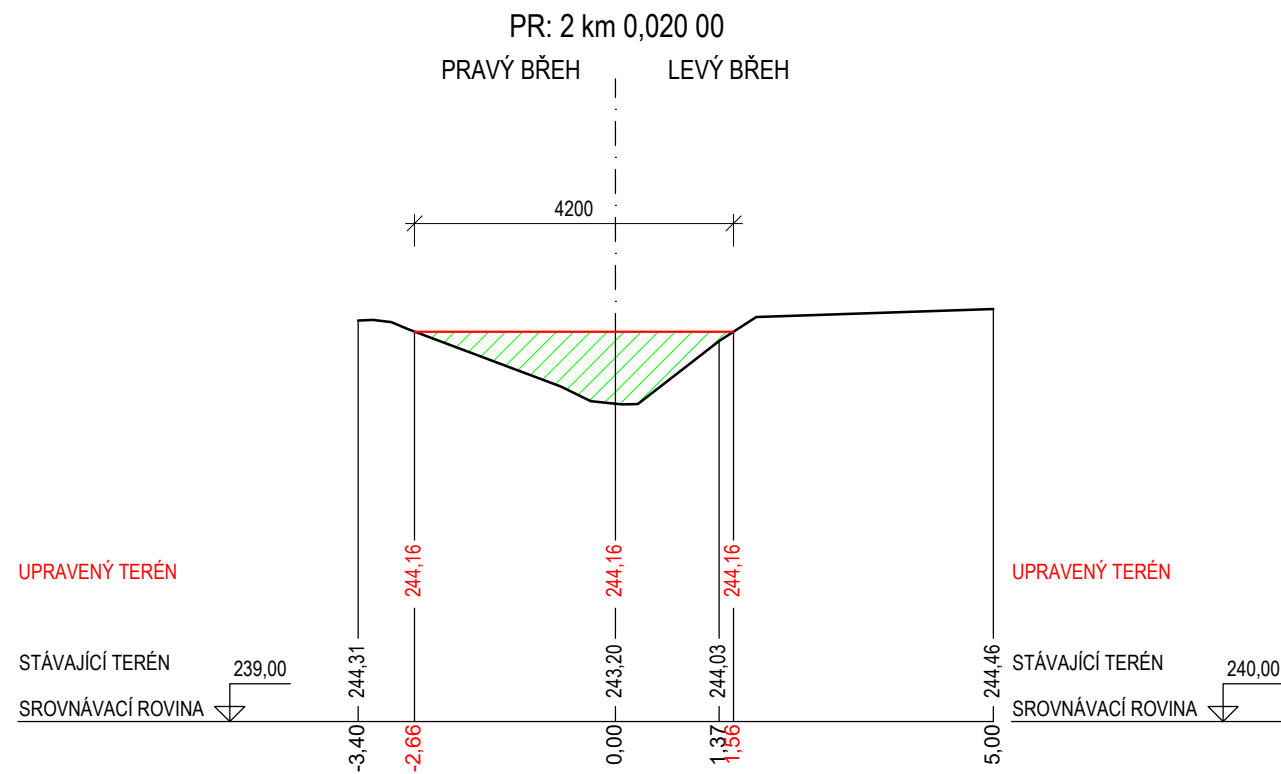


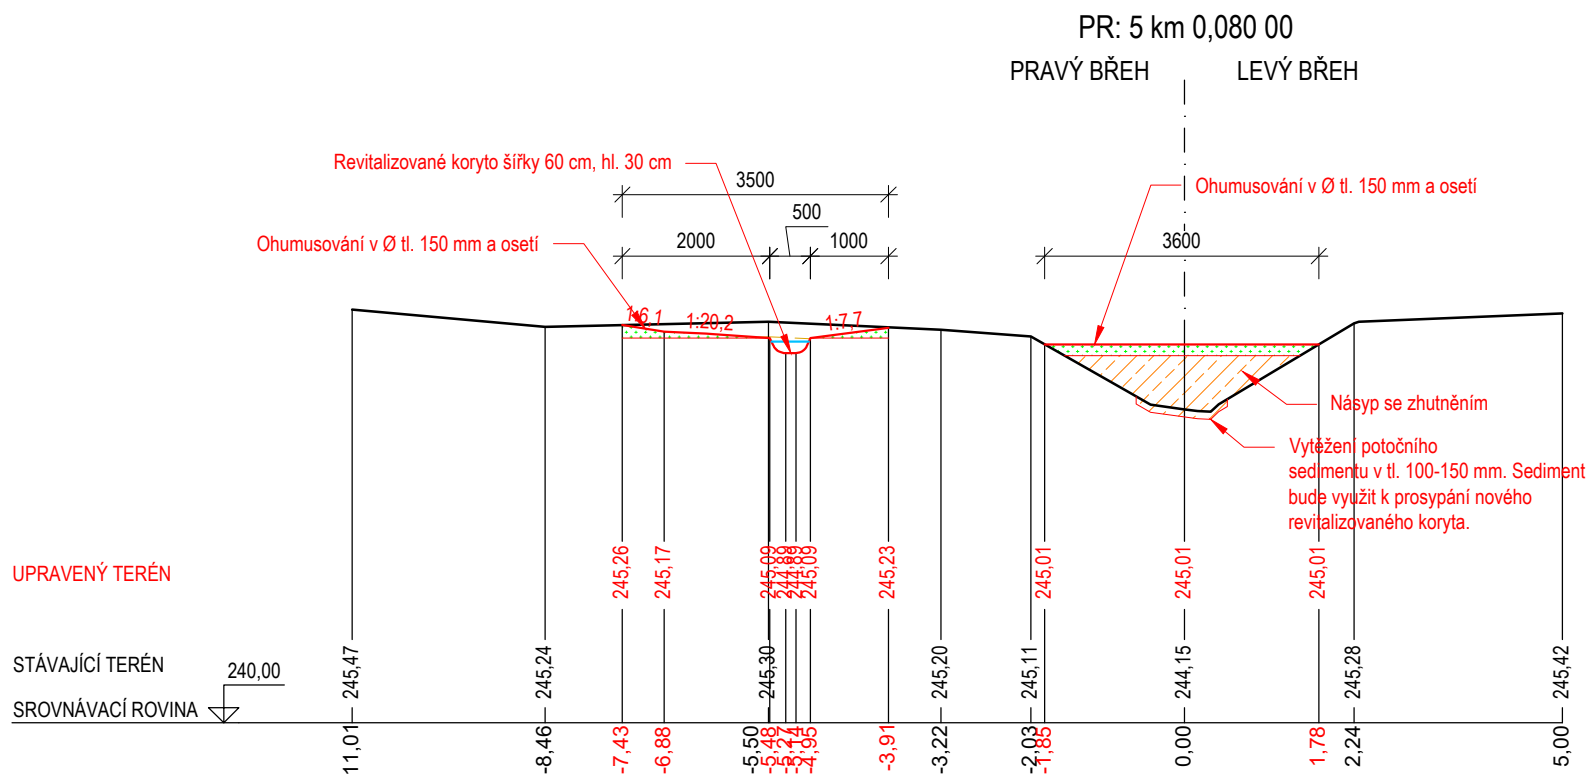

Měřítko: 1:100

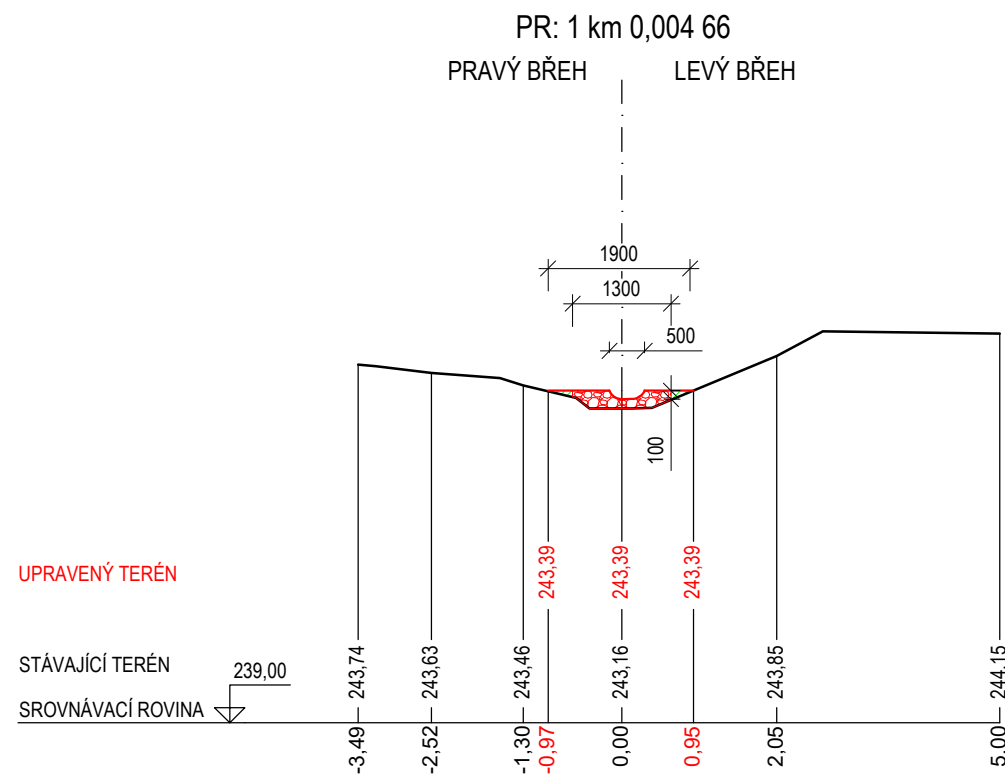

- Hrana stávajícího stavu
 — Hrana návrhu
 - - - Stržení ornice v tl. 200 mm
 Hutněný násyp

Souhradnicový systém: S-JTSK Výkový systém: B. p. v.	
 <div>Envicons®</div>	
ENVICONS s. r. o. Sídlo a provozovna společnosti Hradecká 569 533 52 Pardubice - Polabiny tel. / FAX: +420 486 531 787 info@envicons.cz • www.envicons.cz	
Datum / Date 04/2025	
Zakázka č. / Job No. 30/2023	
Stupeň / Stage DPS	
Kraj / Region Moravskoslezský kraj	
Stavební úřad / Building Authority Magistrát města Karviné	
Katastrální území / Catastral Area Karviná-město, Ráj	
Objednatel / Client Město Karviná	
Alice / Project Revitalizace toku a oblasti Lesopark Dubina	
Stavební objekt / Building construction SO 01 - Revitalizace vodoteče - Úsek přítok	
Název / Title Charakteristické příčné řezy úseku přítoku	
Zodpovědný projektant / Responsible designer Ing. Jiří Šubrt	
Kontroloval / Checked by Ing. Jiří Šubrt	
Návrh vypracoval / Elaborated by Ing. Jiří Šubrt	
Měřítko / Scale 1:100	Souprava / Copy
Výkres č. / DWG No. 01.06.04	