


PODÉLNÝ PROFIL  
ÚSEKU Č.3

Měřítko: 1:500/50

Souřadnicový systém: S-JTSK  
Výškový systém: B. p. v.



**ENVICONS s. r. o.**  
Sídlo a provozovna společnosti  
Hradecká 569  
533 52 Pardubice – Polabiny  
Tel. / FAX: +420 466 531 787  
info@envicons.cz • www.envicons.cz

**Datum / Date**  
04/2025

**Zakázka č. / Job No.**  
30/2023

**Stupeň / Stage**  
DPS

**Kraj / Region**  
Moravskoslezský kraj

**Stavební úřad / Building Authority**  
Magistrát města Karviné

**Katastrální území / Catastral Area**  
Karviná-město, Ráj

**Objednatel / Client**  
Město Karviná

**Álce / Project**  
**Revitalizace toku a oblasti  
Lesopark Dubina**

**Stavební objekt / Building construction**  
**SO 01 - Revitalizace  
vodoteče - Úsek č.3**

**Název / Title**  
**Podélný profil úseku  
č.3**

**Zodpovědný projektant / Responsible designer**  
Ing. Jiří Šubrt


**Kontroloval / Checked by**  
Ing. Jiří Šubrt

**Návrh vypracoval / Elaborated by**  
Ing. Jiří Šubrt

**Měřítko / Scale**  
1:500/50

**Výkres č. / DWG No.**  
01.03.02

**Souprava / Copy**

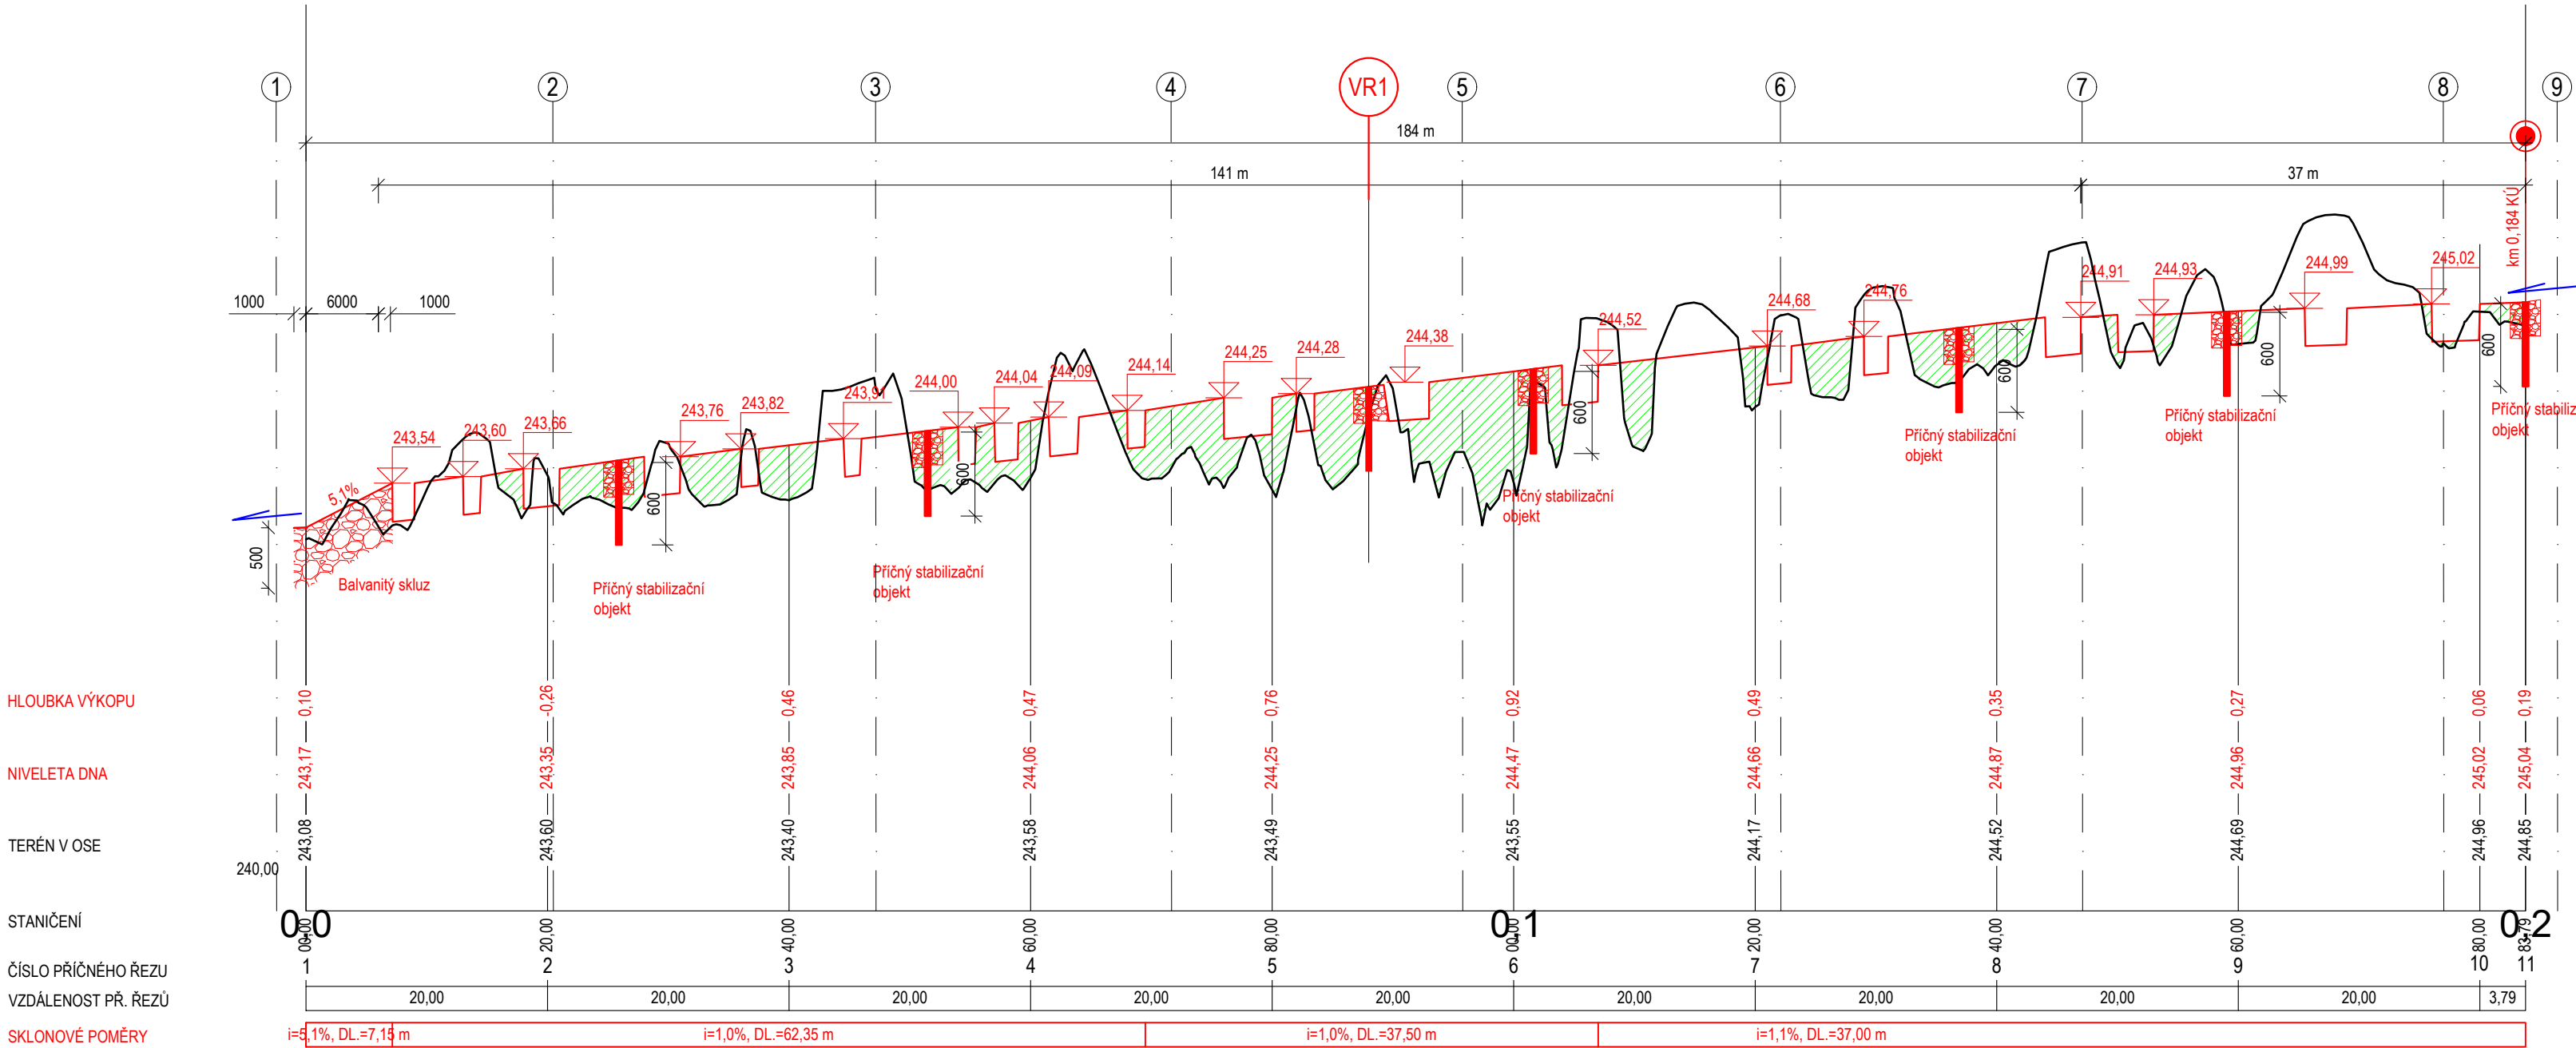

Legenda:

- Hrana stávajícího stavu
- Hrana návrhu
- Hutněný násyp
- Modelace koryta - výkop
- Opevnění z LK