


Katastrální situační výkres - LPF

Měřítko: 1:250

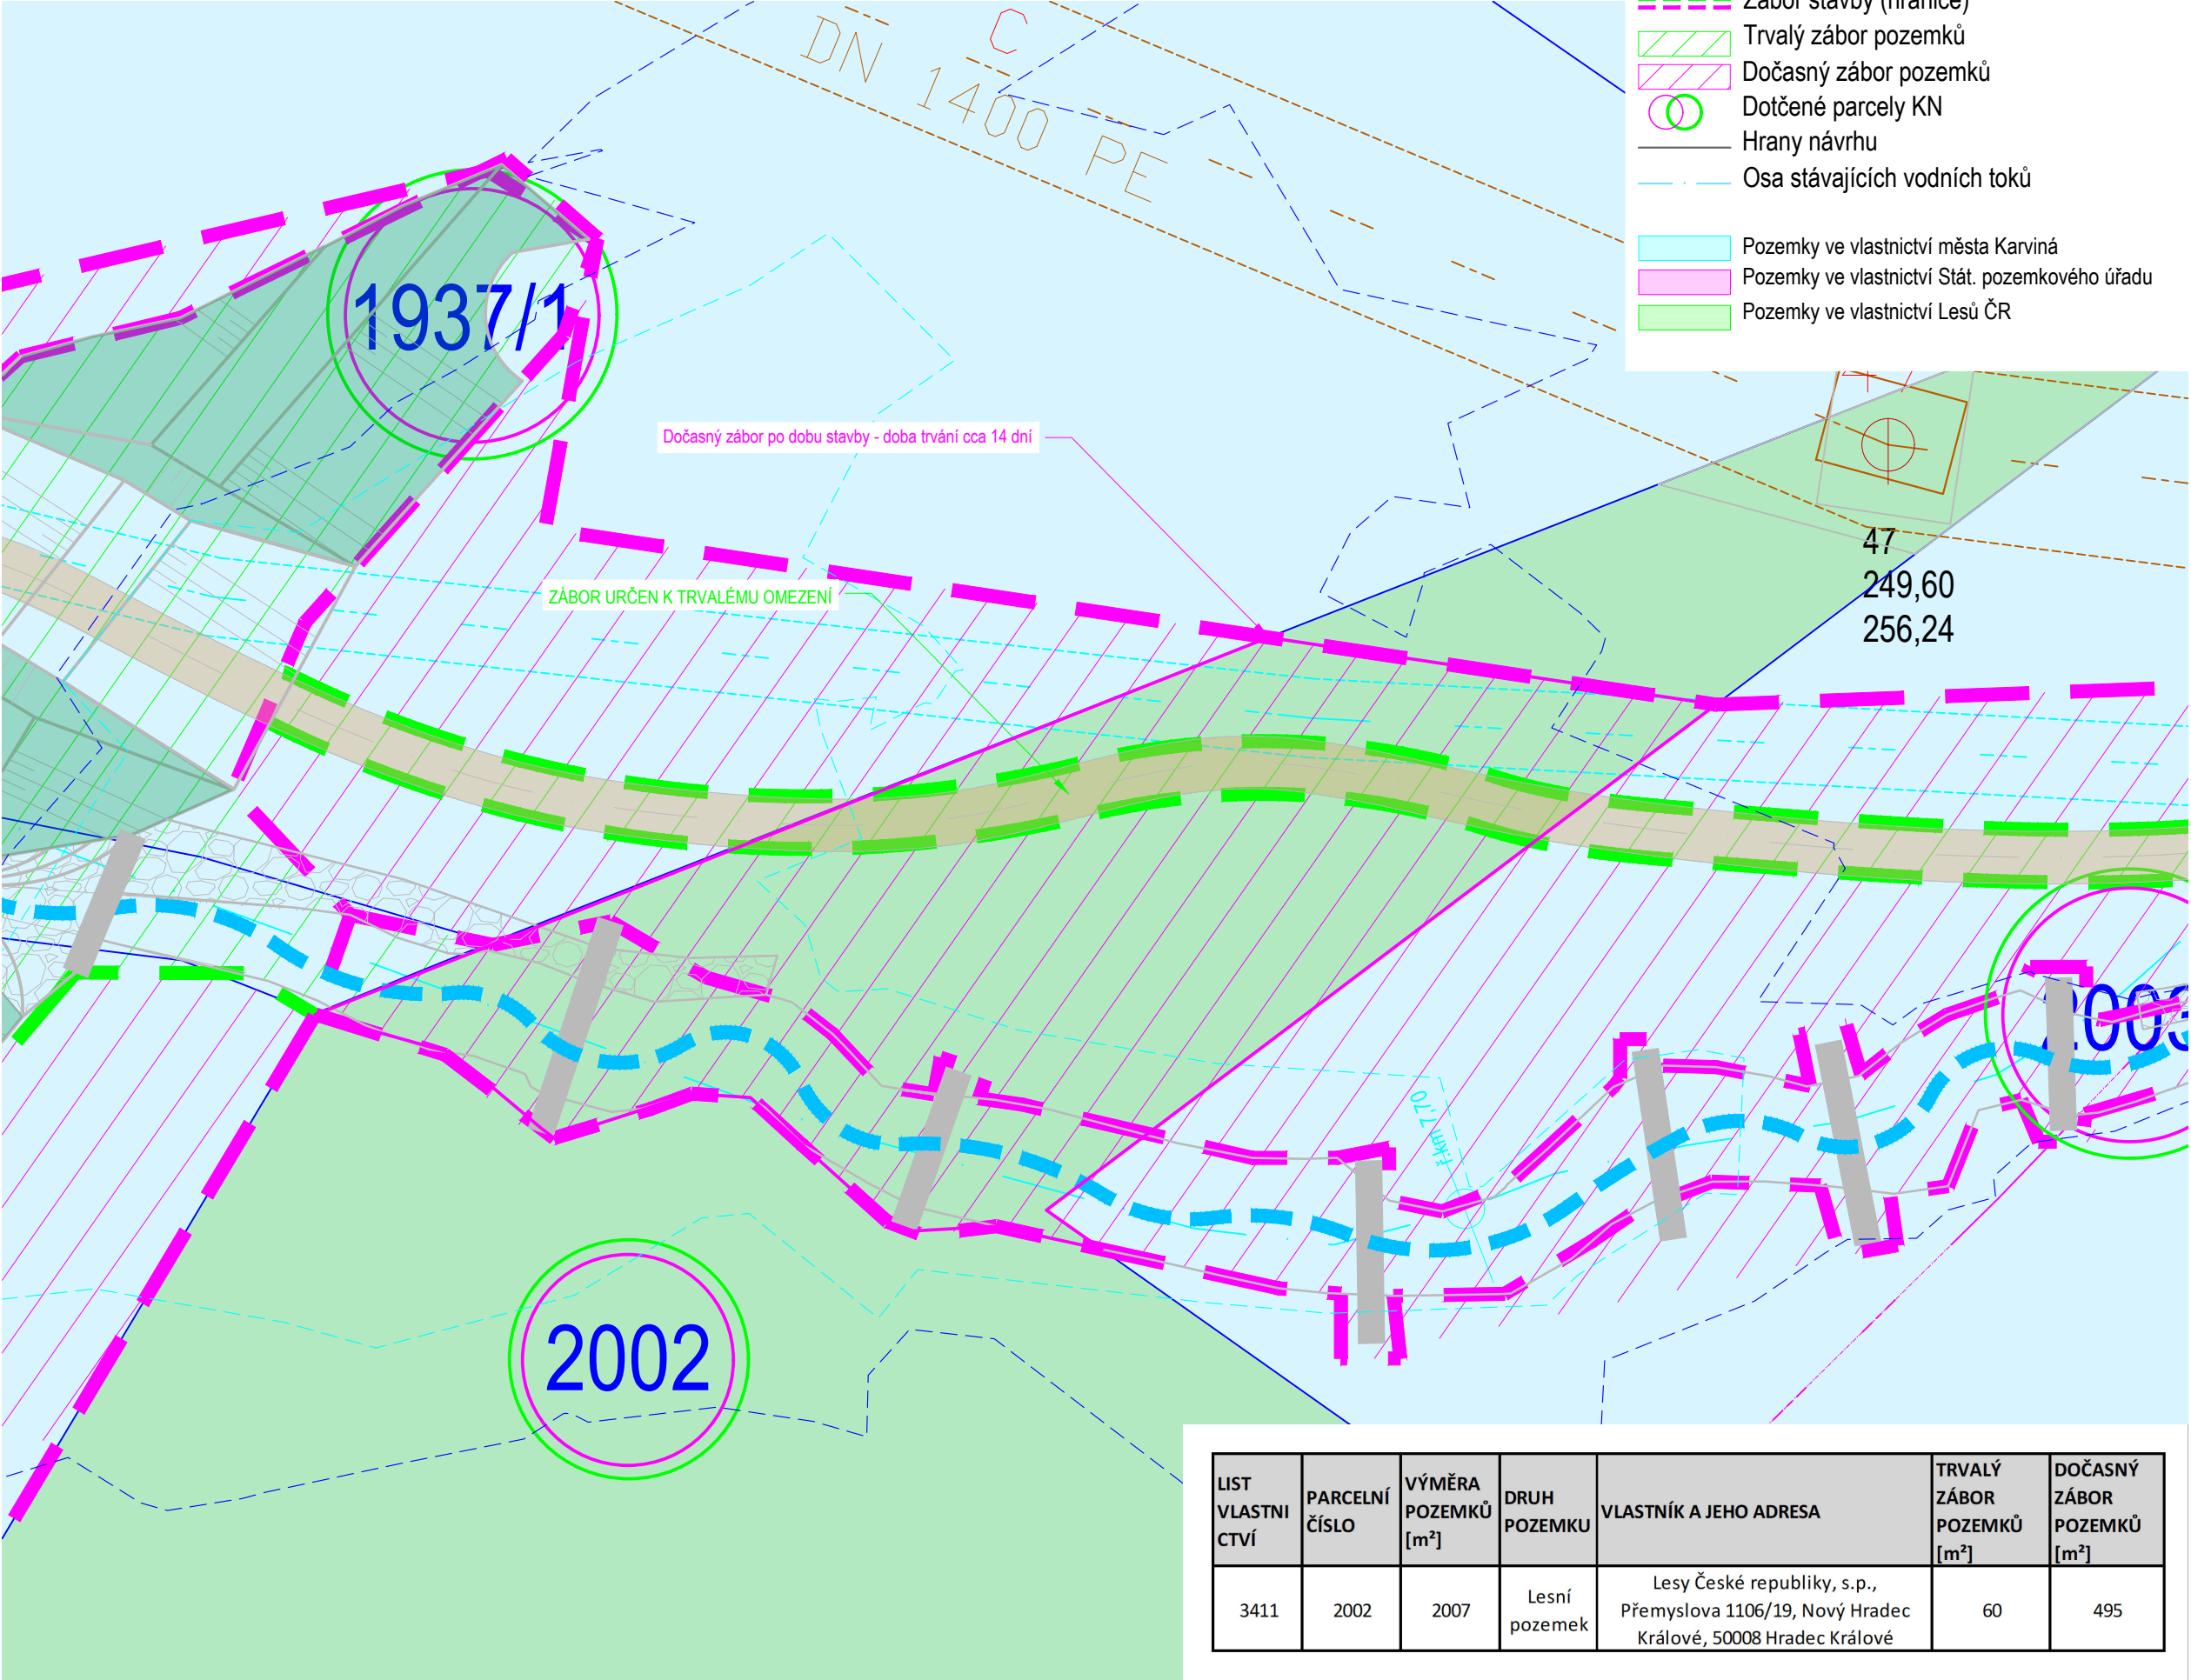



**ENVICONS s. r. o.**  
Sídlo a provozovna společnosti  
Hradecká 569  
533 52 Pardubice – Polabiny  
Tel / FAX: +420 466 531 787  
info@envicons.cz • www.envicons.cz

Datum / Date	
08/2024	
Zakázka č. / Job No.	
30/2023	
Stupeň / Stage	
DUSP	
Kraj / Region	
Moravskoslezský kraj	
Stavební úřad / Building Authority	
Magistrát města Karviné	
Katastrální území / Catastral Area	
Karviná-město, Ráj	
Objednatel / Client	
Město Karviná	
Akce / Project	
Revitalizace toku a oblasti Lesopark Dubina	
Stavební objekt / Building construction	
Název / Title	
Katastrální situační výkres - lesopark Dubina - LPF	
Zodpovědný projektant / Responsible designer	
Ing. Jiří Šubrt	
Kontroloval / Checked by	
Ing. Jiří Šubrt	
Návrh vypracoval / Elaborated by	
Ing. Jiří Šubrt	
Měřítko / Scale	Souprava / Copy
1:250	
Výkres č. / DWG No.	
C.2a	