


Měřítko: 1:1 000

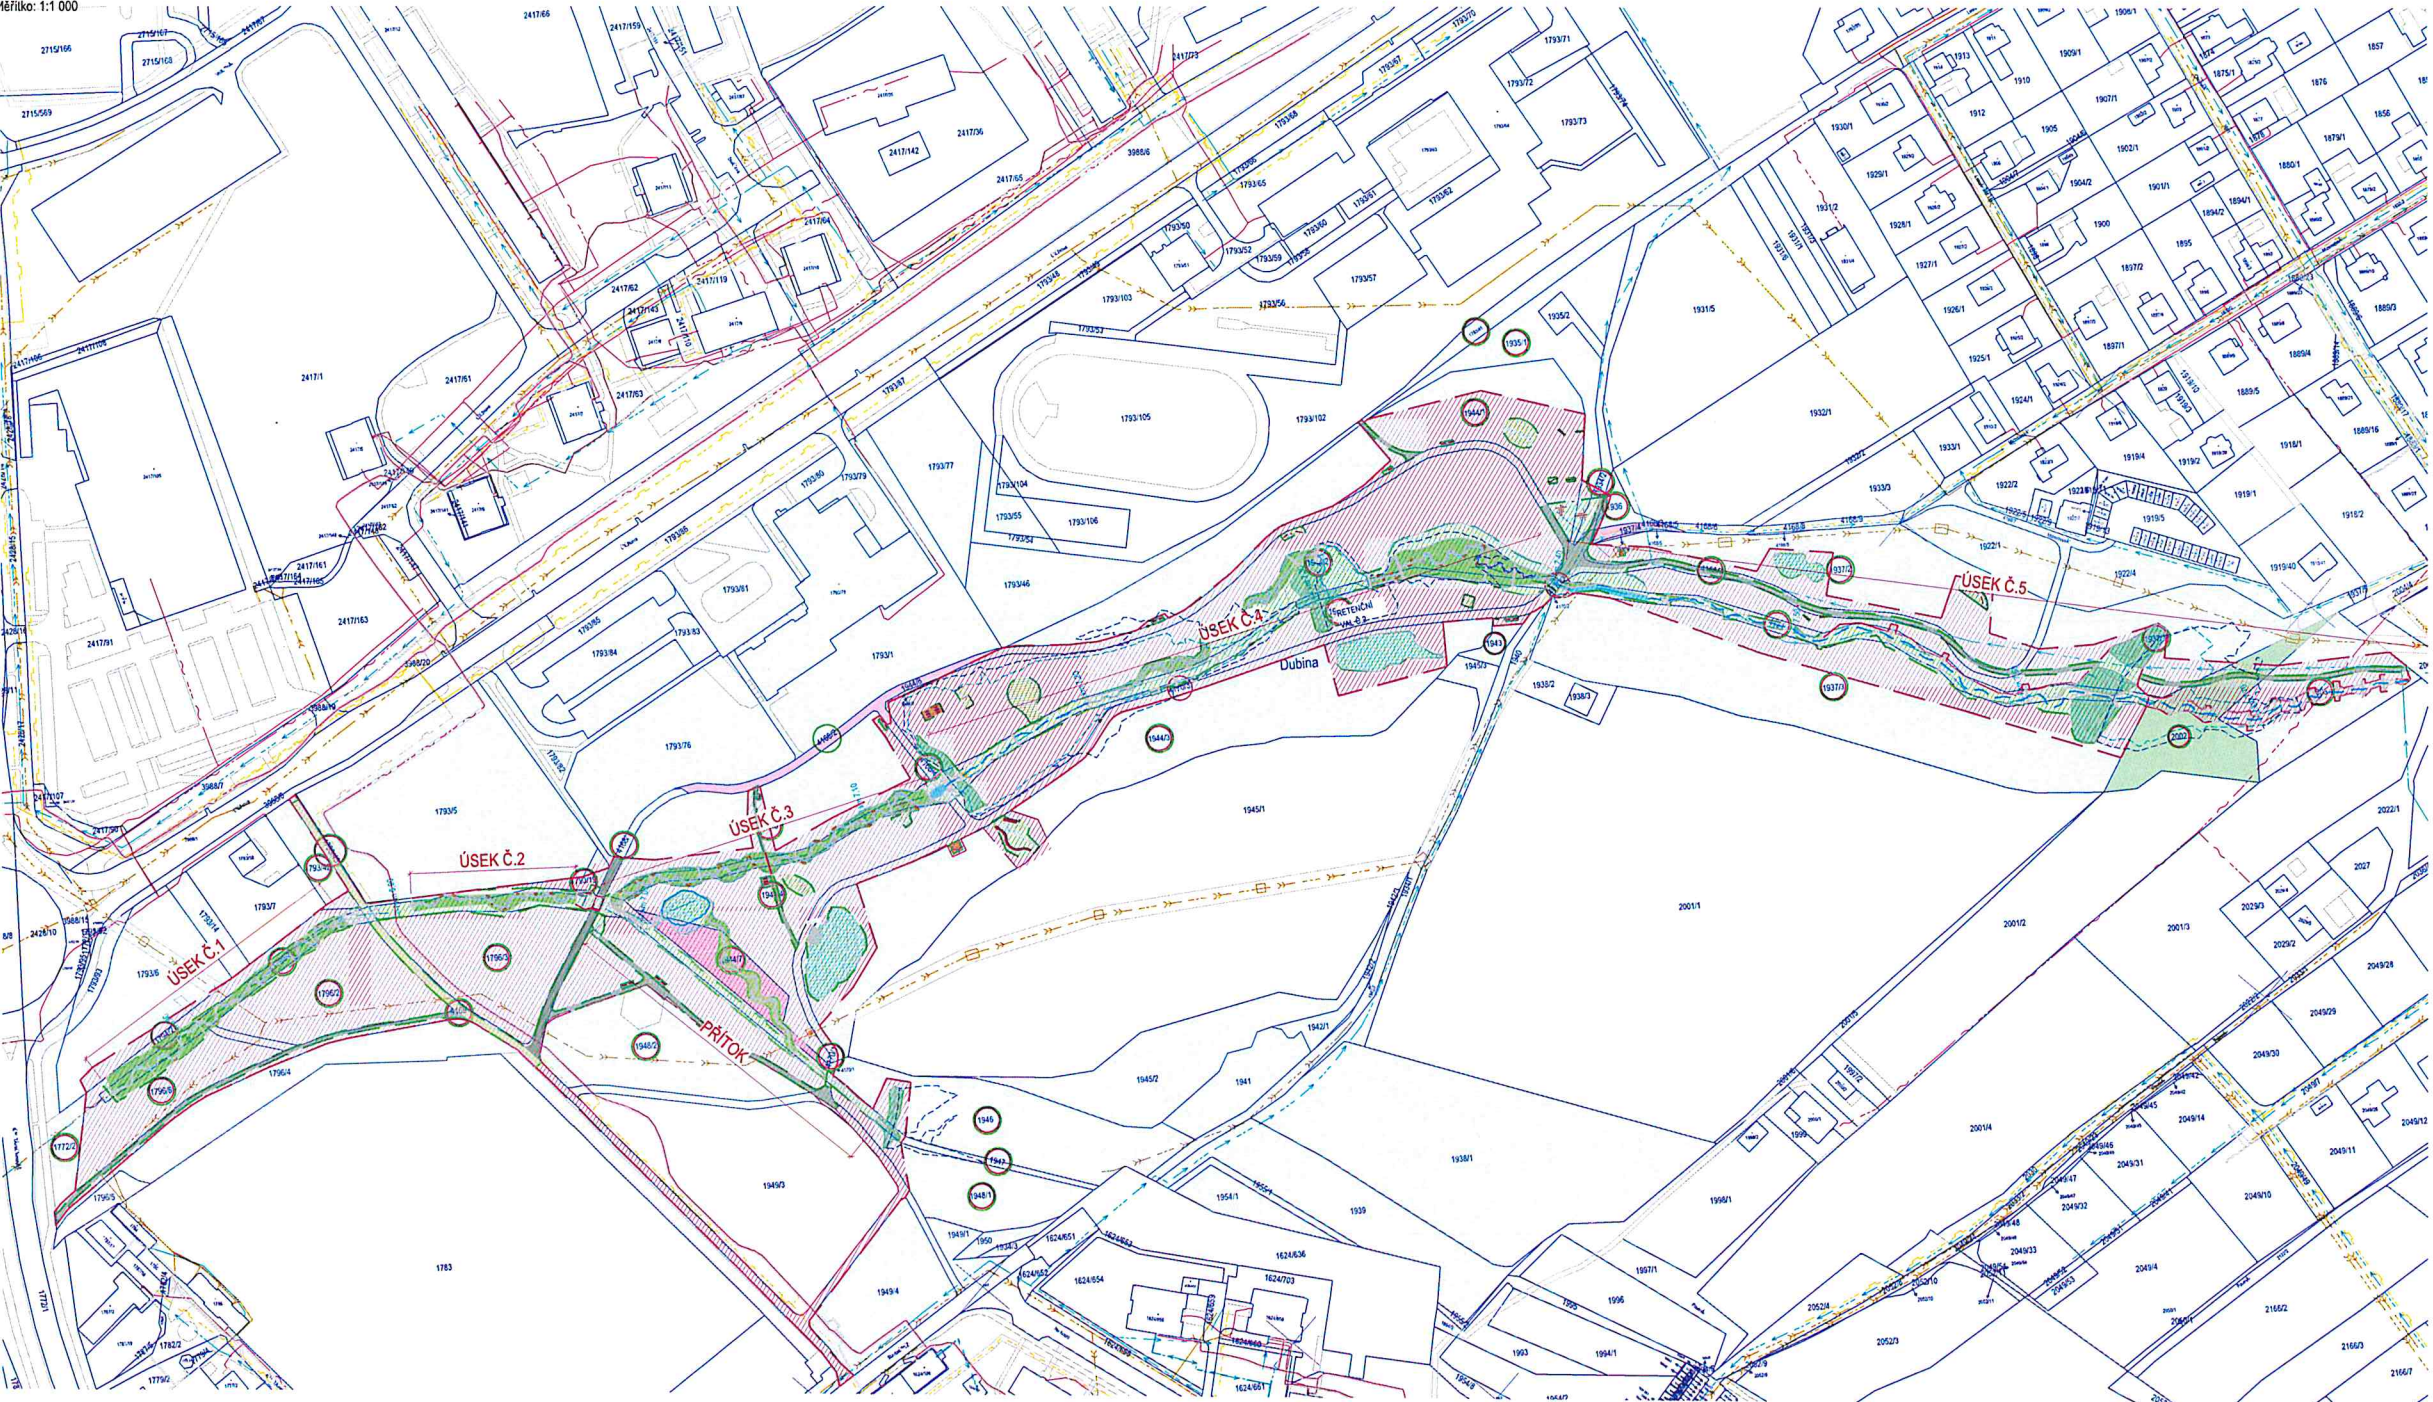

IDENTIFIKACE MAJITELSKOPRÁVNÍCH VĚTÁNÍ							
LIST VLASTNICTVÍ	PARCELNÍ ČÍSLO	VÝMĚRA POZEMKU (m²)	Druh POZEMKU	VLASTNÍK A JEDNA KAMENNÁ	TRŽNÁ ZHODNĚNÍ	ODPOVĚDNÝ JEDNATEL POZEMKU	POŠODNÍ ROZDĚLNÝ POZEMEK
10001	173127	2602	Ostatní plocha	Státulskému městu Karlovy, Fyřkyňka 72/1, Fyřkyňka 7301 Karlovy	2	1	SO-01 Revitalizace vodotěles IG-02 Revitalizace vodotěles
10001	173135	2601	Ostatní plocha	Státulskému městu Karlovy, Fyřkyňka 72/1, Fyřkyňka 7301 Karlovy	0	254	Fyřkyňka
10001	173153/3	118	Ostatní plocha	Státulskému městu Karlovy, Fyřkyňka 72/1, Fyřkyňka 7301 Karlovy	136	124	SO-01 Úprava lavičky
10001	173162/2	538	Ostatní plocha	Státulskému městu Karlovy, Fyřkyňka 72/1, Fyřkyňka 7301 Karlovy	1	56	SO-01 Revitalizace vodotěles IG-02 Revitalizace vodotěles
10001	173163/1	308	Ostatní plocha	Státulskému městu Karlovy, Fyřkyňka 72/1, Fyřkyňka 7301 Karlovy	143	6	SO-01 Revitalizace vodotěles IG-02 Revitalizace vodotěles
10001	173166	3993	Ostatní plocha	Státulskému městu Karlovy, Fyřkyňka 72/1, Fyřkyňka 7301 Karlovy	3	0	SO-01 Revitalizace vodotěles IG-02 Revitalizace vodotěles
10001	173462	613	Ostatní plocha	Státulskému městu Karlovy, Fyřkyňka 72/1, Fyřkyňka 7301 Karlovy	194	475	SO-01 Revitalizace vodotěles IG-02 Revitalizace vodotěles
10001	173562	1114	Vodní plocha	Státulskému městu Karlovy, Fyřkyňka 72/1, Fyřkyňka 7301 Karlovy	1091	15	SO-01 Revitalizace vodotěles IG-02 Revitalizace vodotěles
10001	173662	2400	Ostatní plocha	Státulskému městu Karlovy, Fyřkyňka 72/1, Fyřkyňka 7301 Karlovy	71	2388	Fyřkyňka
10001	173673	2527	Ostatní plocha	Státulskému městu Karlovy, Fyřkyňka 72/1, Fyřkyňka 7301 Karlovy	29	2093	SO-01 Revitalizace vodotěles IG-02 Revitalizace vodotěles
10001	173676	1665	Ostatní plocha	Státulskému městu Karlovy, Fyřkyňka 72/1, Fyřkyňka 7301 Karlovy	145	1423	SO-01 Revitalizace vodotěles IG-02 Revitalizace vodotěles
10001	193403	1402	Ostatní plocha	Státulskému městu Karlovy, Fyřkyňka 72/1, Fyřkyňka 7301 Karlovy	89	15	SO-01 Revitalizace vodotěles IG-02 Revitalizace vodotěles
10001	193501	2006	Ostatní plocha	Státulskému městu Karlovy, Fyřkyňka 72/1, Fyřkyňka 7301 Karlovy	55	33	SO-01 Revitalizace vodotěles IG-02 Revitalizace vodotěles
10001	1936	221	Ostatní plocha	Státulskému městu Karlovy, Fyřkyňka 72/1, Fyřkyňka 7301 Karlovy	20	11	SO-01 Revitalizace vodotěles IG-02 Revitalizace vodotěles
10001	193701	4466	Ostatní plocha	Státulskému městu Karlovy, Fyřkyňka 72/1, Fyřkyňka 7301 Karlovy	141	1670	SO-01 Revitalizace vodotěles IG-02 Revitalizace vodotěles
10001	193702	4331	Ostatní plocha	Státulskému městu Karlovy, Fyřkyňka 72/1, Fyřkyňka 7301 Karlovy	242	1381	Fyřkyňka
10001	193703	8611	Ostatní plocha	Státulskému městu Karlovy, Fyřkyňka 72/1, Fyřkyňka 7301 Karlovy	933	1865	SO-01 Revitalizace vodotěles IG-02 Revitalizace vodotěles
10001	1941	218	Ostatní plocha	Státulskému městu Karlovy, Fyřkyňka 72/1, Fyřkyňka 7301 Karlovy	8	35	SO-01 Revitalizace vodotěles IG-02 Revitalizace vodotěles
10001	194401	5479	Ostatní plocha	Státulskému městu Karlovy, Fyřkyňka 72/1, Fyřkyňka 7301 Karlovy	309	1023	SO-01 Revitalizace vodotěles IG-02 Revitalizace vodotěles
10001	194402	7973	Ostatní plocha	Státulskému městu Karlovy, Fyřkyňka 72/1, Fyřkyňka 7301 Karlovy	2011	5677	SO-01 Revitalizace vodotěles IG-02 Revitalizace vodotěles
10001	194401	8501	Ostatní plocha	Státulskému městu Karlovy, Fyřkyňka 72/1, Fyřkyňka 7301 Karlovy	1220	1072	SO-01 Revitalizace vodotěles IG-02 Revitalizace vodotěles
10001	194414	3029	Ostatní plocha	Státulskému městu Karlovy, Fyřkyňka 72/1, Fyřkyňka 7301 Karlovy	116	2569	SO-01 Revitalizace vodotěles IG-02 Revitalizace vodotěles
10001	194405	2545	Ostatní plocha	Státulskému městu Karlovy, Fyřkyňka 72/1, Fyřkyňka 7301 Karlovy	304	2240	SO-01 Revitalizace vodotěles IG-02 Revitalizace vodotěles
10001	194416	3004	Ostatní plocha	Státulskému městu Karlovy, Fyřkyňka 72/1, Fyřkyňka 7301 Karlovy	181	838	SO-01 Revitalizace vodotěles IG-02 Revitalizace vodotěles
10001	194407	885	Ostatní plocha	Státulskému městu Karlovy, Fyřkyňka 72/1, Fyřkyňka 7301 Karlovy	206	199	SO-01 Revitalizace vodotěles IG-02 Revitalizace vodotěles
10001	1946	3211	Ostatní plocha	Státulskému městu Karlovy, Fyřkyňka 72/1, Fyřkyňka 7301 Karlovy	71	144	SO-01 Revitalizace vodotěles IG-02 Revitalizace vodotěles
10001	1947	604	Vodní plocha	Státulskému městu Karlovy, Fyřkyňka 72/1, Fyřkyňka 7301 Karlovy	113	133	SO-01 Revitalizace vodotěles IG-02 Revitalizace vodotěles
10001	194801	1754	Ostatní plocha	Státulskému městu Karlovy, Fyřkyňka 72/1, Fyřkyňka 7301 Karlovy	25	206	SO-01 Revitalizace vodotěles IG-02 Revitalizace vodotěles
10001	194802	4757	Ostatní plocha	Státulskému městu Karlovy, Fyřkyňka 72/1, Fyřkyňka 7301 Karlovy	438	1902	SO-01 Revitalizace vodotěles IG-02 Revitalizace vodotěles
1001	2003	2007	Lavička	Lavička republiky, a. p., Přemyslovská 1502/II, Nový Jiřkovice, 50008 Jiřkovice nad Jihlavou	60	495	SO-01 Revitalizace vodotěles IG-02 Revitalizace vodotěles
10001	2001	2014	Ostatní plocha	Státulskému městu Karlovy, Fyřkyňka 72/1, Fyřkyňka 7301 Karlovy	116	1026	SO-01 Revitalizace vodotěles IG-02 Revitalizace vodotěles
10001	41001/1	183	Ostatní plocha	Státulskému městu Karlovy, Fyřkyňka 72/1, Fyřkyňka 7301 Karlovy	54	0	SO-01 Revitalizace vodotěles IG-02 Revitalizace vodotěles
10001	41062	448	Ostatní plocha	Státulskému městu Karlovy, Fyřkyňka 72/1, Fyřkyňka 7301 Karlovy	3	0	SO-01 Revitalizace vodotěles IG-02 Revitalizace vodotěles
10001	41064	49	Ostatní plocha	Státulskému městu Karlovy, Fyřkyňka 72/1, Fyřkyňka 7301 Karlovy	5	87	SO-01 Revitalizace vodotěles IG-02 Revitalizace vodotěles
10001	41067/1	2110	Ostatní plocha	Státulskému městu Karlovy, Fyřkyňka 72/1, Fyřkyňka 7301 Karlovy	566	1987	SO-01 Revitalizace vodotěles IG-02 Revitalizace vodotěles
10001	4108	2573	Ostatní plocha	Státulskému městu Karlovy, Fyřkyňka 72/1, Fyřkyňka 7301 Karlovy	784	1256	SO-01 Revitalizace vodotěles IG-02 Revitalizace vodotěles
10001	41761	12	Ostatní plocha	Státulskému městu Karlovy, Fyřkyňka 72/1, Fyřkyňka 7301 Karlovy	2	11	SO-01 Úprava lavičky
10001	41702	1	Ostatní plocha	Státulskému městu Karlovy, Fyřkyňka 72/1, Fyřkyňka 7301 Karlovy	1	0	SO-01 Úprava lavičky
10001	41763/1	1559	Ostatní plocha	Státulskému městu Karlovy, Fyřkyňka 72/1, Fyřkyňka 7301 Karlovy	0	1505	SO-01 Revitalizace vodotěles IG-02 Revitalizace vodotěles
10001	417	3039	Vodní plocha	Státulskému městu Karlovy, Fyřkyňka 72/1, Fyřkyňka 7301 Karlovy	2645	349	SO-01 Revitalizace vodotěles IG-02 Revitalizace vodotěles

**LEGENDA:**

-  Hranice parcel KN
-  Zábor stavby (hranice)
-  Trvalý zábor pozemků
-  Dočasný zábor pozemků
-  Dotčené parcely KN
-  Hrany návrhu
-  Osa slévajících vodních toků

-  Pozemky ve vlastnictví města Karviná
-  Pozemky ve vlastnictví Štát, pozemkového úřadu
-  Pozemky ve vlastnictví Lesů ČR

**LEGENDA IS:**

- Elektrické vedení
- Vedení kanalizace
- Vedení vodovodu
- Vedení plynovodu STL
- Sdílovací vedení
- Vedení teplovodu



Souřadnicový systém: S-JTSK  
Výškový systém: B. p. v.



Lepoš / Vámi  
 06/2024  
 Získáno k. / z jakéh.  
 X/2023  
 Bloupek / Bloupek  
 DUSP  
 Wnd / Reapron  
 Moravské zbytky  
 Starostka / Publishing Authority  
 Magistrát města Karví  
 Kancelář Území / Connected Area  
 Karví-město, Rá  
 Okružní / Chod  
 Město Karví  
 Area / Project  
 Revitalizace toku a oblasti  
 Lesopark Dubina

<p> <b>Service object / Building construction</b> </p>
--

Katastrální situační  
výkres - lesopark  
Dubina

ing. Jiri Subrt	
Kametroval / Checked by	Subrt
ing. Jiri Subrt	
Novi vypracoval / Elaborated by	Hejzman
ing. Aleš Hejzman	
Interiér / Inside	Exteriér / Outside

1:1 000	
Volumes 6. / Chapter 10a	
C.2a	

I TITULU VLASTNÍKA DOTČELNÉHO POZEMKU p-o. Jozef h' KARUKA MESTO

Lady Čadca, Anna Nilyová, s.p.  
Hlavná ulica č. 107, 910 01 Nový Praded Kráľové  
600 CS - 910 01 Kráľové  
IČ: 42184451, DIČ: C242196451  
Lesní správa Jablunkov  
Ústa 000, 739 91 Jablunkov

[18]