

PŘÍČNÝ ŘEZ - PR1

MĚŘÍTKO: 1:50

ROVNANINA Z LOMOVÉHO KAMENE S PROSPÁNÍM SPÁR HUMÓZNÍ ZEMINOU A UROVNÁNÍM LÍCE. VELIKOST KAMENE 80 - 200 kg, TL. 400 mm

1000 10000 1100 1000

247.60 247.25 247.25 247.25 247.60

1:3


Q-257.60

1600 246.16 500 245.98 245.65 245.14


HUTNĚNÝ PŘÍSPYV HRÁZOVÉHO TĚLESA. STÁVAJÍCÍ HRÁZ BUDE DOSYPÁN DO SKLONU NÁVODNÍHO LÍCE 1:3. MATERIÁL NA VÝSTAVBU HRÁZE BUDE UKLÁDÁN VE VRSTVÁCH DO 20 CM A HUTNĚN NA 95 % PROCTOR STANDARD. VHDNOST MATERIÁLU BUDE PŘED NÁSPYEM OVĚŘENA A ODSOULHASENA GEOLOGEM DLE PLATNÝCH NŮREM. SYPANINA NESMÍ OBSAHOVAT KÖRNY DŘEVIN, DŘEVO, A MATERIÁL, KTERÝ MÖZE ČASEM ZETLÍT, NEBO PŘEKÁŽÍ HUTNĚNÍ.

ROVNANINA Z LOMOVÉHO KAMENE S PROSPÁNÍM S PROŠTERKOVÁNÍM A UROVNÁNÍM LÍCE, velikost kamene: min 500 kg, vhodné kameny rutno vybrat v lomu


MĚŘÍTKO: 1:50

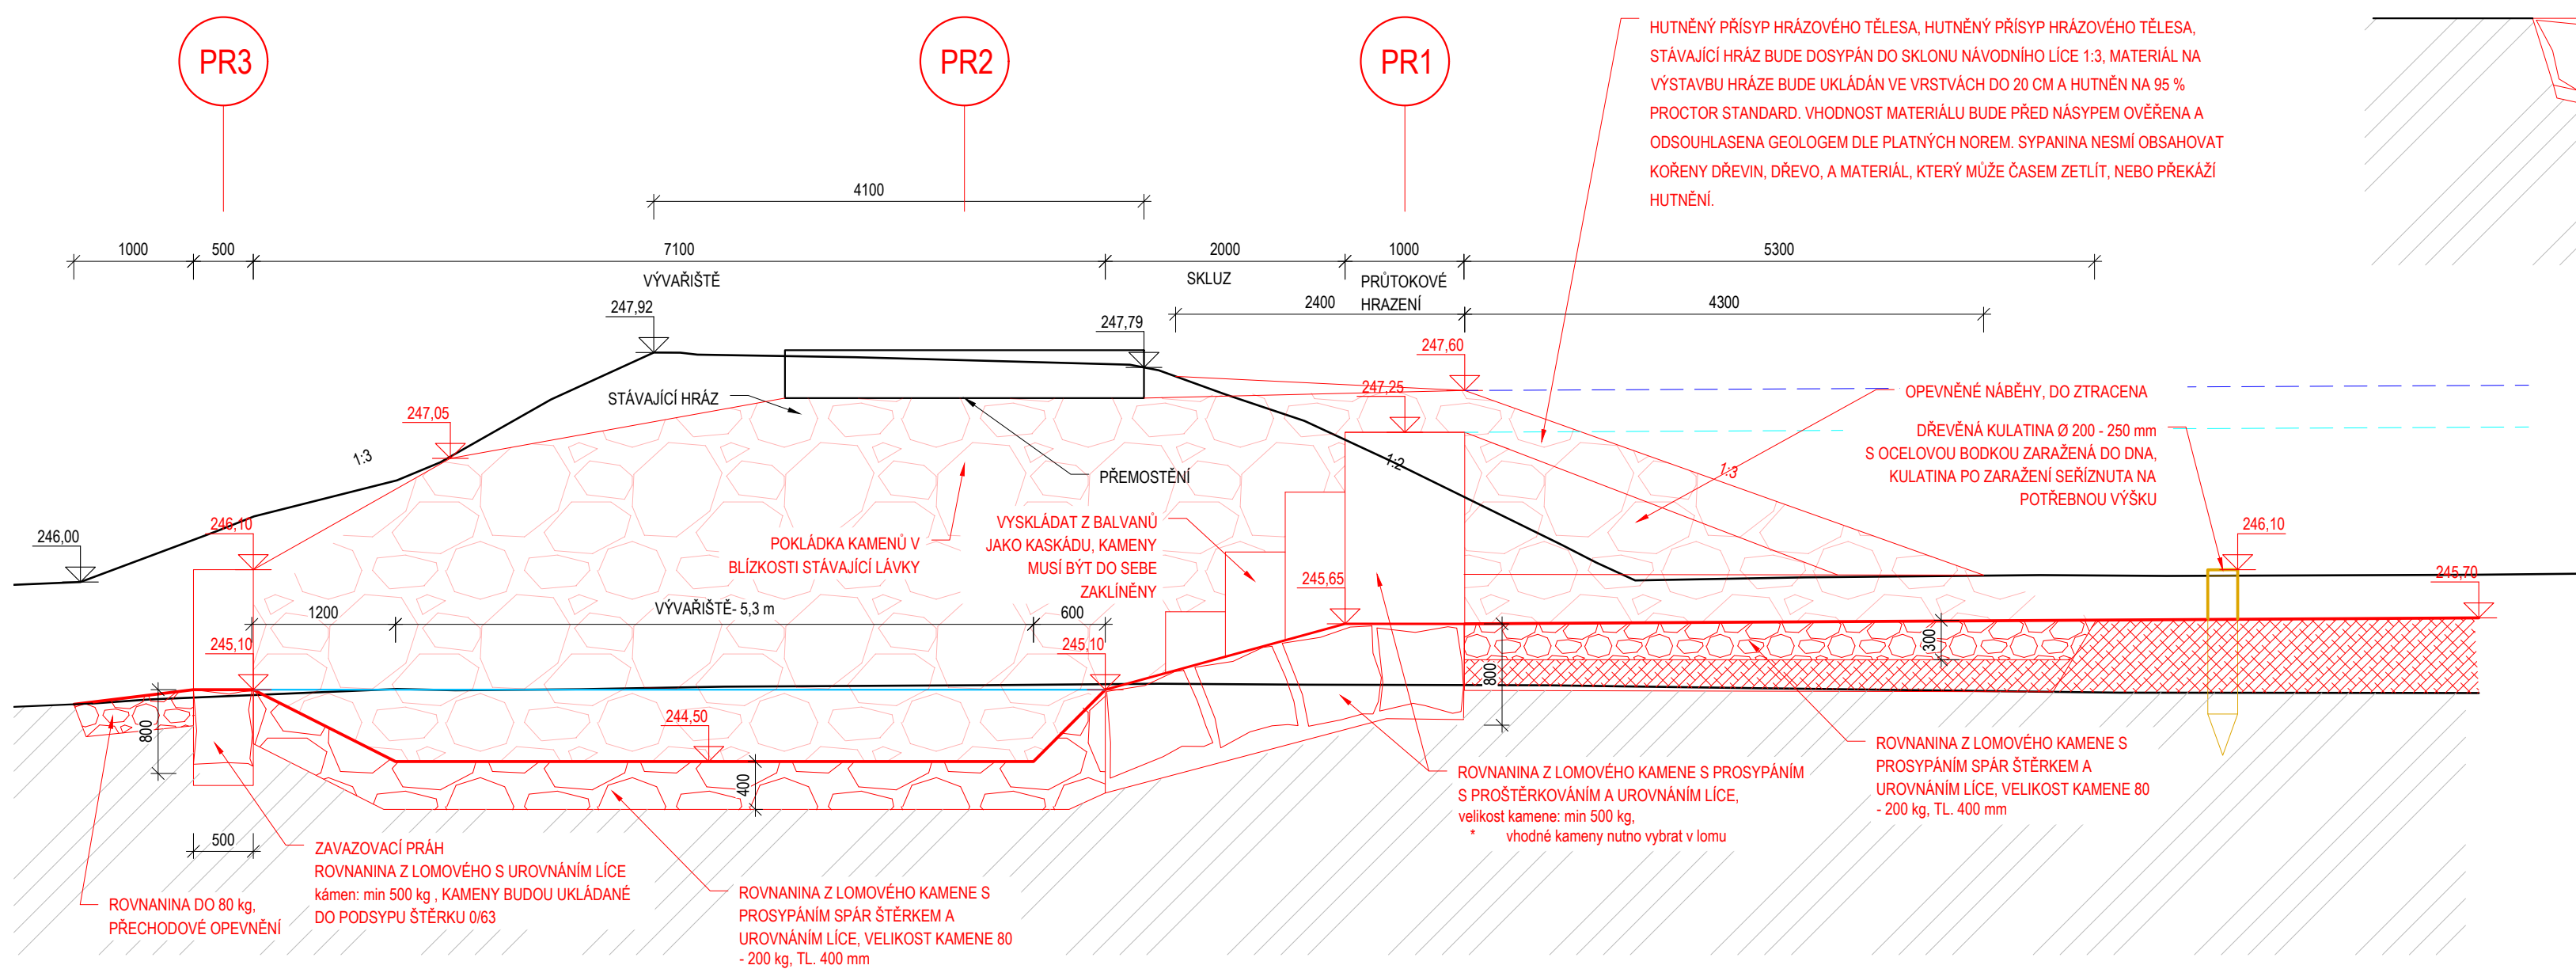


MĚŘÍTKO: 1:100

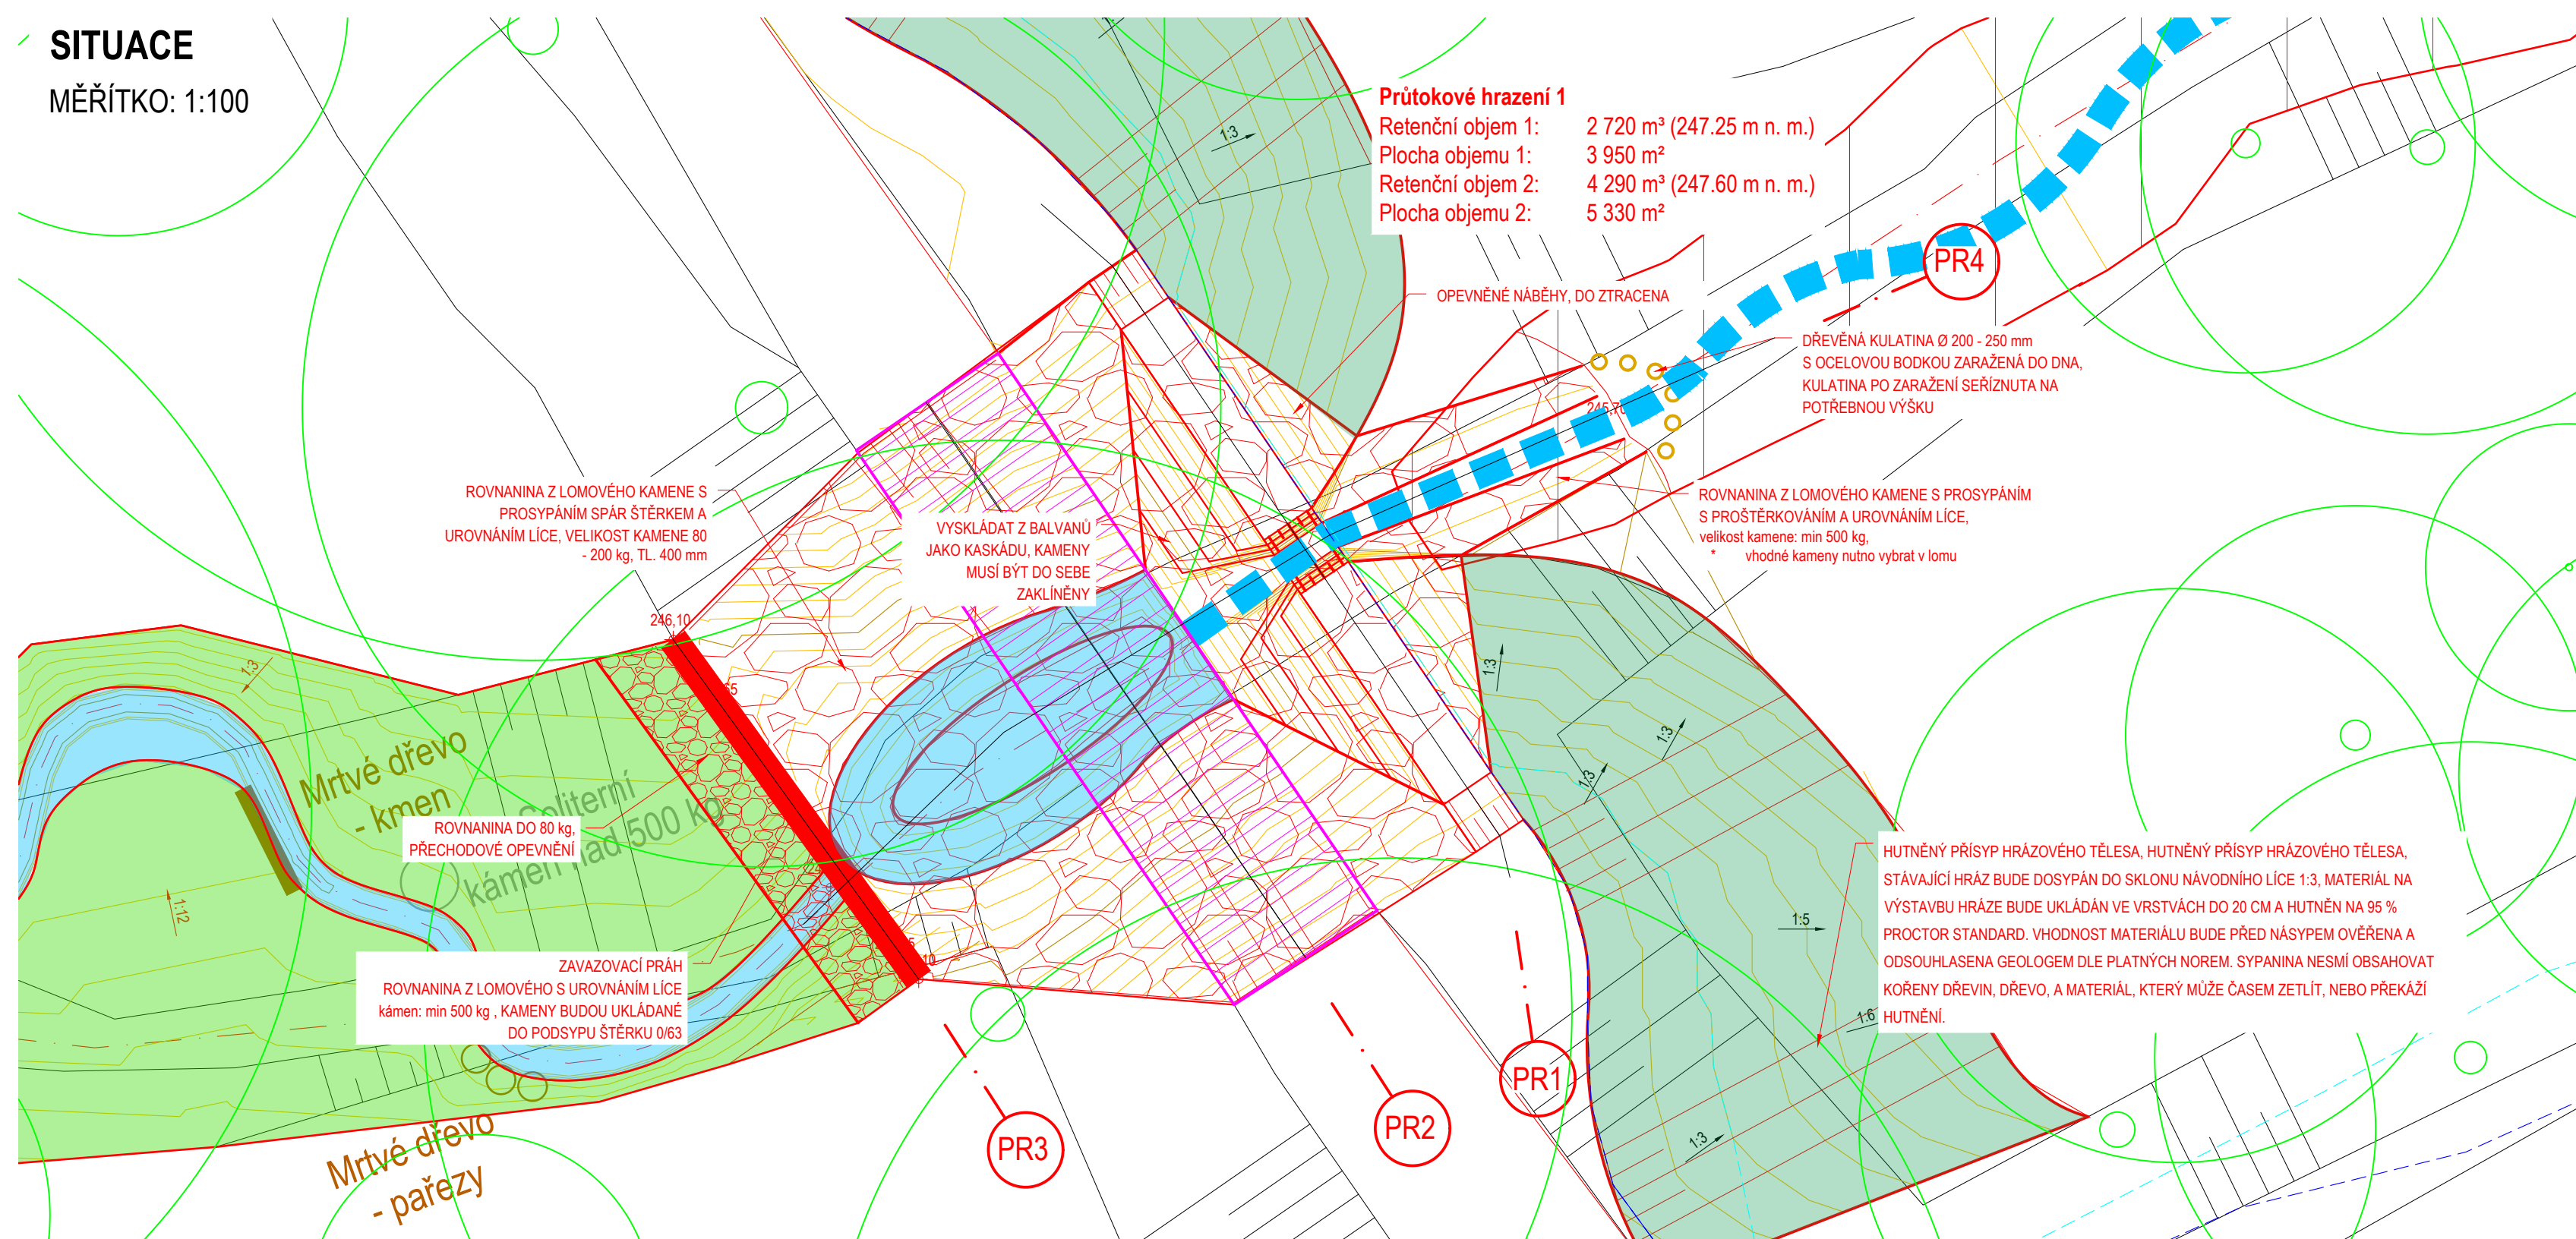


MĚŘÍTKO: 1:50

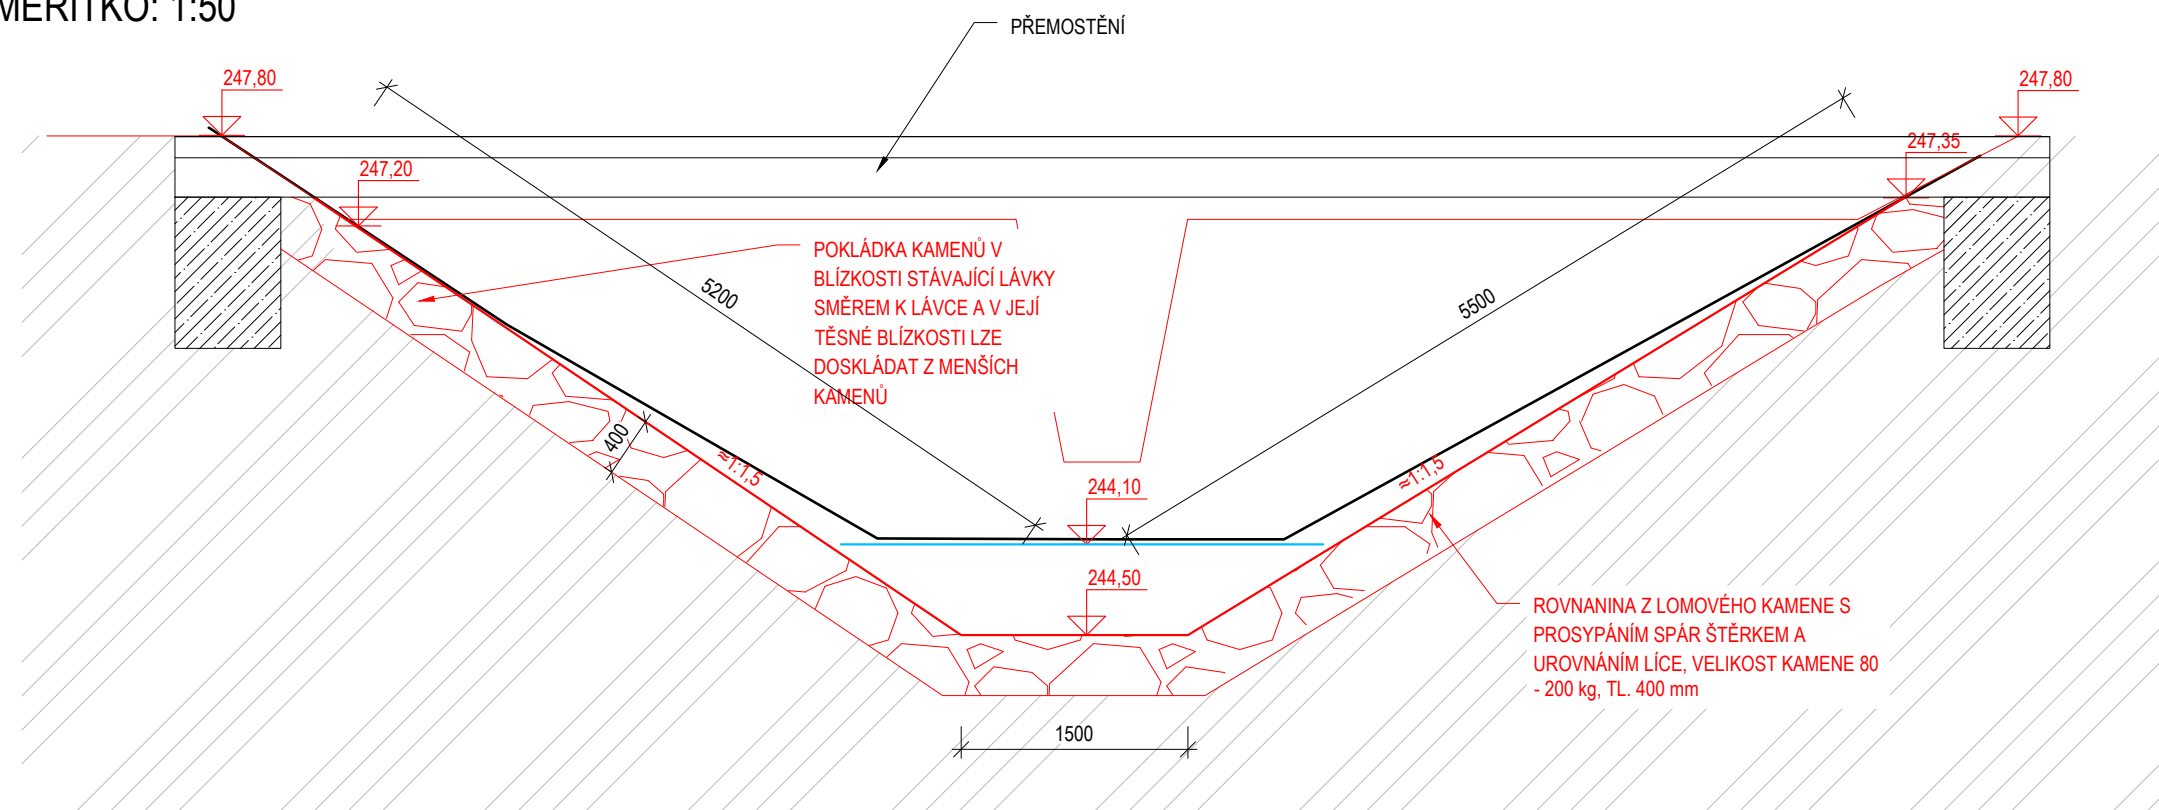

MĚŘÍTKO: 1:50

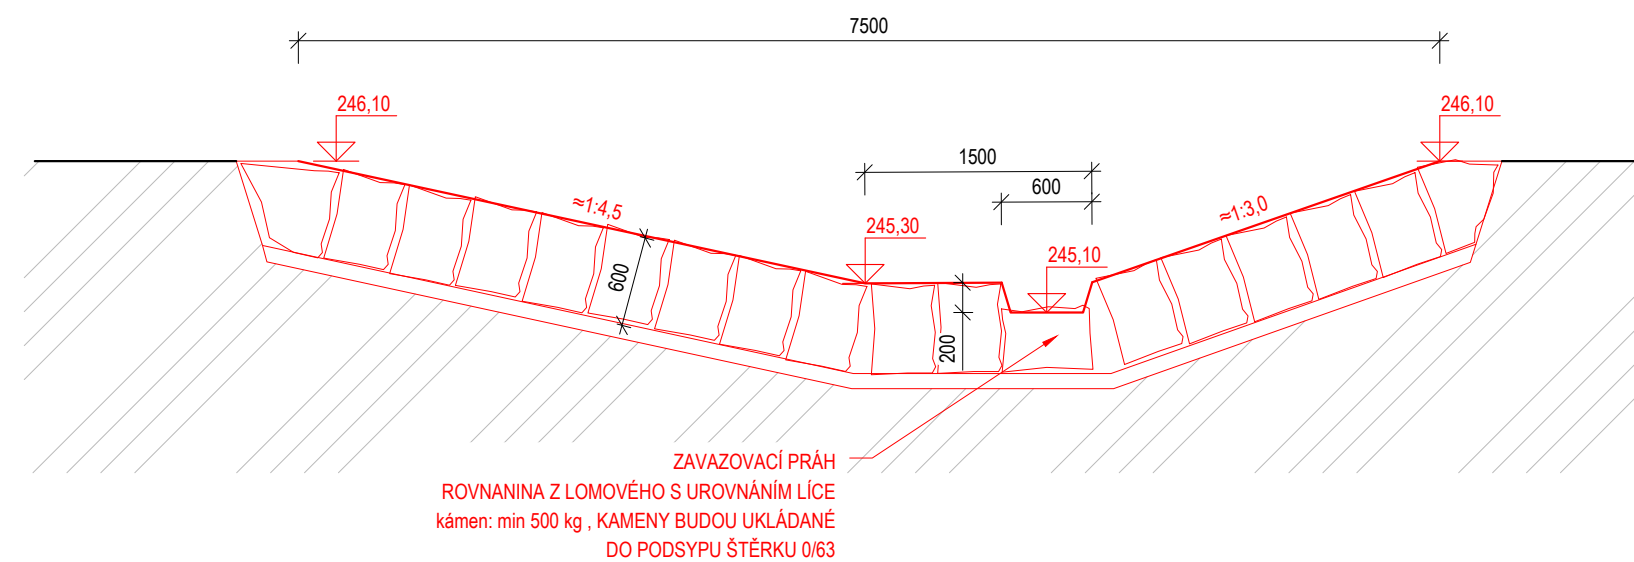

Souřadnicový systém: S-JTSK
Výškový systém: B. p. v.

	
ENVICONS s. r. o. Sídlo a provozovna společnosti Hradecká 569 535 52 Písečnice – Polabiny Tel. / IČAO : +420 466 531 787 Info@envicons.cz • www.envicons.cz	
Datum / Date 04/2025	
Zakázka č. / Job No. 30/2023	
Stupeň / Stage DPS	
Kraj / Region Moravskoslezský kraj	
Stavební úřad / Building Authority Magistrát města Karviné	
Katastrální území / Catastral Area Karviná-město, Ráj	
Objednatel / Client Město Karviná	
Alce / Project Revitalizace toku a oblasti Lesopark Dubina	
Stavební objekt / Building construction SO 02 - Retenční valy	
Název / Title Retenční val č.1 s průtokovým hrazením	
Zodpovědný projektant / Responsible designer Ing. Jiří Šubrt	
Kontrolou / Checked by Ing. Jiří Šubrt	
Návrh vypracoval / Elaborated by Ing. Jiří Šubrt	
Měřítko / Scale 1:100, 50	Souprava / Copy
Výkres č. / DWG No. 02.01	