




LÁVKA A - pohled, demontáž a úprava stávajícího zábradlí, montáž nové výplně

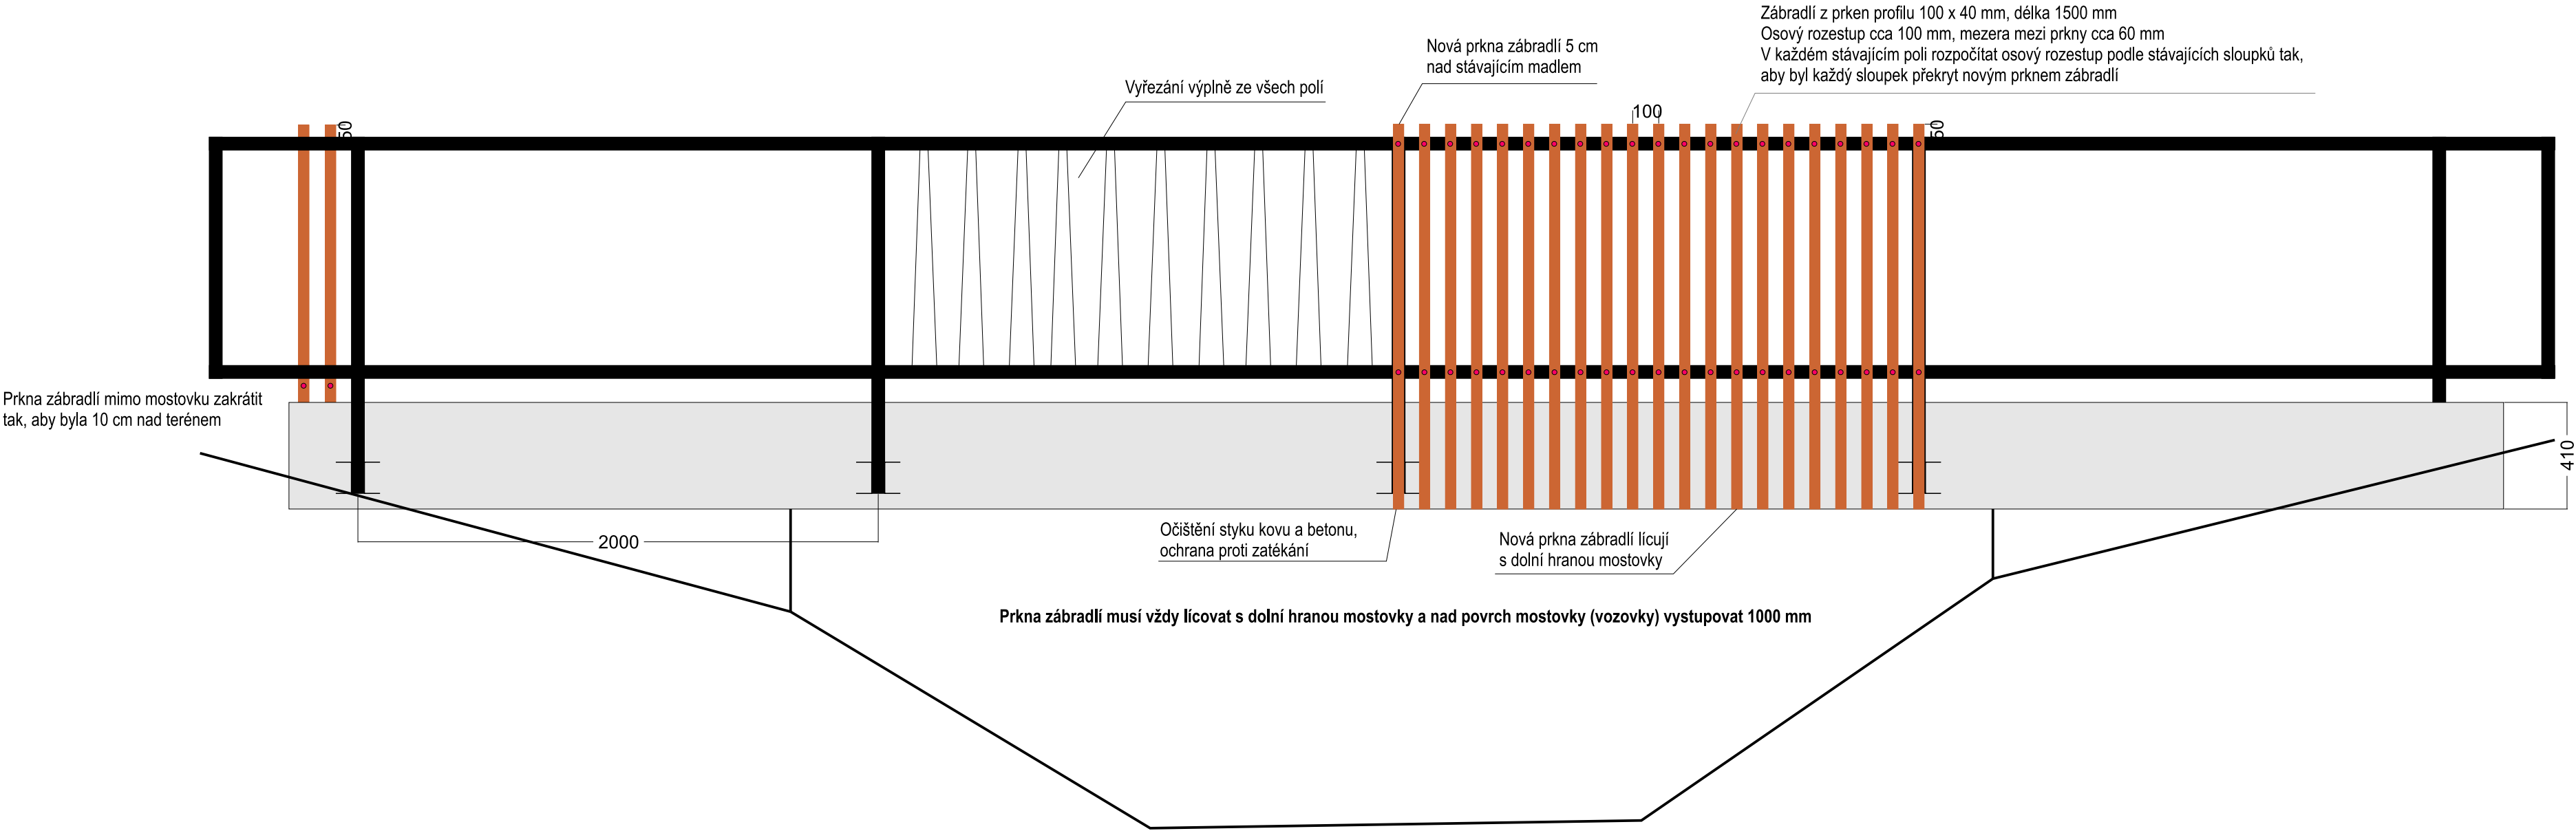


Přišroubování prken ke sloupku

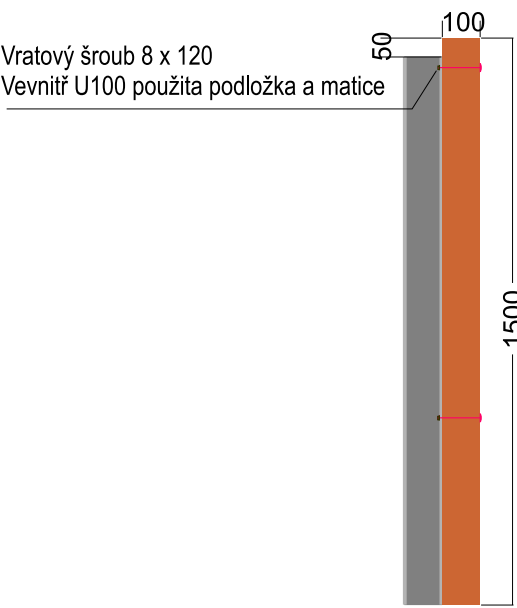

Přišroubování prken zábradlí na mostovce

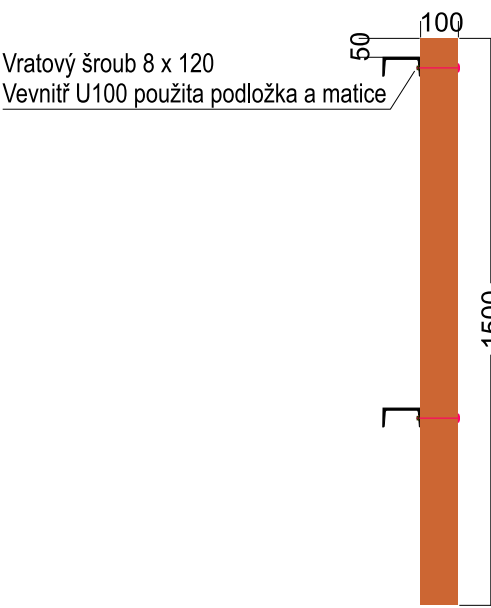

Přišroubování prken mimo mostovku

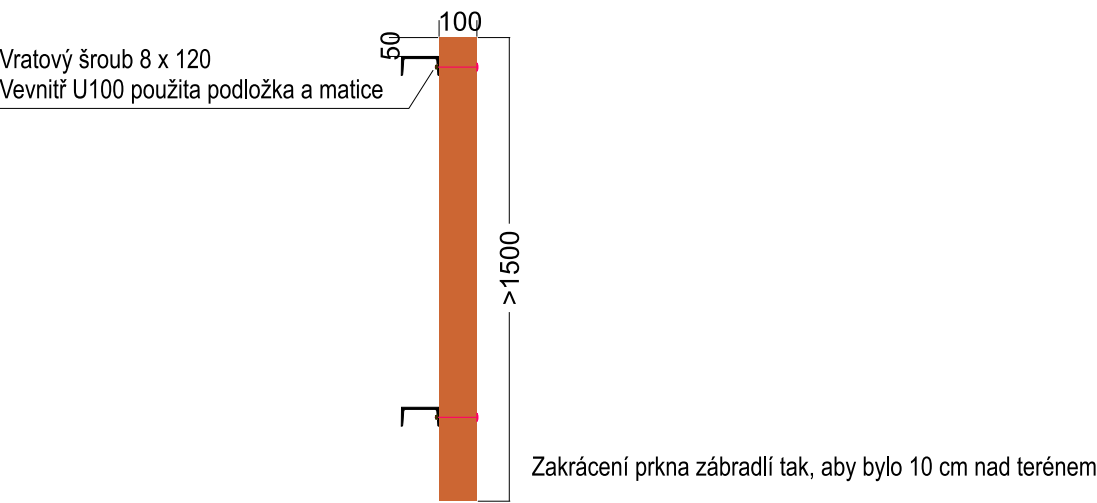

Veškeré dřevěné prvky jsou dubové, hoblované, ošetřeny impregnací proti škůdcům a vlhkosti a natřeny tenkovrstvou lazurou. Veškeré kovové konstrukce jsou natřeny barvou RAL 7016.

	
ENVICONS s.r.o. Sídlo a provozovna společnosti Hradecká 569 533 52 Pardubice - Polabiny Tel. / Fax: + 420 466 531 787 info@envicons.cz - www.envicons.cz	
Datum / Date 04/2025	
Zakázka č. / Job No. 30/2023	
Stupeň / Stage DPS	
Kraj / Region Moravskoslezský kraj	
Stavební úřad / Building authority Magistrát města Karviné	
Katastrální území / Cadastral area Karviná-město, Ráj	
Objednatel / Client Obec Čistá	
Akce / Project Revitalizace toku a oblasti Lesopark Dubina	
Stavební objekt / Building construction SO-05 - Úprava lávek	
Název / Title Schéma lávky A	
Zodpovědný projektant / Responsible designer Ing. Jiří Šubrt	
Manažer projektu / Project manager: Ing. Jiří Šubrt	
Návrh, vypracoval / Elaborated by: RNDr. Lukáš Krejčí, Ph.D.	
Měřítko / Scale: 1 : 20	Souprava / Copy:
Výkres č. / DWG No.: 05.2	