


ÚPRAVA LÁVKY D


VZOROVÝ PŘÍČNÝ ŘEZ

MĚŘÍTKO: 1:50

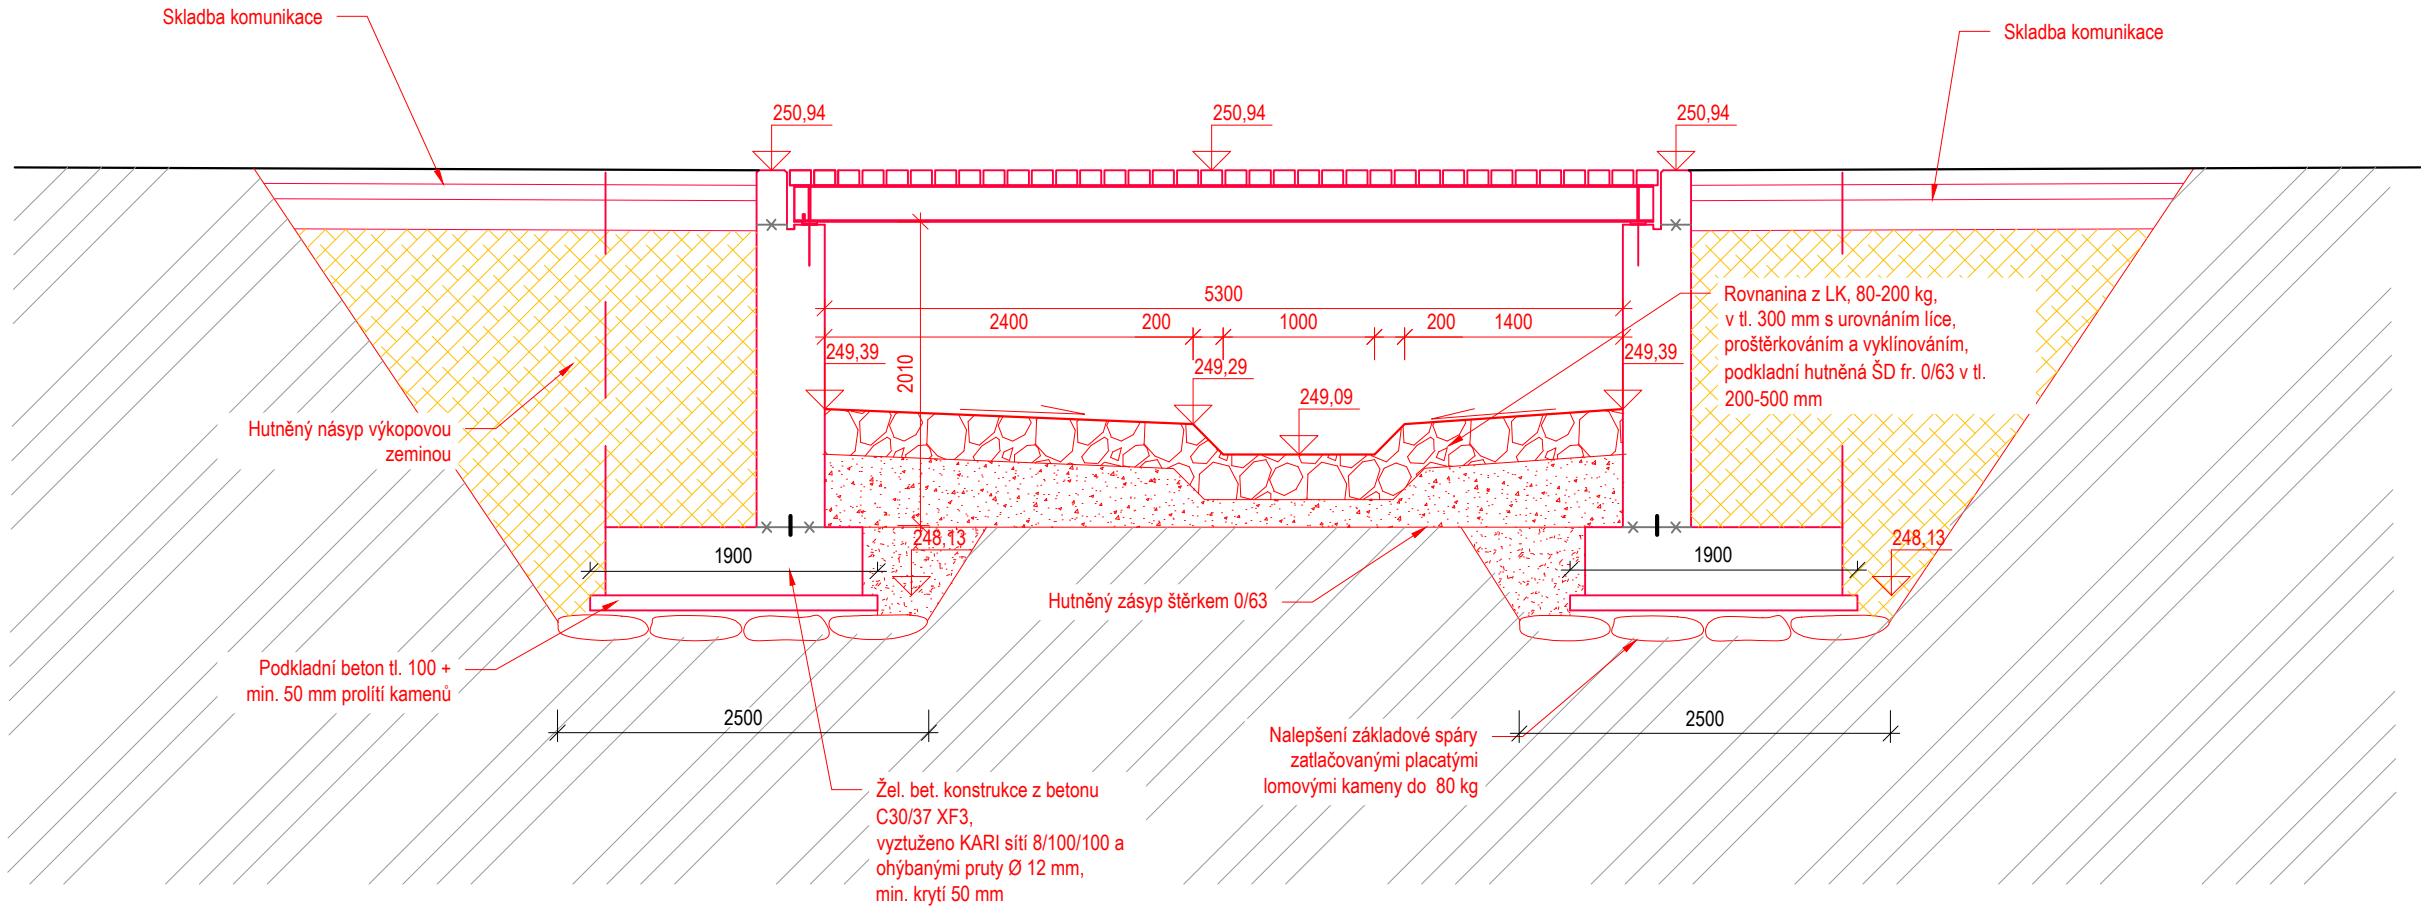

VZOROVÝ PODÉLNÝ ŘEZ B-B'

MĚŘÍTKO: 1:50

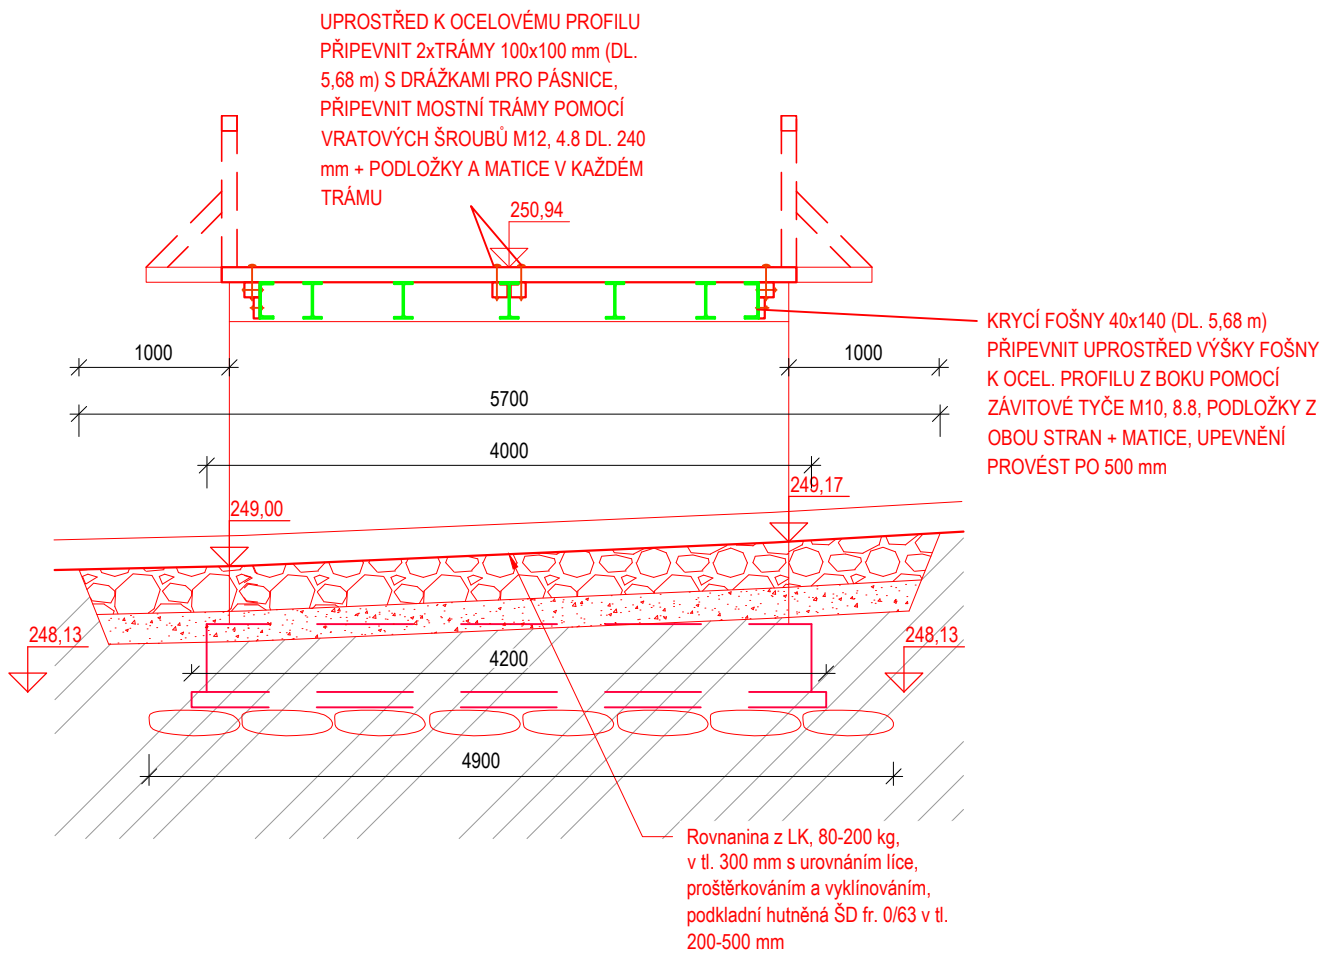

ENVICONS s. r. o.

Sídlo a provozovna společnosti
Hradecká 569
533 52 Pardubice - Polabiny
Tel. / FAX: +420 466 531 787
info@envicons.cz • www.envicons.cz

Datum / Date

04/2025

Zakázka č. / Job No.

30/2023

Stupeň / Stage

DPS

Kraj / Region

Moravskoslezský kraj

Stavební úřad / Building Authority

Magistrát města Karviné

Katastrální území / Catastral Area

Karviná-město, Ráj

Objednatel / Client

Město Karviná

Altos / Project

Revitalizace toku a oblasti
Lesopark Dubina

Stavební objekt / Building construction

SO-05 Úprava lávek

Název / Title

Úprava lávky D

Zodpovědný projektant / Responsible designer

Ing. Jiří Šubrt

Kontroloval / Checked by

Ing. Jiří Šubrt

Návrh vypracoval / Elaborated by

Ing. Jiří Šubrt

Měřítko / Scale

1:50

Výkres č. / DWG No.

05.5b

Souprava / Copy