


ROZVÁDĚČ RA1.11 SÍŤ  
3 NPE~50Hz 400V/TN-S


DOPLNĚNÉ PŘÍSTROJE NA MÍSTO REZERV

UPOZORNĚNÍ: mohou být použity chrániče pouze typu A nebo B

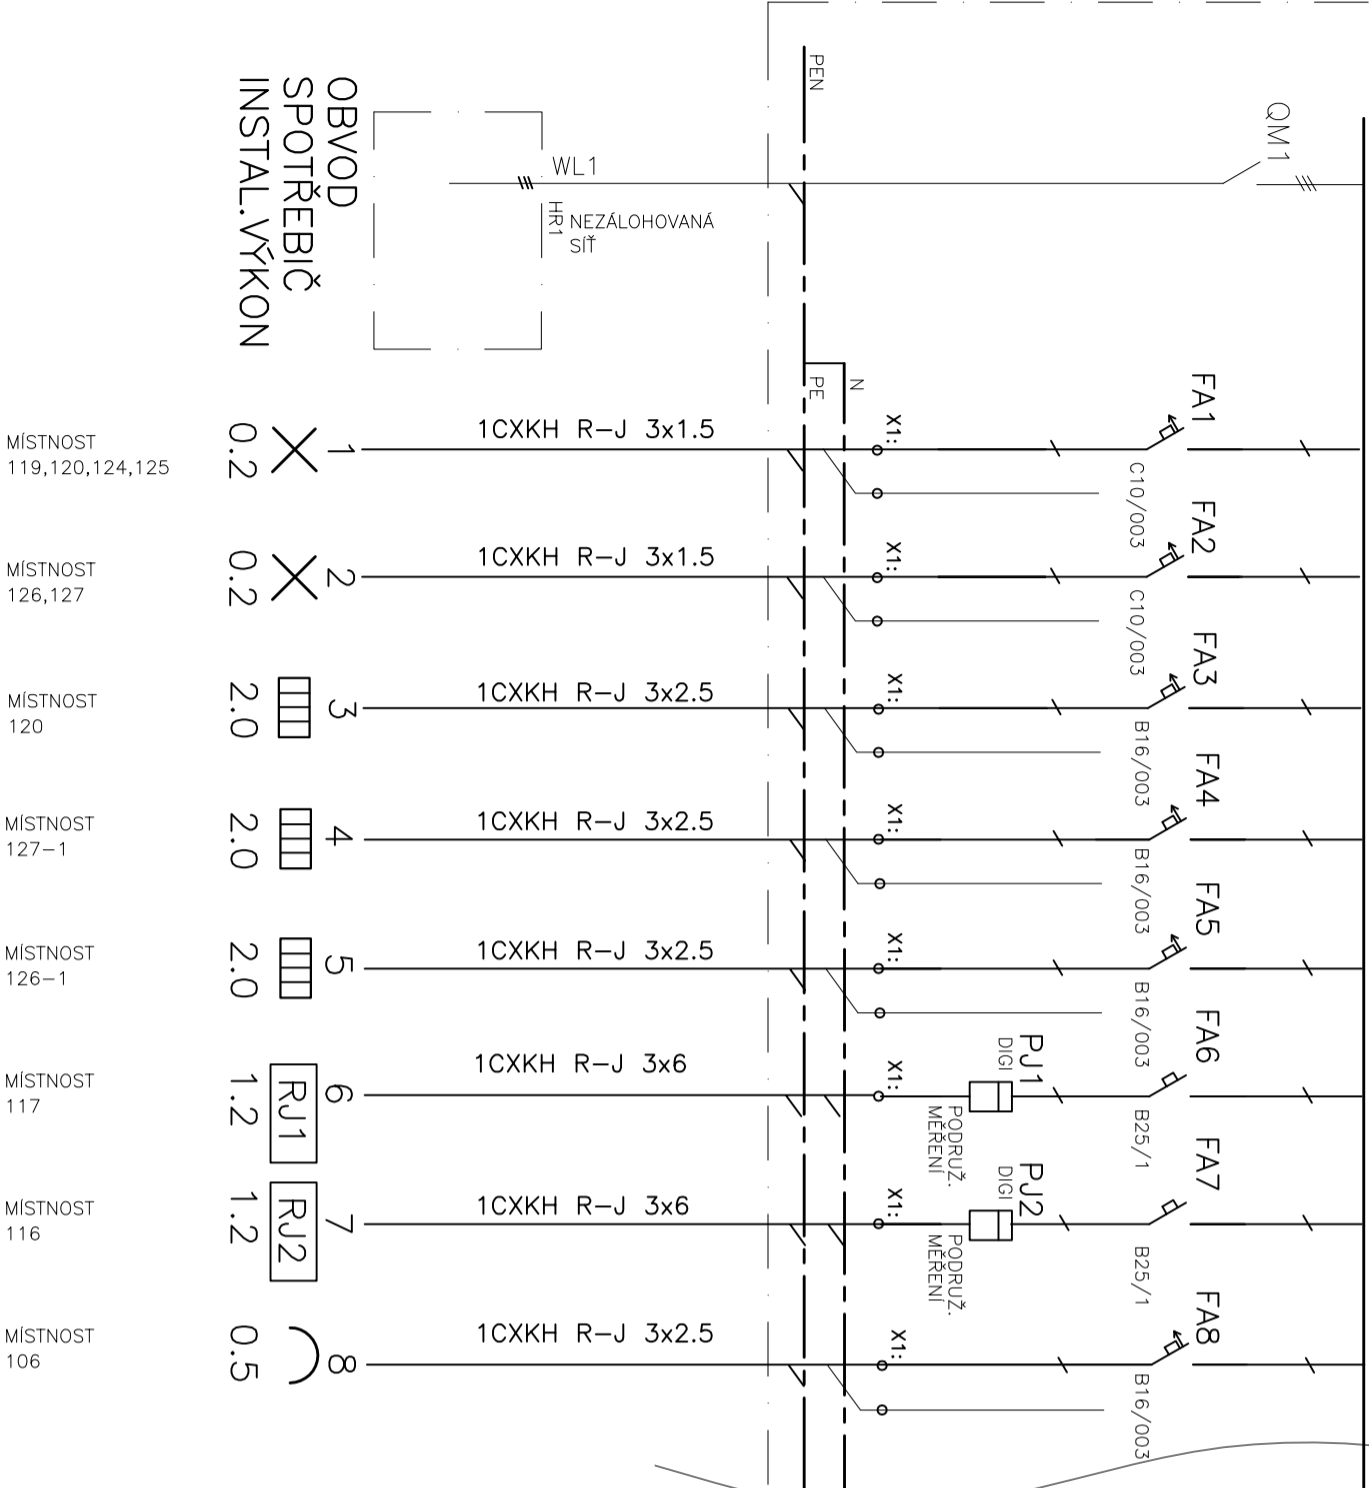


ROZVÁDĚČ RA1.11 GE  
3 NPE~50Hz 400V/TN-S

NAPOJENO NA PŮVODNÍ OKRUHY

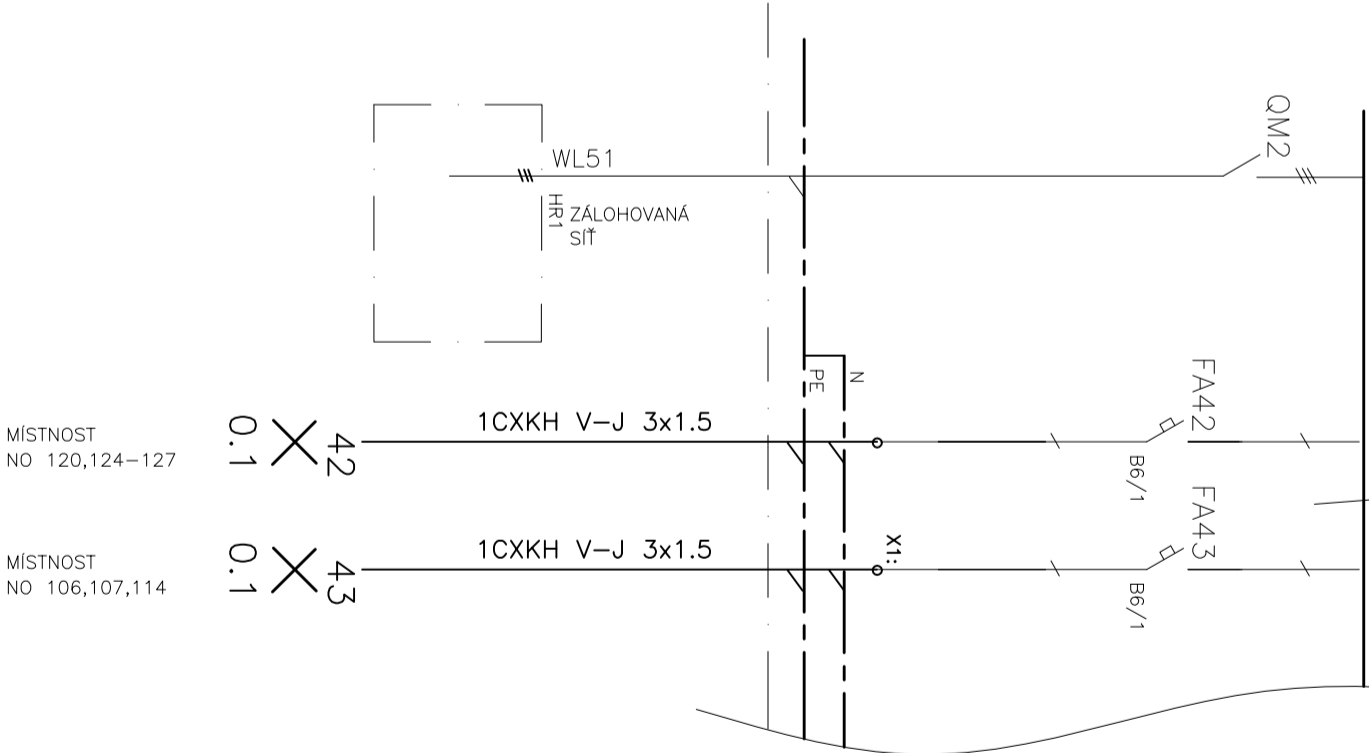

- Rozvodná soustava : 3NPE~50Hz 400V/TN-S
- Ochrana : automatickým odpojením od zdroje
- Krytí : IP 40/20
- Instalovaný výkon : MDO 9.3kW
- Výpočtové zatížení : MDO 6.0kW
- Přívody vývody : zhora—zhora

NÁZEV AKCE ÚPRAVA VSTUPNÍHO PODLAŽÍ OBJEKTU POLIKLINIKY V KARVINĚ	
MÍSTO STAVBY: KARVINÁ	KARVINÁ - MĚSTO
KATASTRÁLNÍ ÚZEMÍ: PARCELA Č.:	1793/78
OBJEDNATEL: STATUTÁRNÍ MĚSTO KARVINÁ, FRYŠTÁTSKÁ 72/1, 733 23 KARVINÁ	
GENERALNÍ PROJEKTANT STAVBY: <div> atris s.r.o.</div>	
ADRESA: ATRIS s.r.o. OBČANSKÁ 1116/18, OSTRAVA - SLEZSKÁ OSTRAVA, 71000	
AUTOR PROJEKTU: ING. LADISLAV ZAHRAĐNÍČEK	
ZODPOVĚDNÝ PROJEKTANT: ING. MICHAEL KOTAS	
VYPRACOVAL: ING. MICHAEL KOTAS	
KONTROLOVAL: BARBORA KRŠKOVÁ	
AUTORIZAČNÍ RAZÍTKO:	
PODPIS:	
STAVEBNÍ OBJEKT: SO01	
DOKUMENTACE STAVEBNÍHO OBJEKTU: D.1.4. ELEKTRICKÉ ZARÍZENÍ	
STUPEŇ: DPS	
JMÉNO VÝKRESU: DOPLNĚNÍ ROZVADĚČE RA1.11	
MĚŘÍTKO:	DATUM: 12/2023
ČÍSLO VÝKRESU: D.1.4.1.b) 02	