


ROZVÁDĚČ RB

3 NPE~50Hz 400V/TN-S

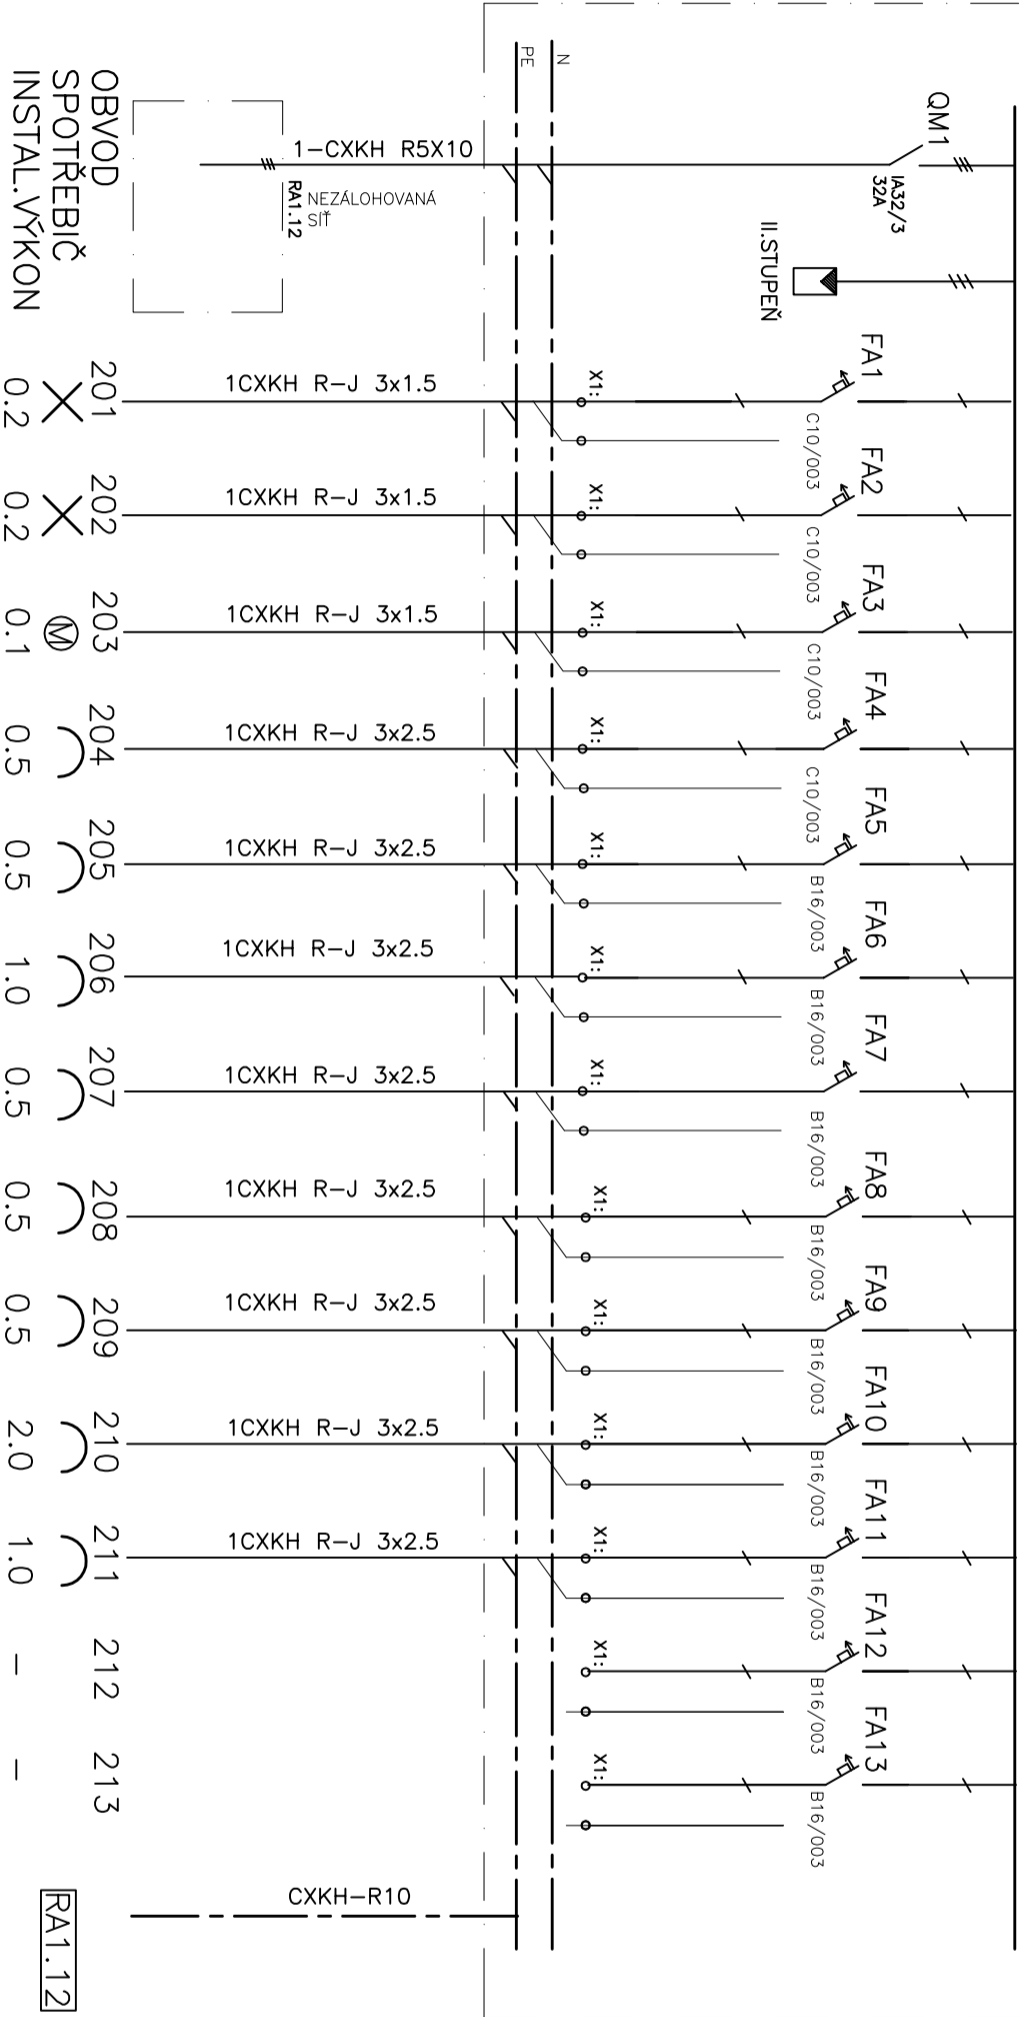

MÍSTNOST 111,1-3,114

MÍSTNOST 114

MÍSTNOST 114 ROLETA

MÍSTNOST 111,1-2

MÍSTNOST 114

MÍSTNOST 114

MÍSTNOST 114

MÍSTNOST 114

MÍSTNOST 114

MÍSTNOST 114

MÍSTNOST 114


REZERVA

REZERVA

Rozvodná soustava : 3NPE~50Hz 400V/TN-S
Ochrana : automatickým odpojením od zdroje
Krytí : IP 40/20
Instalovaný výkon : MDO 7.0kW
Výpočtové zatížení : MDO 4.5kW
Přívody vývody : zhora-zhora

POHLED NA ROZV. R

PŘÍKLAD ROZMÍSTĚNÍ ZAPUŠTĚNÝ IP40/20 1U12 52MOD 340X641X100

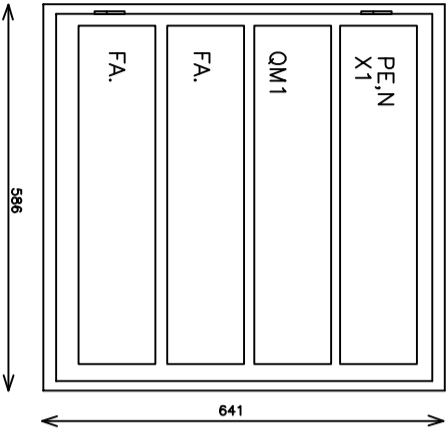

NÁZEV / NACE ÚPRAVA VSTUPNÍHO PODLAŽÍ OBJEKTU POLIKLINIKY V KARVINĚ		MÍSTO STAVBY: KARVINÁ KATASTRÁLNÍ ÚZEMÍ: KARVINÁ - MĚSTO PARCELA Č.: 1793/78	
OBJEDNATEL: STATUTÁRNÍ MĚSTO KARVINÁ FRYŠTÁTSKÁ 72/1, 793 23 KARVINÁ		AUTOR PROJEKTU: ING. LADISLAV ZAHRAĐNÍČEK ZODPOVĚDNÝ PROJEKTANT: ING. MICHAEL KOTAS VYPRACOVAL: ING. MICHAEL KOTAS KONTROLOVAL: BARBORA KÝŠKOVÁ	
STAVEBNÍ OBJEKT: SO01		ADRESA: ATRIS s.r.o. OBČANSKÁ 1116/18, OSTRAVA - SLEZSKÁ OSTRAVA, 71000	
DOKUMENTACE STAVEBNÍHO OBJEKTU: D.1.4. ELEKTRICKÉ ZARÍZENÍ		AUTORIZÁČNÍ PRAŽITKO:	
STUPEŇ: DPS		PODPIS:	
JMÉNO VYKRESL:		MĚŘÍTKO:	
DOPLNĚNÍ ROZVÁDĚČE RB		ČÍSLO VYKRESL:	
D.1.4.1.b) 06		DATUM: 12/2023	