

SCHÉMA ŘEŠENÝCH MÍSTNOSTÍ

 ŘEŠENÉ MÍSTNOSTI - STÁVAJÍCÍ STAV


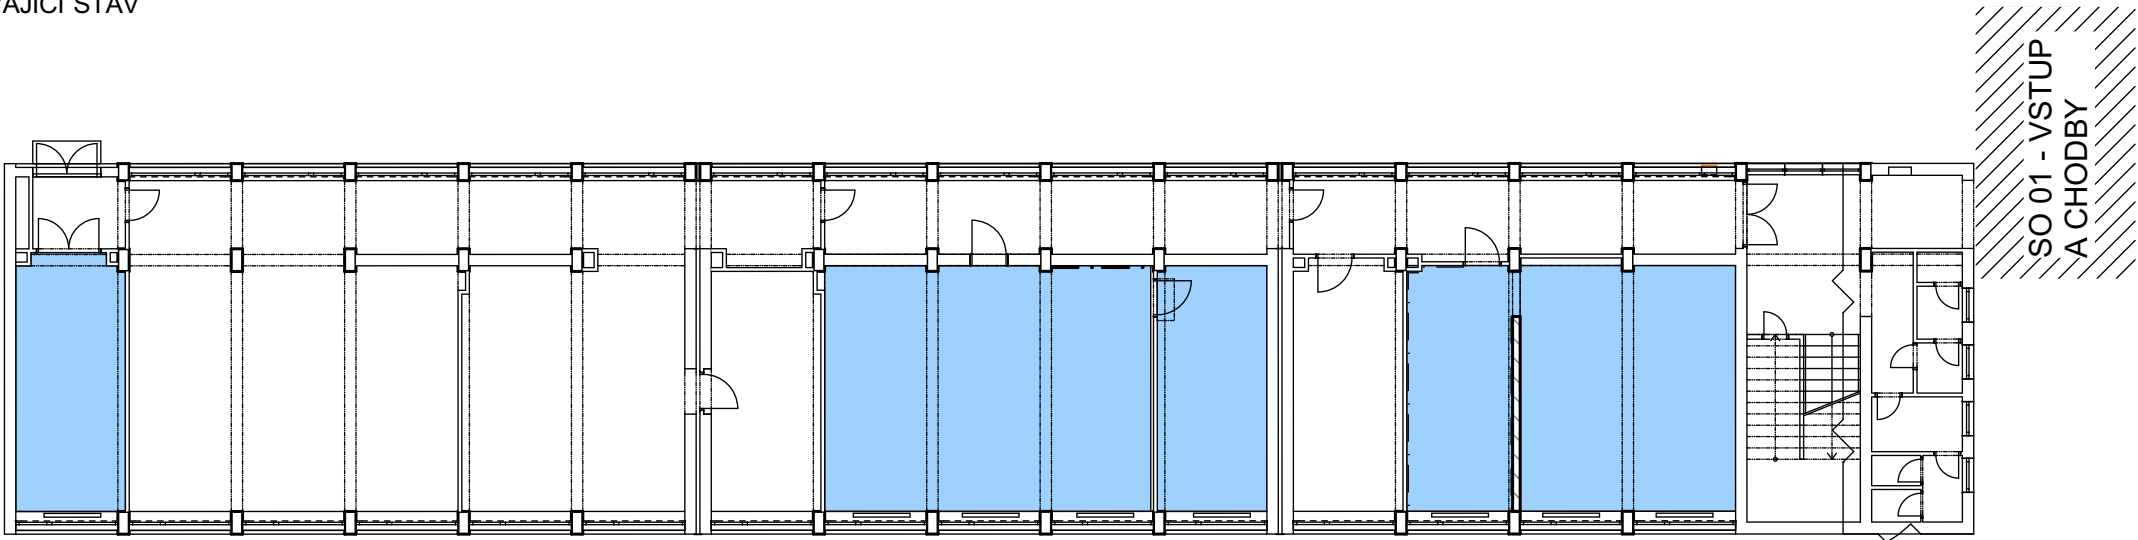




SCHÉMA OBJEKTU ŠKOLY

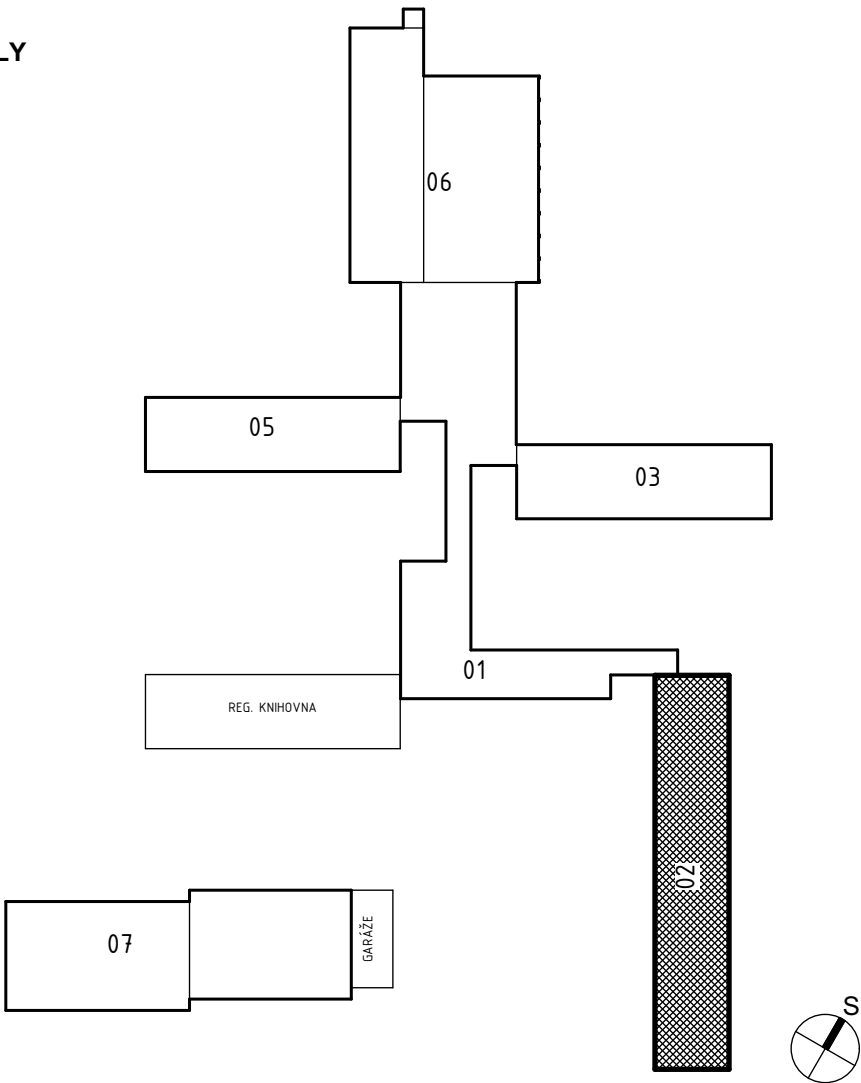

ZODP. PROJEKTANT: ING. LADISLAV ZAHRADNÍČEK		PODPIS 	 Občanská 1116/18 710 00 Ostrava – Slezská Ostrava	
VYPRACOVAL: ING. ARCH. TEREZA VALOŠKOVÁ				
INVESTOR: STATUTÁRNÍ MĚSTO KARVINÁ FRYŠTÁTSKÁ 72/1, 733 24 KARVINÁ - FRYŠTÁT				
NÁZEV AKCE: REKONSTRUKCE ODBORNÝCH UČEBEN ZŠ A MŠ U STUDNY V KARVINÉ			ČÁST: STAVEBNÍ	FORMÁT: 420 x 297
			DATUM: LEDEN 2017	STUPEŇ: DPS
			MÍSTO STAVBY: PARC. Č. 1624/294, 1624/293 K.Ú. KARVINÁ - MĚSTO	
OBSAH VÝKRESU: SCHÉMA ŘEŠENÝCH MÍSTNOSTÍ - 02		STAVEBNÍ OBJEKT: SO 01		ČÍSLO VÝKRESU: 2
		MĚŘÍTKO: 1:200		