

SCHÉMA ŘEŠENÝCH MÍSTNOSTÍ



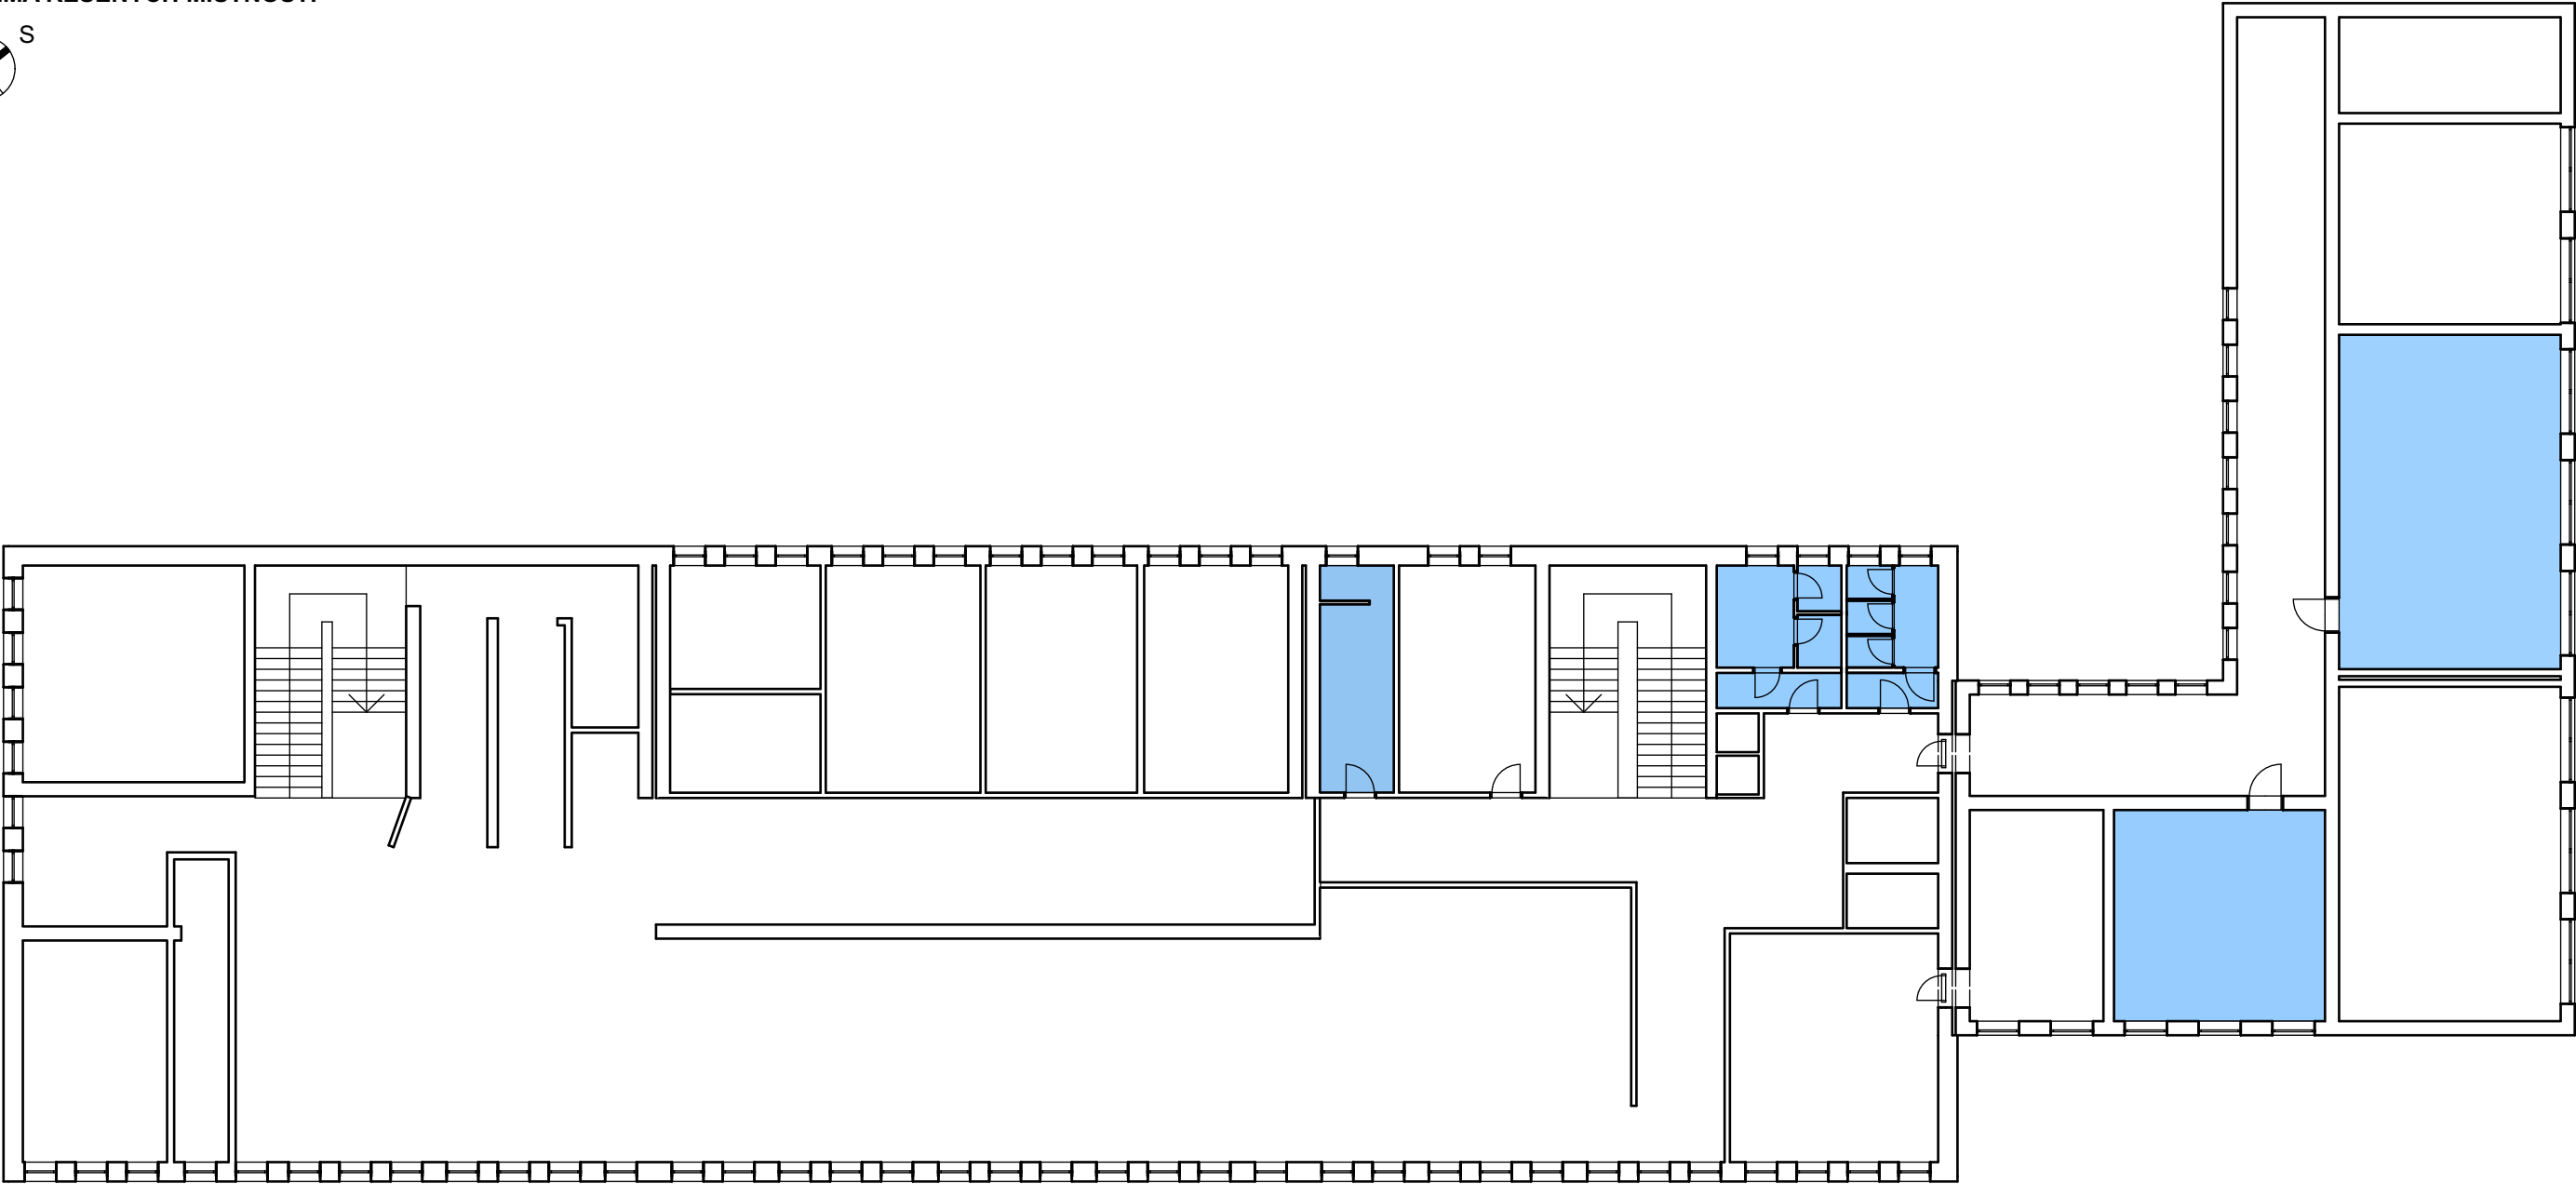



SCHÉMA OBJEKTU ŠKOLY

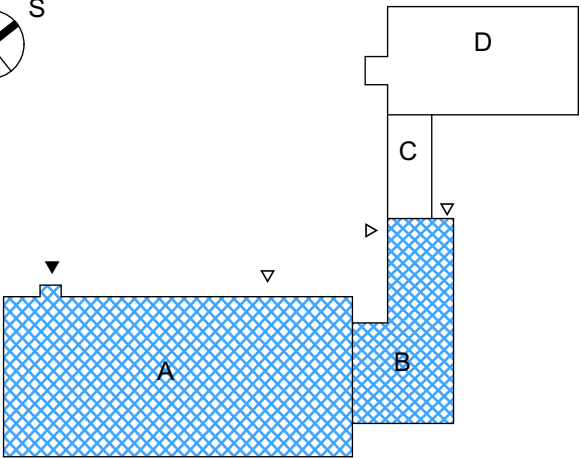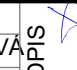

ZODP. PROJEKTANT: ING. LADISLAV ZAHRADNÍČEK		PODPIS 	 Občanská 1116/18 710 00 Ostrava – Slezská Ostrava	
VYPRACOVAL: ING. ARCH. TEREZA VALOŠKOVÁ				
INVESTOR: STATUTÁRNÍ MĚSTO KARVINÁ, FRYŠTÁTSKÁ 72/1, FRYŠTÁT, 73301 KARVINÁ				
NÁZEV AKCE: REKONSTRUKCE ODBORNÝCH UČEBEN ZŠ A MŠ U LESA V KARVINĚ			ČÁST: STAVEBNÍ	FORMÁT: A3
			DATUM: 01/2017	STUPEŇ: DPS
			MÍSTO STAVBY: U LESA 713/19 PARC.Č. 501/120 k.ú. KARVINÁ - RÁJ	
OBSAH VÝKRESU:		STAVEBNÍ OBJEKT:		ČÍSLO VÝKRESU: D.1.1.b) 01
SCHÉMA ŘEŠENÝCH UČEBEN		MĚŘÍTKO:		
		SO 01 1:200		