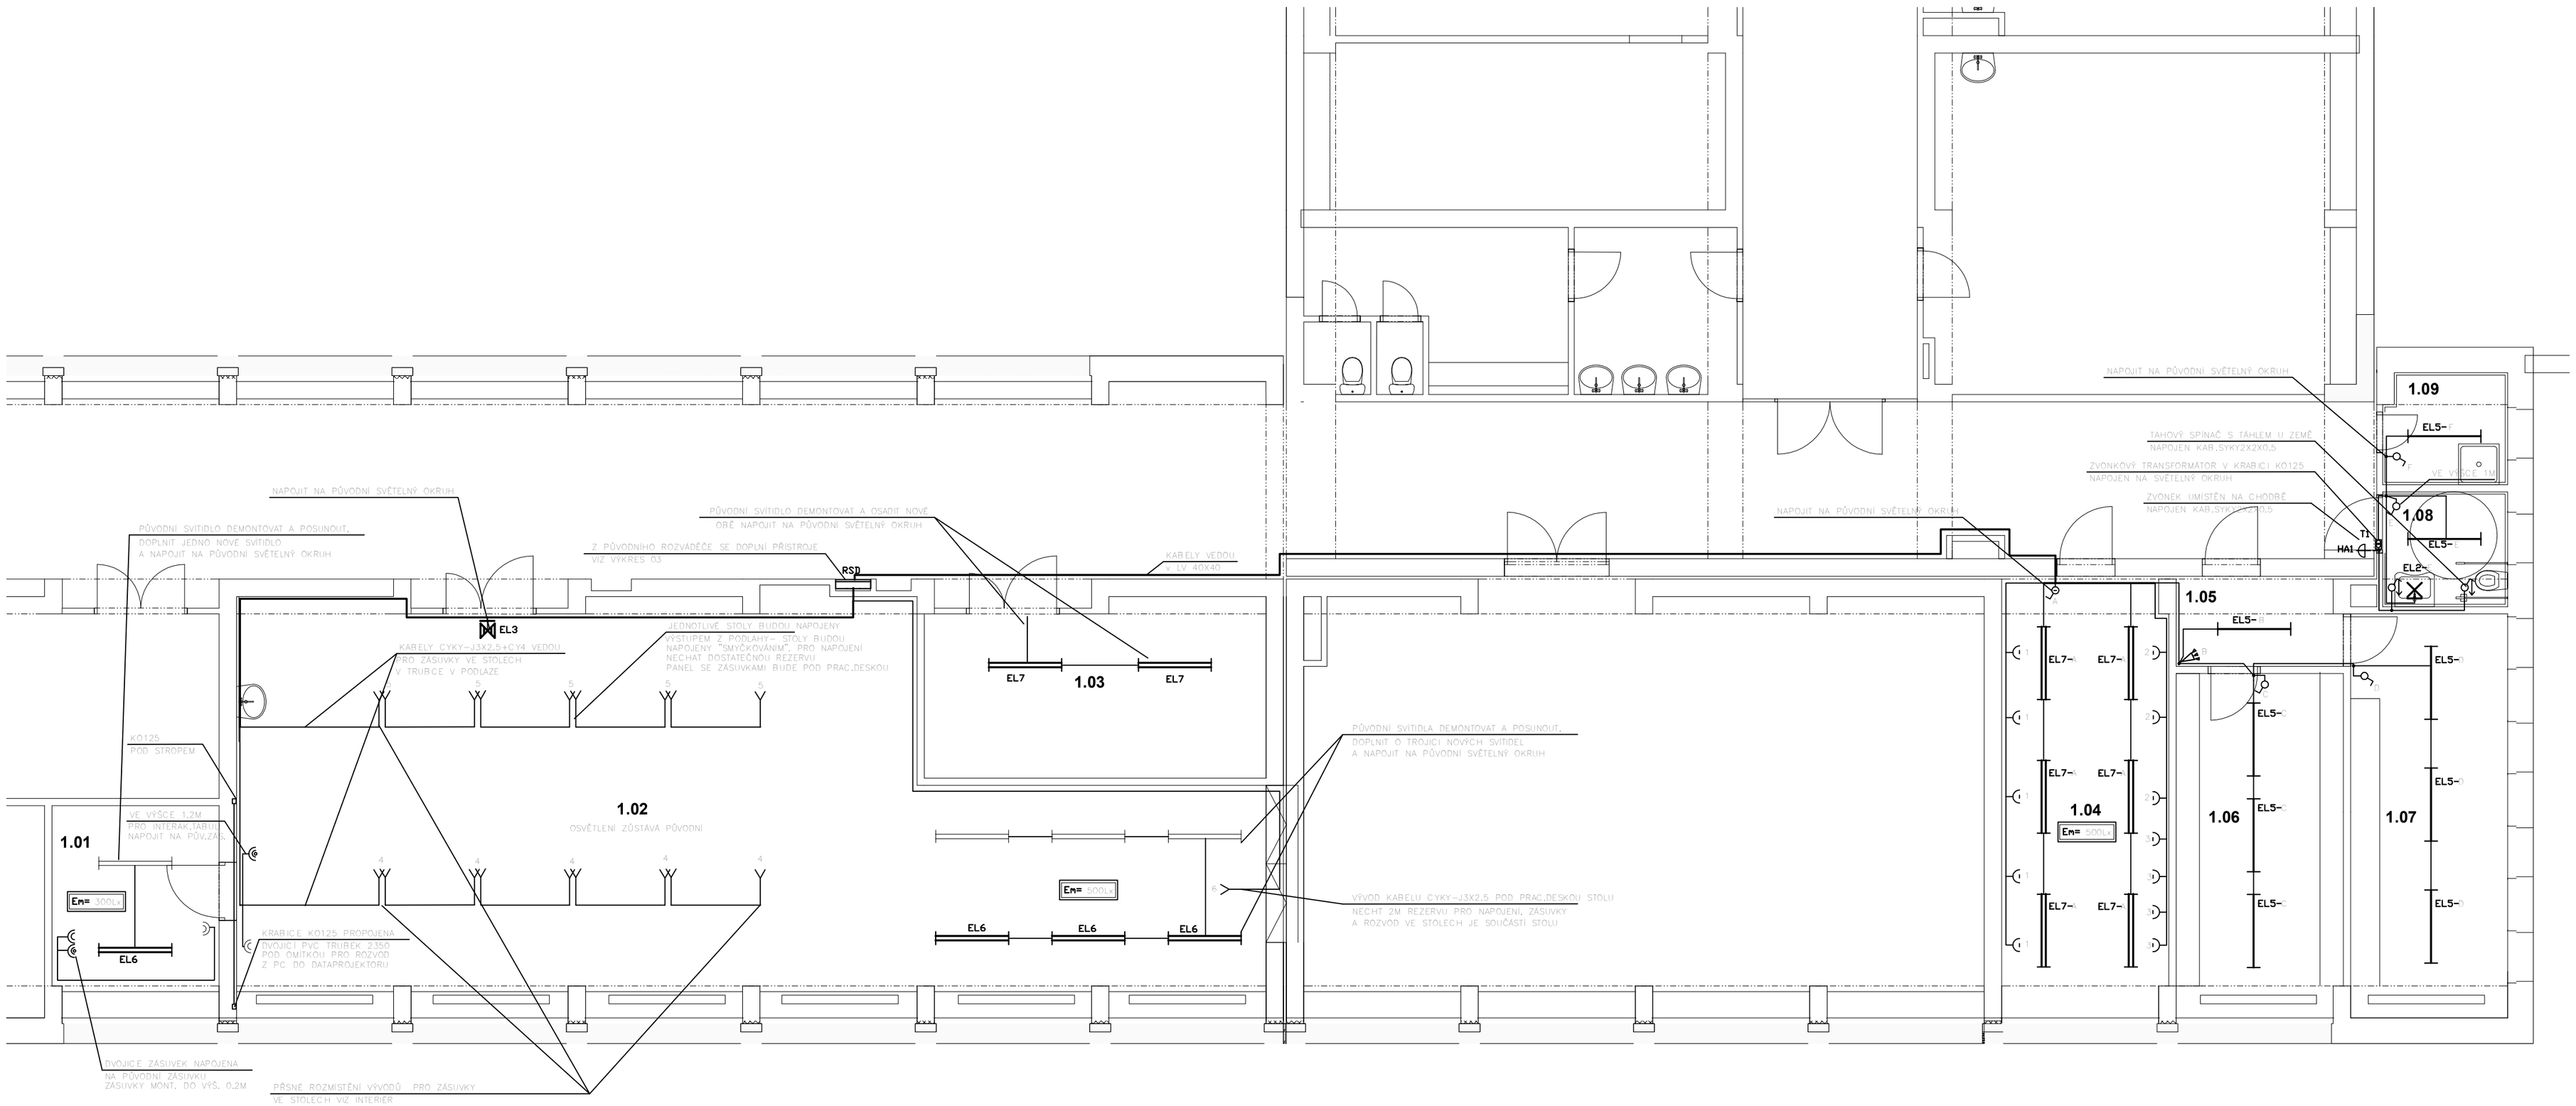

LEGENDA MÍSTNOSTÍ	
Č.M.	ÚČEL MÍSTNOSTI
1.01	KABINET
1.02	DÍLNA
1.03	PŘÍRUČNÍ SKLAD
1.04	SKLAD
1.05	PŘEDSÍŇ
1.06	ŠATNA DÍVKY
1.07	ŠATNA CHLAPCI
1.08	WC HANDICAP
1.09	ÚKLID

SCHÉMA OBJEKTU ŠKOLY

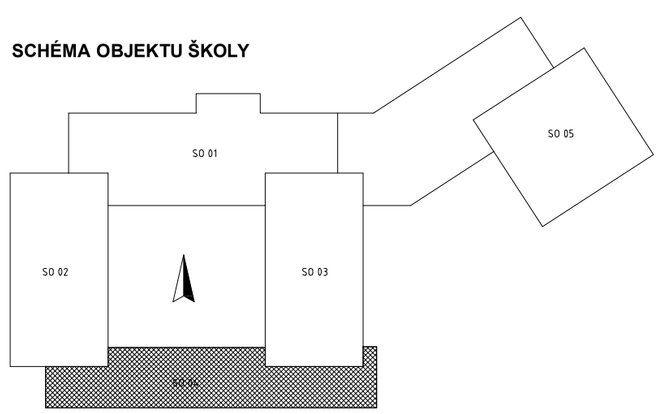

Označování el.přístrojů a spotřebičů

2xEL 4–12a
- počet
- druh dle tabulky
- typ dle tabulky
- obvod rozváděče
- část obvodu samostatně ovládáná

PŘEHLED PŘÍSTROJŮ

Označ.	Druh	Typové údaje	Poznámka	ks
	vypínač	01		
	vypínač	05		
	tlačítko tahové signální	FAP		
	domovní dvojzásuvka	16A/230V		
	domovní dvojzásuvka	16A/230V S PŘEPĚŤOVOU OCHRANOU		
	zásuvka	16A/230V IP44		
	vypínač IP44	01		
	SPÍNAČOVÝ SPÍNAČ	25A/400V		
HA1	elektrický zvonek	8V		
EL2-6	svítidla popsána v TZ			

Rozvodná soustava: 3NPE 50Hz,400V/TN-S
Rozvodná soustava: 1NPE 50Hz,230V/TN-S

Ochrana před úrazem elektrickým proudem dle STN 33 2000-4-41ed.2 Z1 a dalších
Ochrana před nebezpečným dotykem živých částí:
ochrana izolací
ochrana kryty nebo překážkami
Základní ochrana před nebezpečným dotykem neživých částí:
ochrana automatickým odpojením od zdroje
Zvýšená ochrana před nebezpečným dotykem neživých částí:
proudovým chráničem dle přílohy NM4
Prostor dle ČSN 33 2000-4-41ed.2 Z1: normální

Vnější vlivy dle ČSN 33 2000-4-41.ed.2 Z1 z hlediska ČSN 33 2000-5-51ed.3:
neoznačené: odpovídající prostorám normálním

ZODP. PROJEKTANT: ING. LADISLAV ZAHRADNÍČEK	PODPIS	Atris Občanská 1116/18, 710 00 Ostrava – Slezská Ostrava
VYPRACOVAL: **ING. MICHAEL KOTAS**		
INVESTOR: STATUTÁRNÍ MĚSTO KARVINÁ, FRYŠTÁTSKÁ 72/1, 733 24 KARVINÁ - FRYŠTÁT		
NÁZEV AKCE: REKONSTRUKCE ODBORNÝCH UČEBEN ZŠ A MŠ PRAMENY V KARVINÉ	ČÁST: **TPS-ES**	FORMÁT: **A2**
	DATUM: LEDEN 2017	STUPEŇ: **DPS**
	MÍSTO STAVBY: KARVINÁ, PRAMENY 838, PARC. Č. 497/97, 497/98, K.Ú. RÁJ	
OBSAH VÝKRESU: PŮDORYS 1.NP - SUB 1.ČÁST	STAVEBNÍ OBJEKT: **SO 01**	ČÍSLO VÝKRESU: D.1.4-02
	MĚŘÍTKO: 1:75	