




OBJEKT REGIONÁLNÍ  
KNIHOVNY KARVINÁ

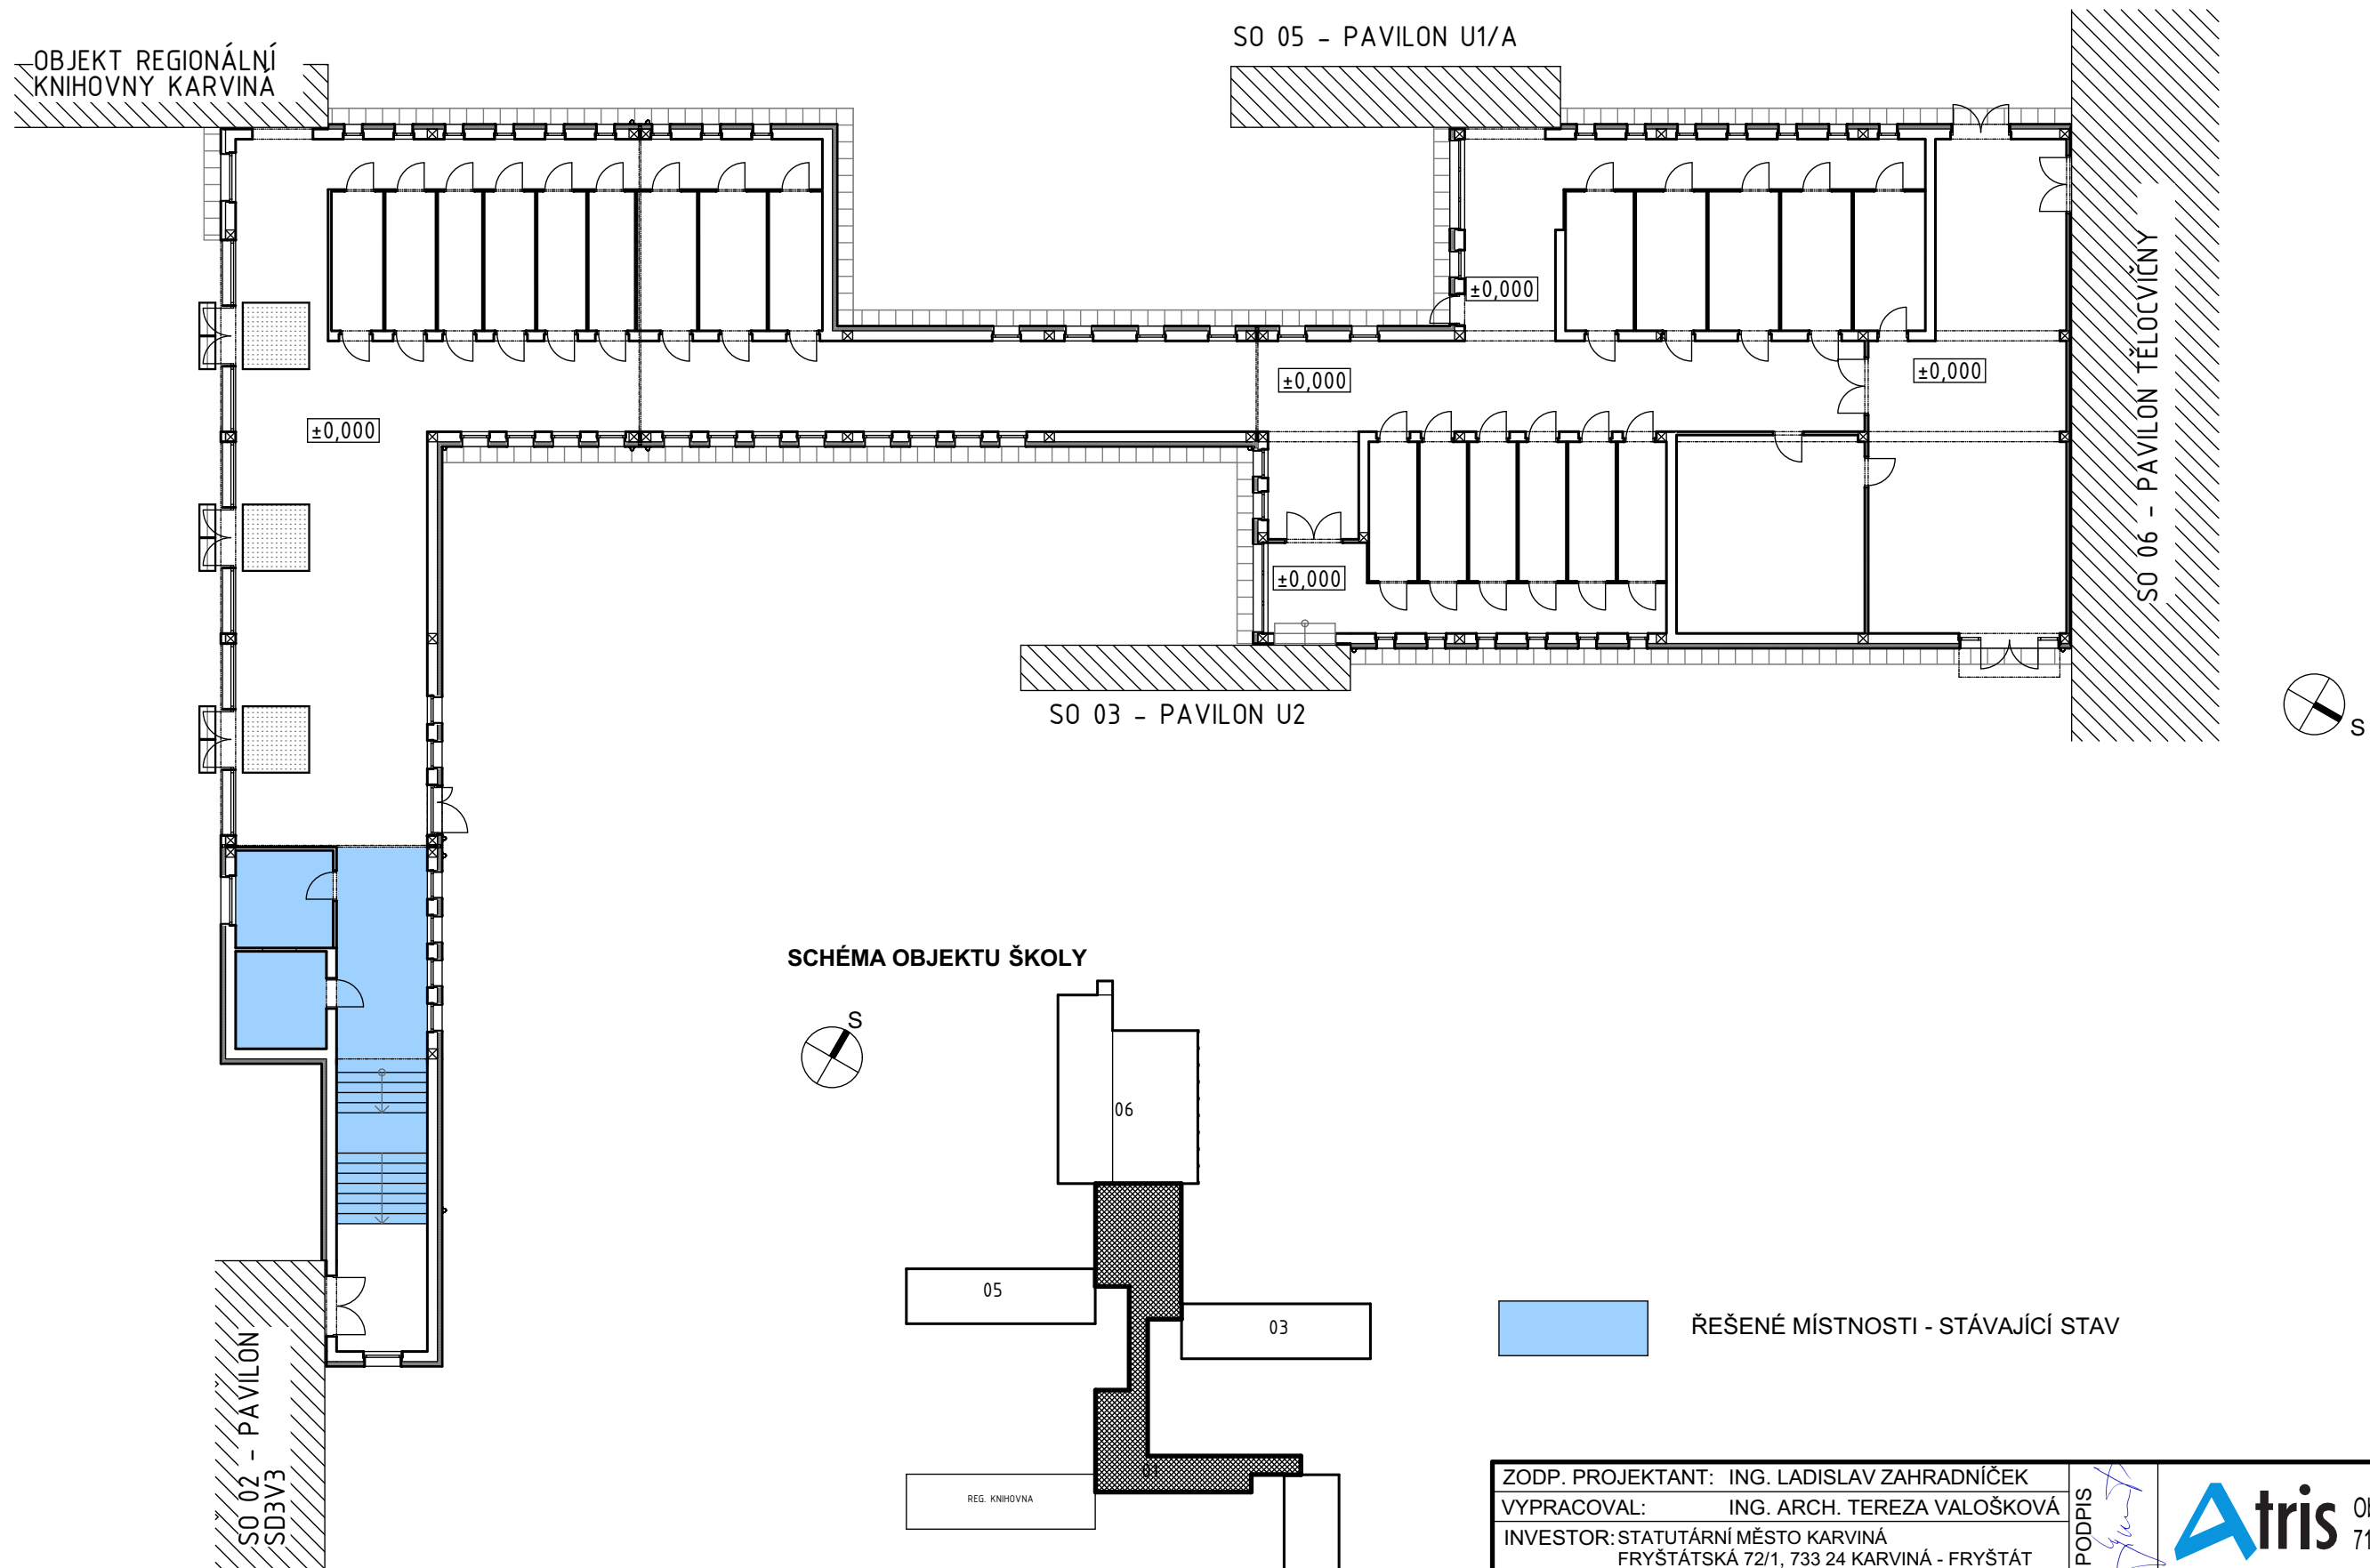

## SCHÉMA OBJEKTU ŠKOLY

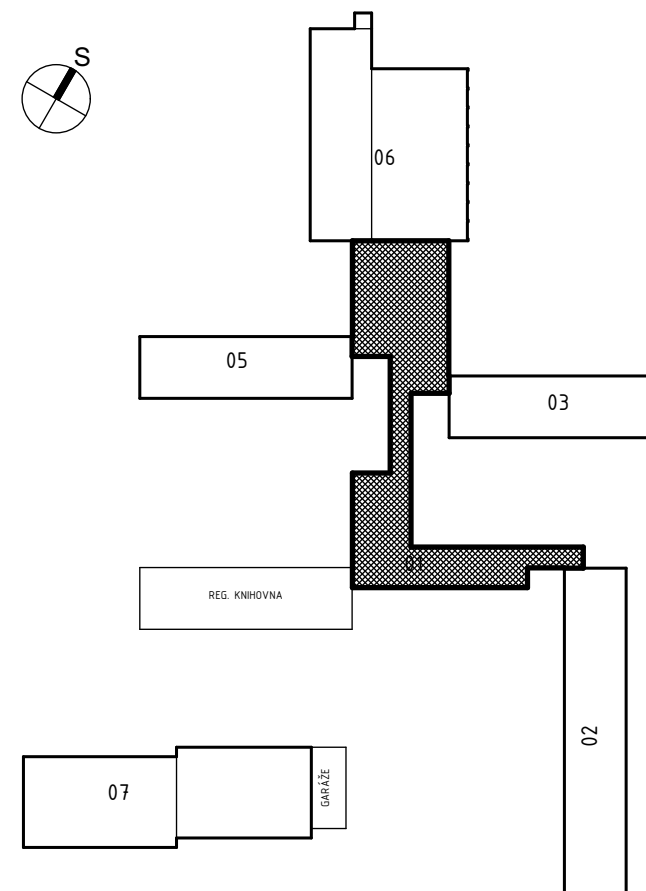

### ŘEŠENÉ MÍSTNOSTI - STÁVAJÍCÍ STAV

ZODP. PROJEKTANT: ING. LADISLAV ZAHRADNÍČEK		PODPIS 	 Občanská 1116/18 710 00 Ostrava – Slezská Ostrava	
VYPRACOVAL: ING. ARCH. TEREZA VALOŠKOVÁ				
INVESTOR: STATUTÁRNÍ MĚSTO KARVINÁ FRYŠTÁTSKÁ 72/1, 733 24 KARVINÁ - FRYŠTÁT				
NÁZEV AKCE:  <b>REKONSTRUKCE ODBORNÝCH UČEBEN ZŠ A MŠ U STUDNY V KARVINĚ</b>			ČÁST: STAVEBNÍ	FORMÁT: 420 x 297
			DATUM: LEDEN 2017	STUPEŇ: DPS
			MÍSTO STAVBY: PARC. Č. 1624/294, 1624/293 K.Ú. KARVINÁ - MĚSTO	
OBSAH VÝKRESU:  <b>SCHÉMA ŘEŠENÝCH MÍSTNOSTÍ - 01</b>		STAVEBNÍ OBJEKT:	<b>SO 01</b>	ČÍSLO VÝKRESU:  <b>1</b>
		MĚŘITKO:		