

- 01 PRACOVNÍ STŮL
š.900/hl.600/v.750
- 02 JÍDELNÍ STŮL
š.1300/hl.700/v.750
- 03 VESTAVNÁ LEDNICE
š.600/hl.600/v.2000
- 04 PŘÍPRAVNÝ STŮL
S ODPADKOVÝMI KOŠI
š.1460/hl.600/v.850
- 05 VYSOKÁ SKŘÍŇ
š.600/hl.600/v.2000
- 05a MIKROVLNÁ TROUBA
- 06 NÁDSTAVEC
DVEŘE DĚLENÉ
š.730/hl.300/v.650
- 07 ROHOVÁ KUCHYŇSKÁ LINKA
š.600/2100/hl.600/2100/v.850/1340
- 07a VARNÁ DESKA / SKLO
- 07b HORKOVZDUŠNÁ TROUBA
- 08 OTĚROVÉ OBLOŽENÍ STĚN
š.6500/v.1370
- 09 OTĚROVÉ OBLOŽENÍ STĚN
š.2700/v.1370
- 10 OTĚROVÉ OBLOŽENÍ STĚN
š.6350/v.1370
- 11 PRACOVNÍ OTOČNÁ ŽIDLE
KANTORA
- 12 JÍDELNÍ ŽIDLE

ZODP. PROJEKTANT: ING. LADISLAV ZAHRADNÍČEK
VYPRACOVAL: FILIP ADAM
INVESTOR: statutární město Karviná, Fryštátská 72/1,
733 24 Karviná-Fryštát

NÁZEV AKCE:
"Rekonstrukce odborných učeben
ZŠ a MŠ u Studny v Karviné"

OBSAH VÝKRESU:
POHLEDY
- CVIČNÁ KUCHYŇ
/ M.Č. 1.01



PODPIS
[Signature]

Atris Občanská 1116/18
710 00 Ostrava – Slezská Ostrava

ČÁST: INTERIÉR
DATUM: PROSINEC 2016
MÍSTO STAVBY: ZŠ a MŠ U Studny, Karviná, Centrum 2314,
734 01 Karviná - Mizerov

STAVEBNÍ OBJEKT:
MĚŘITKO: 1:30

ČÍSLO VÝKRESU:
INT.1.01_02

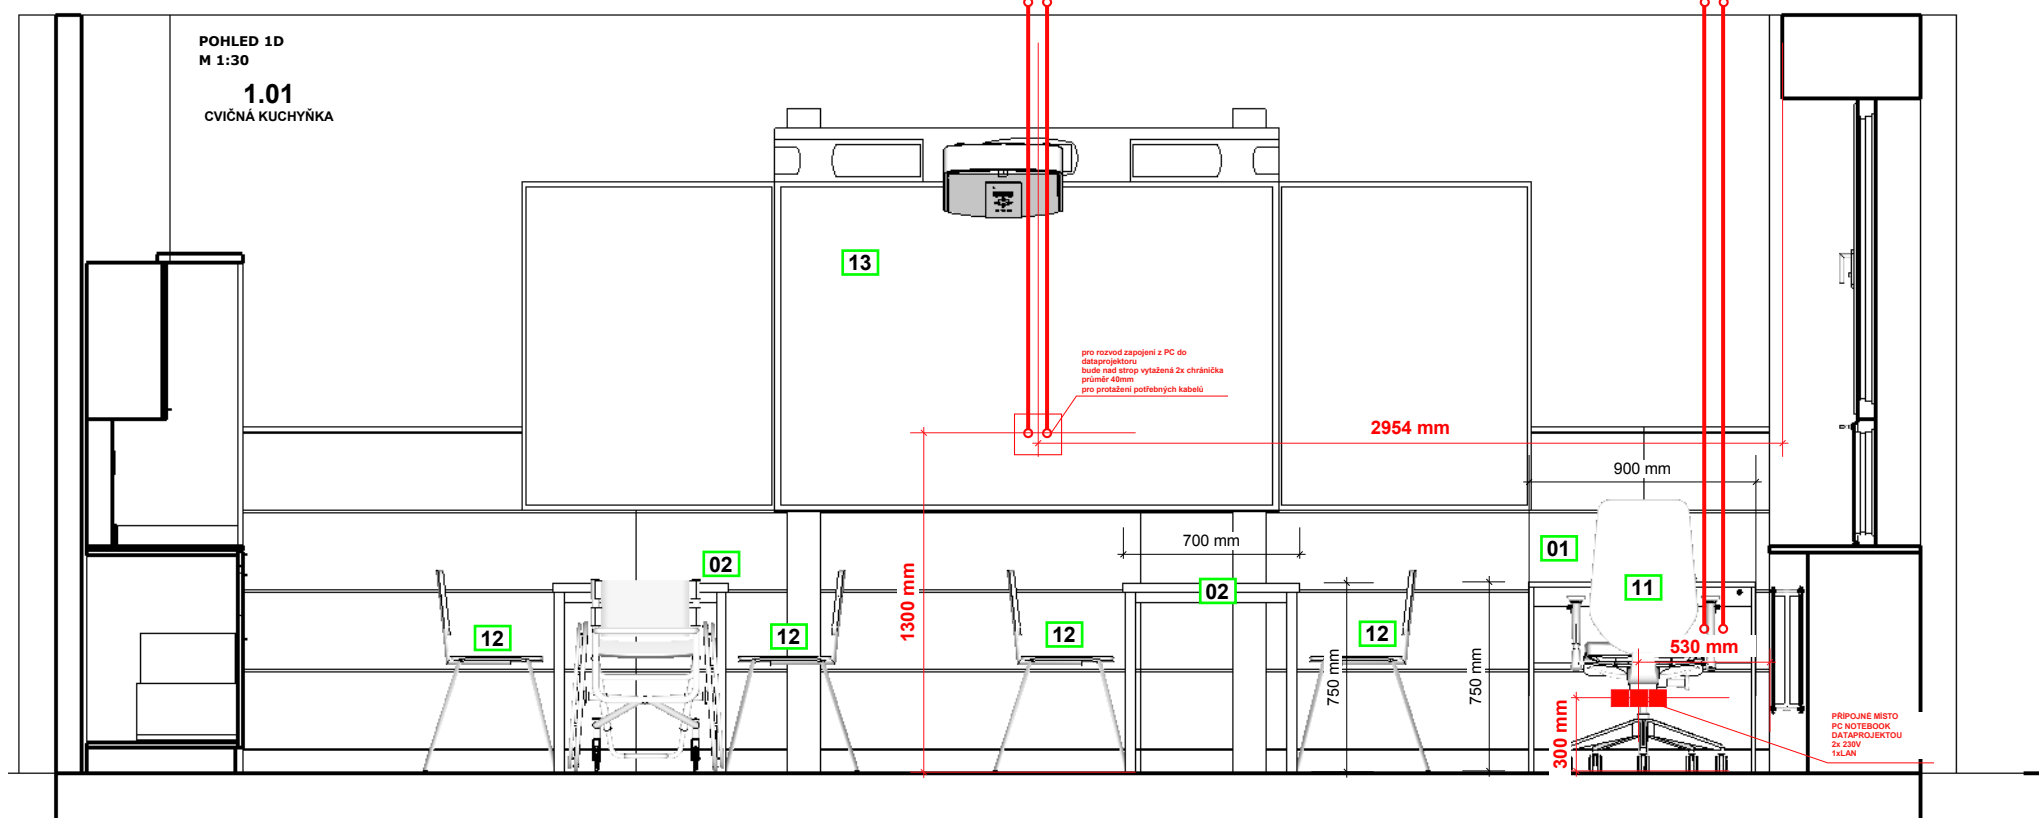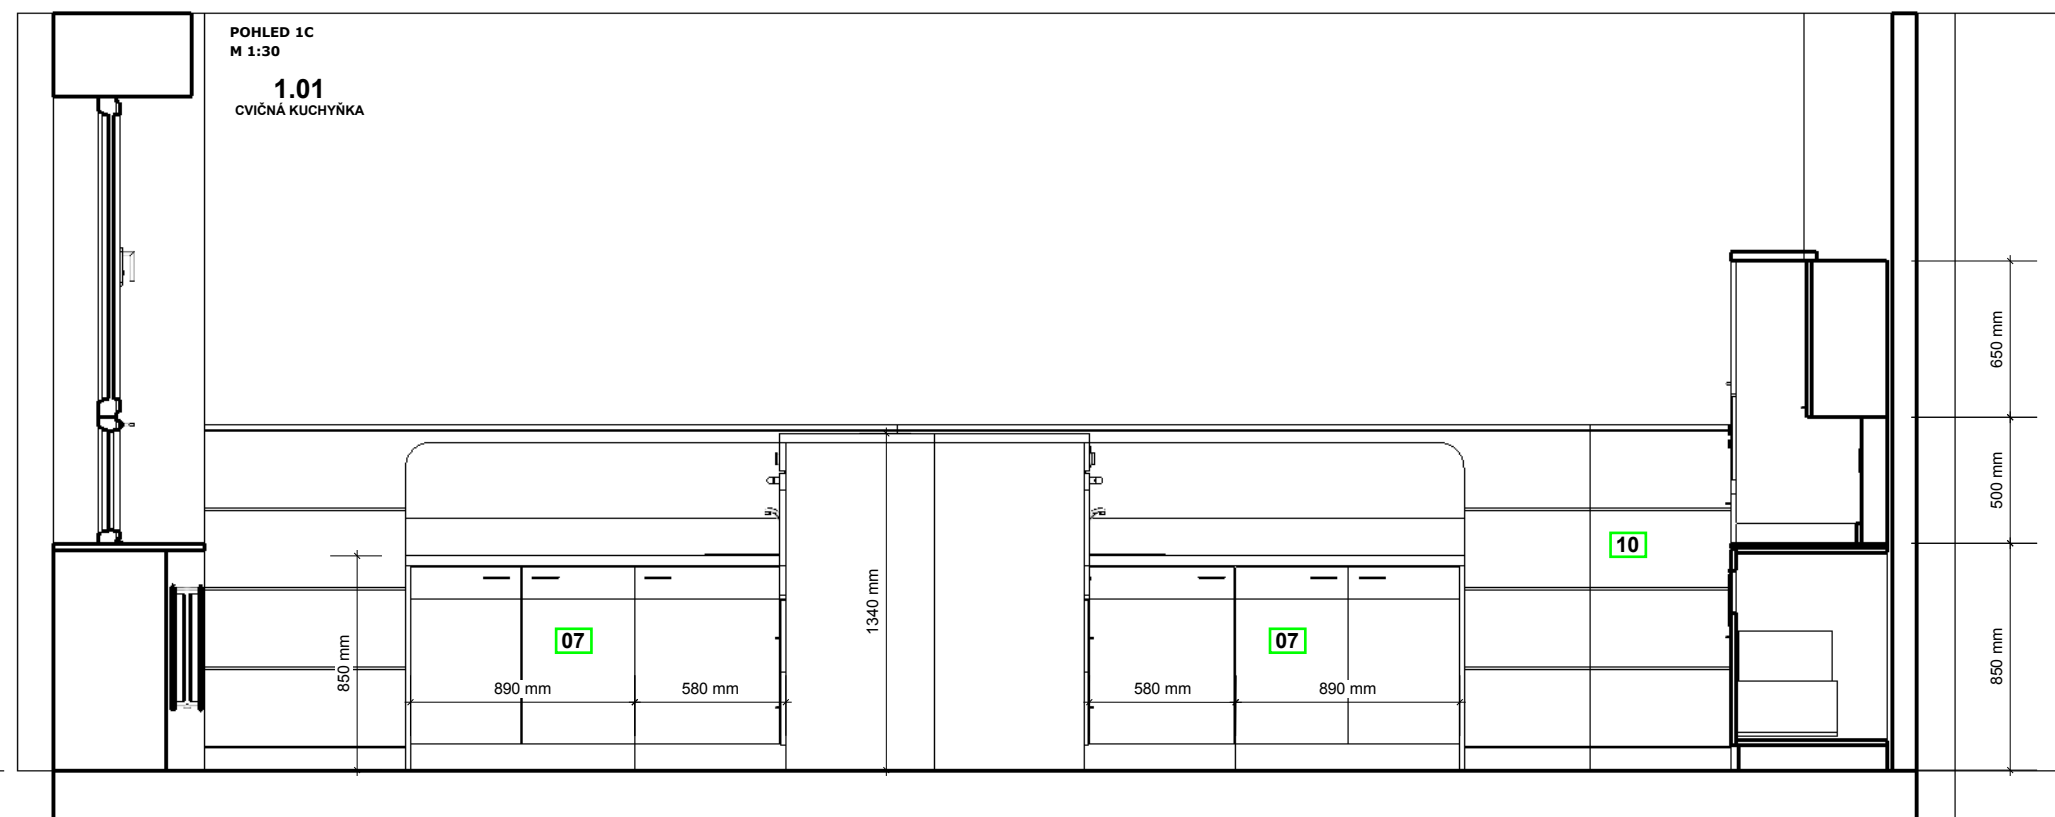

- 01 PRACOVNÍ STŮL
š.900/hl.600/v.750
- 02 JÍDELNÍ STŮL
š.1300/hl.700/v.750
- 03 VESTAVNÁ LEDNICE
š.600/hl.600/v.2000
- 04 PŘÍPRAVNÝ STŮL
S ODPADKOVÝMI KOŠI
š.1460/hl.600/v.850
- 05 VYSOKÁ SKŘÍŇ
š.600/hl.600/v.2000
- 05a MIKROVLNÁ TROUBA
- 06 NÁDSTAVEC
DVEŘE DĚLENÉ
š.730/hl.300/v.650
- 07 ROHOVÁ KUCHYŇSKÁ LINKA
š.600/2100/hl.600/2100/v.850/1340
- 07a VARNÁ DESKA / SKLO
- 07b HORKOVZDUŠNÁ TROUBA
- 08 OTĚROVÉ OBLOŽENÍ STĚN
š.6500/v.1370
- 09 OTĚROVÉ OBLOŽENÍ STĚN
š.2700/v.1370
- 10 OTĚROVÉ OBLOŽENÍ STĚN
š.6350/v.1370
- 11 PRACOVNÍ OTOČNÁ ŽIDLE
KANTORA
- 12 JÍDELNÍ ŽIDLE

ZODP. PROJEKTANT: ING. LADISLAD ZAHRADNÍČEK	PODPIS	 Občanská 1116/18 710 00 Ostrava – Slezská Ostrava	
VYPRACOVAL: FILIP ADAM			
INVESTOR: statutární město Karviná, Fryštátská 72/1, 733 24 Karviná-Fryštát		ČÁST: INTERIÉR	FORMÁT: A3
NÁZEV AKCE: "Rekonstrukce odborných učeben ZŠ a MŠ u Studny v Karviné"		DATUM: PROSINEC 2016	STUPEŇ: DPS
		MÍSTO STAVBY: ZŠ a MŠ U Studny, Karviná, Centrum 2314, 734 01 Karviná - Mizerov	
OBSAH VÝKRESU: PŮDORYS - CVIČNÁ KUCHYŇ / M.Č. 1.01	STAVEBNÍ OBJEKT:	ČÍSLO VÝKRESU: INT.1.01_03	
	MĚŘITKO: 1:30		