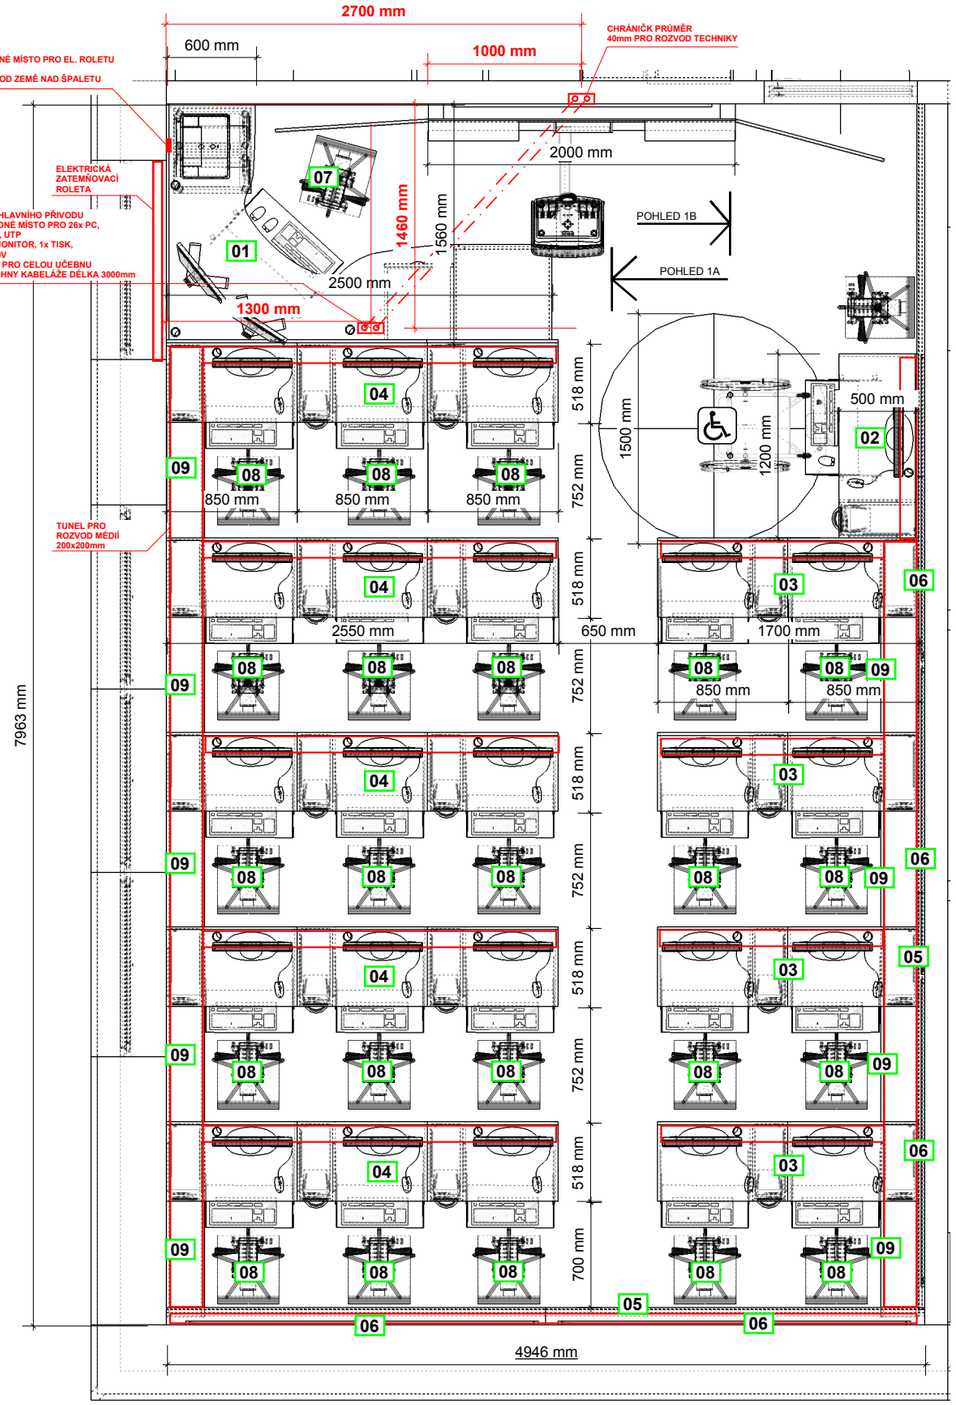

POHLED 1A
M 1:50

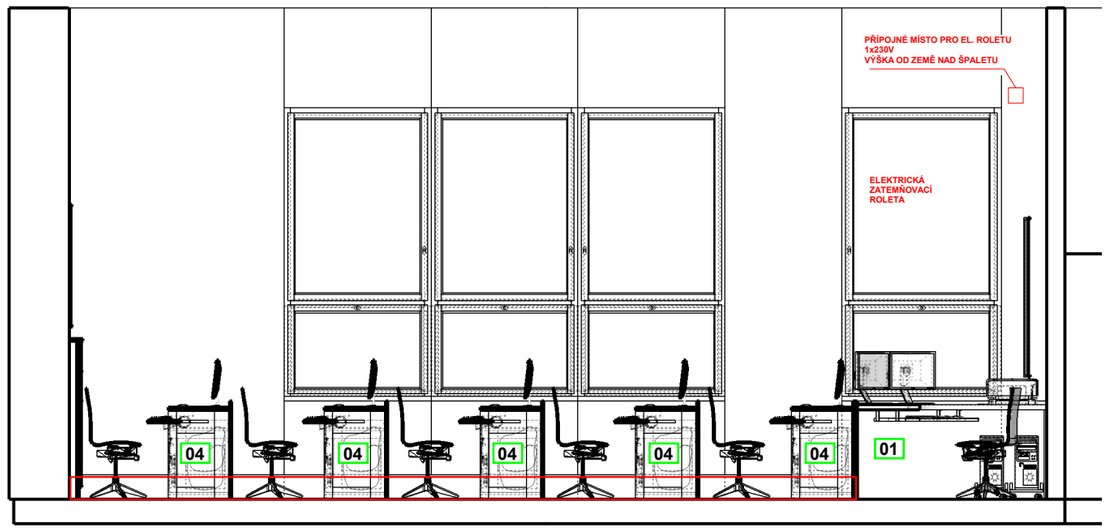

POHLED 1B
M 1:50

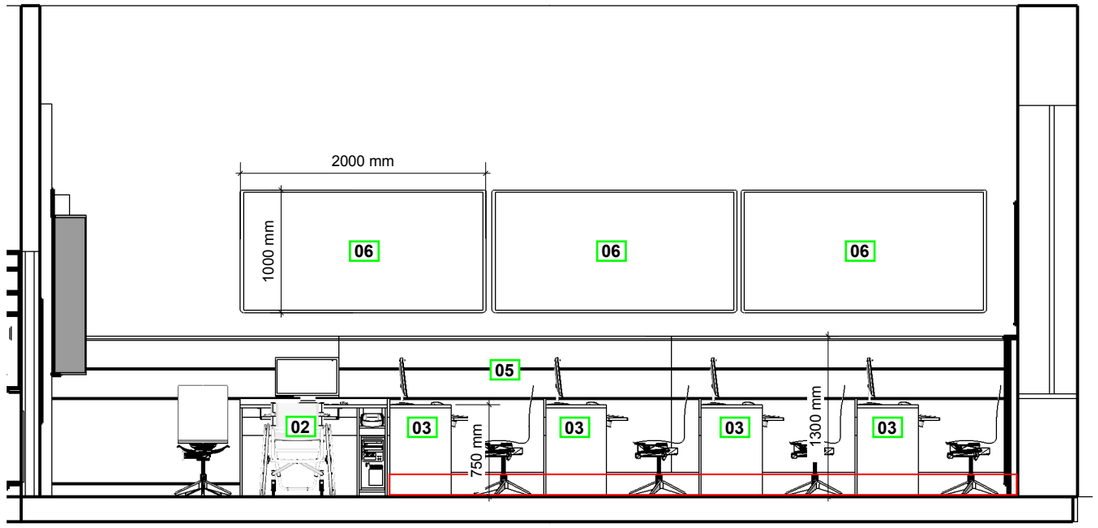

01	ROHOVÝ PRACOVNÍ STŮL PRO KANTORA š.2500/hl.1560/v.750
02	ŽÁKOVKA LAVICE JEDNOMÍSTNÁ š.1200/hl.500/v.750
03	ŽÁKOVKA LAVICE DVOUMÍSTNÁ š.1700/hl.500/v.750
04	ŽÁKOVKA LAVICE TROJMÍSTNÁ š.2550/hl.500/v.750
05	OBLOŽENÍ š.13000/hl.100/v.1300
06	NÁSTĚNKA TEXTILNÍ š.2000/hl.20/v.1000
07	PRACOVNÍ ŽIDLE KANTORA
08	ŽÁKOVSKÁ ŽIDLE
09	KABELOVÝ ŽLAB

Hilbert interiéry

Hilbert Interiéry s.r.o.
Pobřežní 249/46
186 00 Praha 8
IČ : 286 61 133 DIČ: CZ28661133
TEL.: +420 596 315 813
email: hilbert@hilbert-interiery.cz

NÁZEV AKCE: "Nástavba učeben a stavební úpravy objektu školní družiny a jídelny ZŠ a MŠ Dělnická"

INVESTOR: statutární město Karviná, Fryštátská 72/1,733 24 Karviná-Fryštát

MÍSTO: Základní škola a Mateřská škola Dělnická, Karviná
příspěvková organizace, Sokolovská 1758/1, Karviná-Nové Město, PSČ 735 06

VYPRACOVAL: FILIP ADAM KONTROLOVAL: JIŘÍ HILBERT	ČÁST: INTERIÉR DATUM: 11/2016	MĚŘÍTKO: 1:40 FORMÁT: A3

MÍSTNOST: 2.NP. 2.02 UČEBNA JAZYKŮ I.

OBSAH VÝKRESU: DISPOZICE PŮDORYS / POHLEDY

ČÍSLO VÝKRESU: 2.02_01