




VÝSADBA LISTNATÉHO STROMU

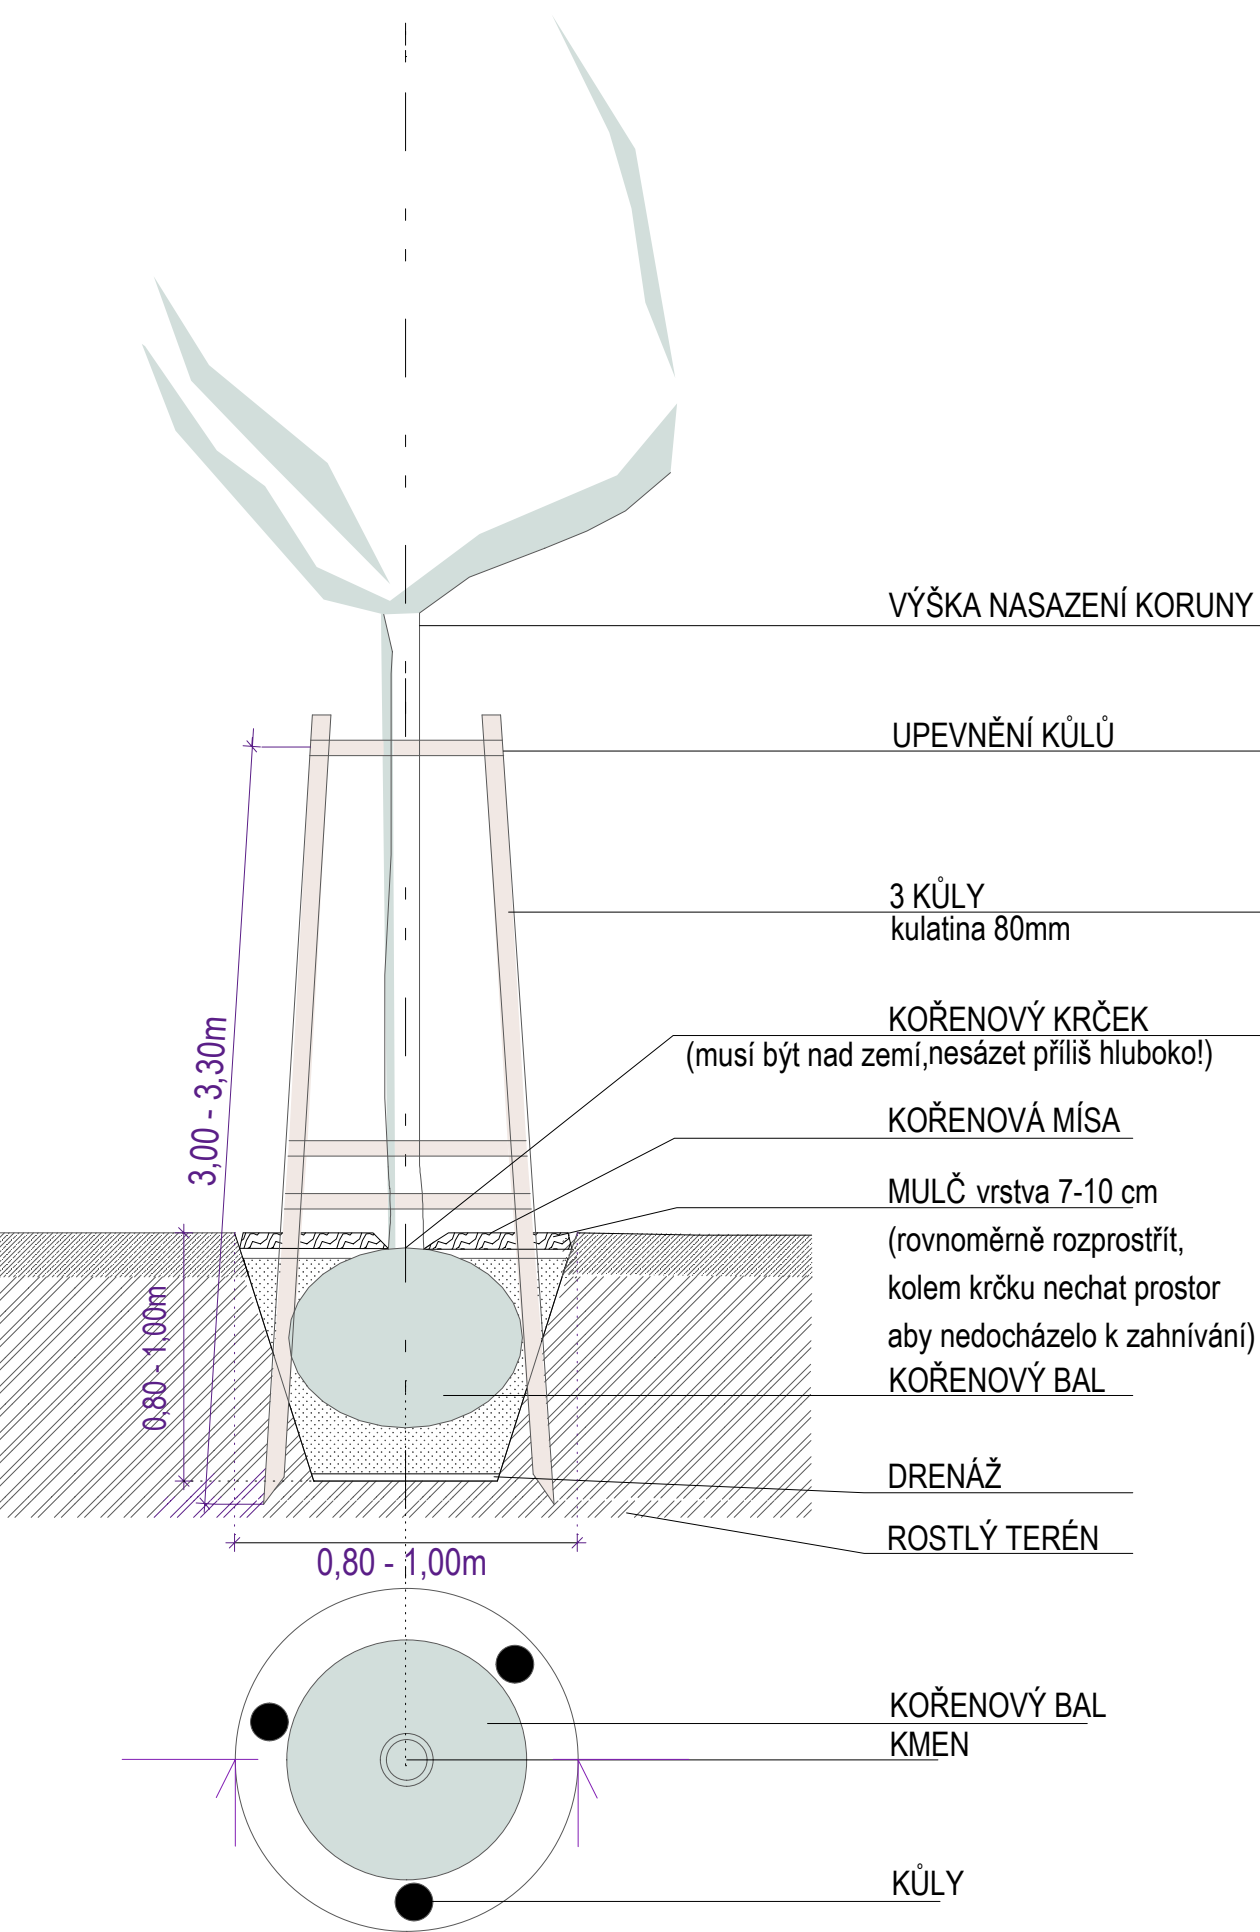


VÝSADBA JEHLIČNATÉHO STROMU

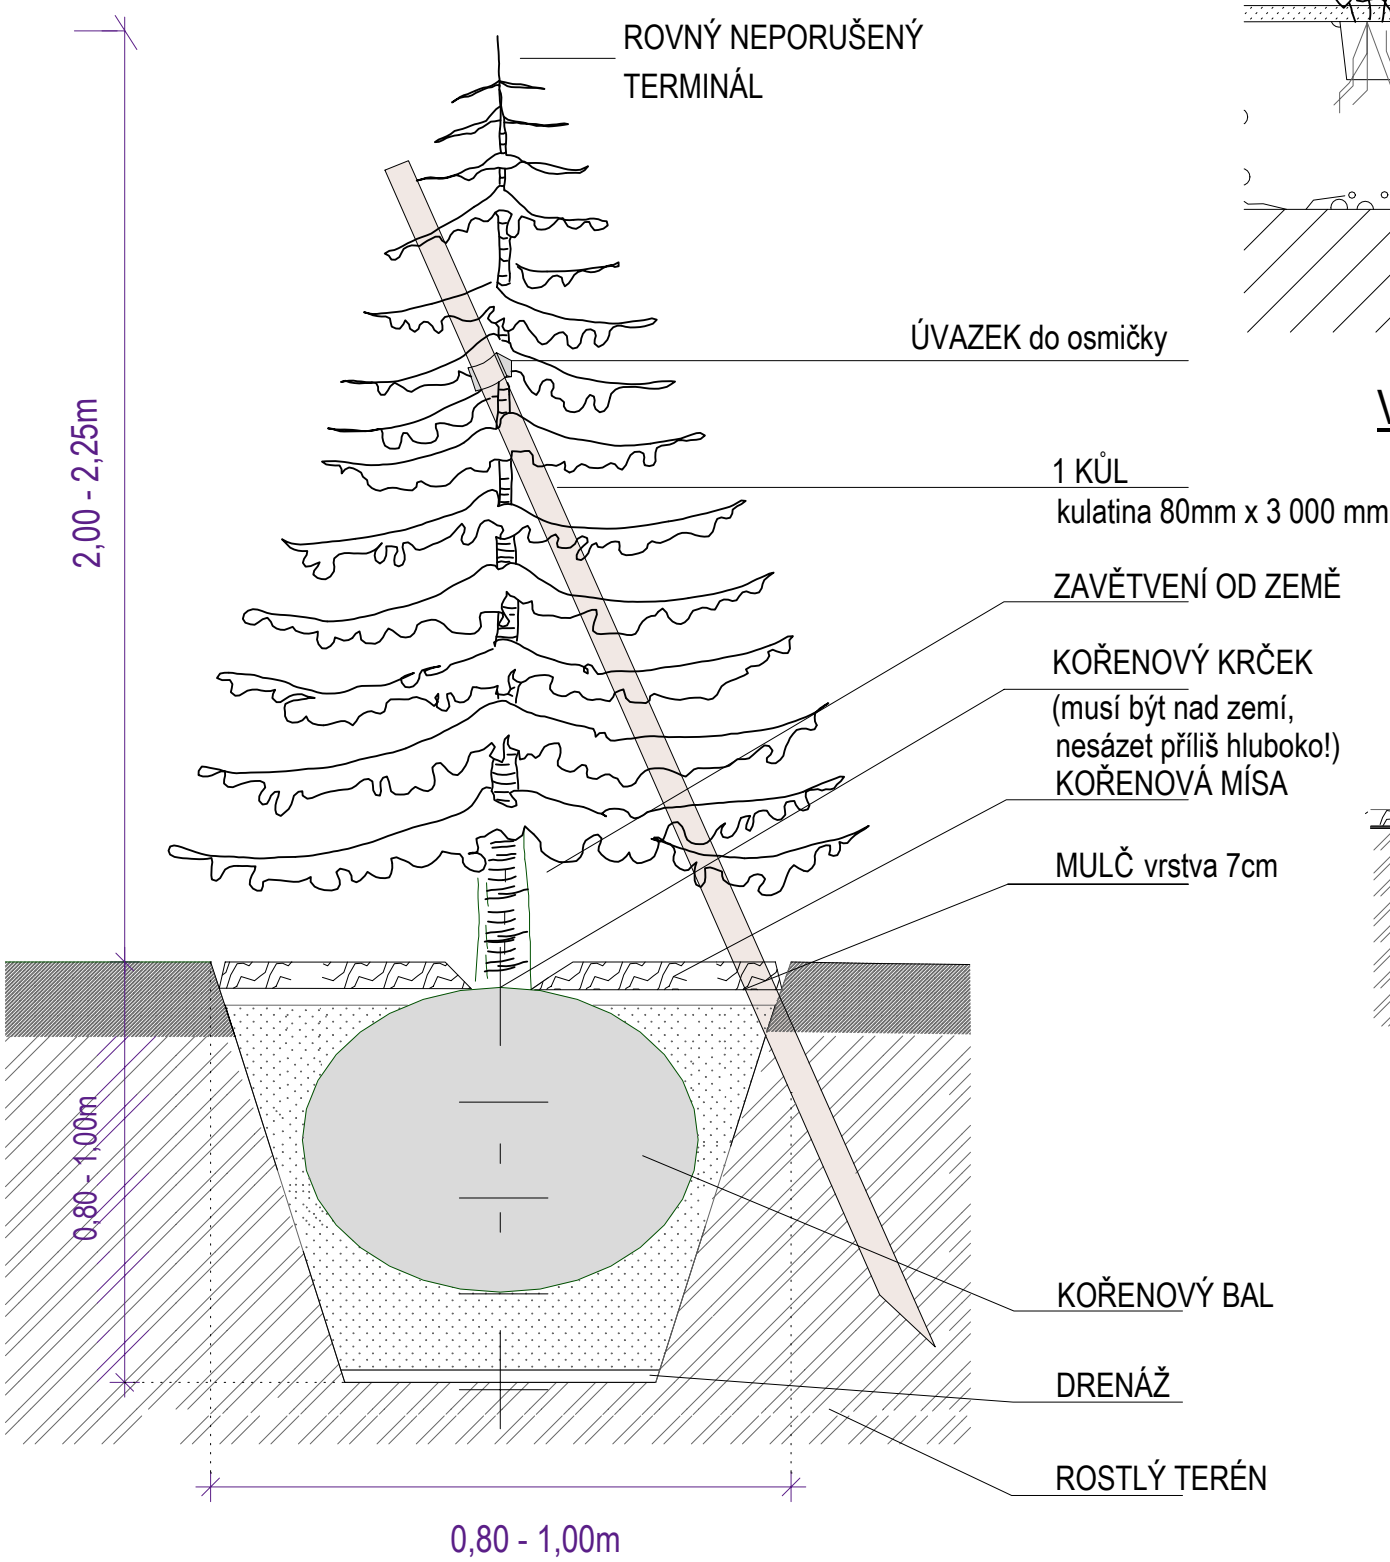

VÝSADBA TRAVIN, TRVALEK A CIBULOVIN

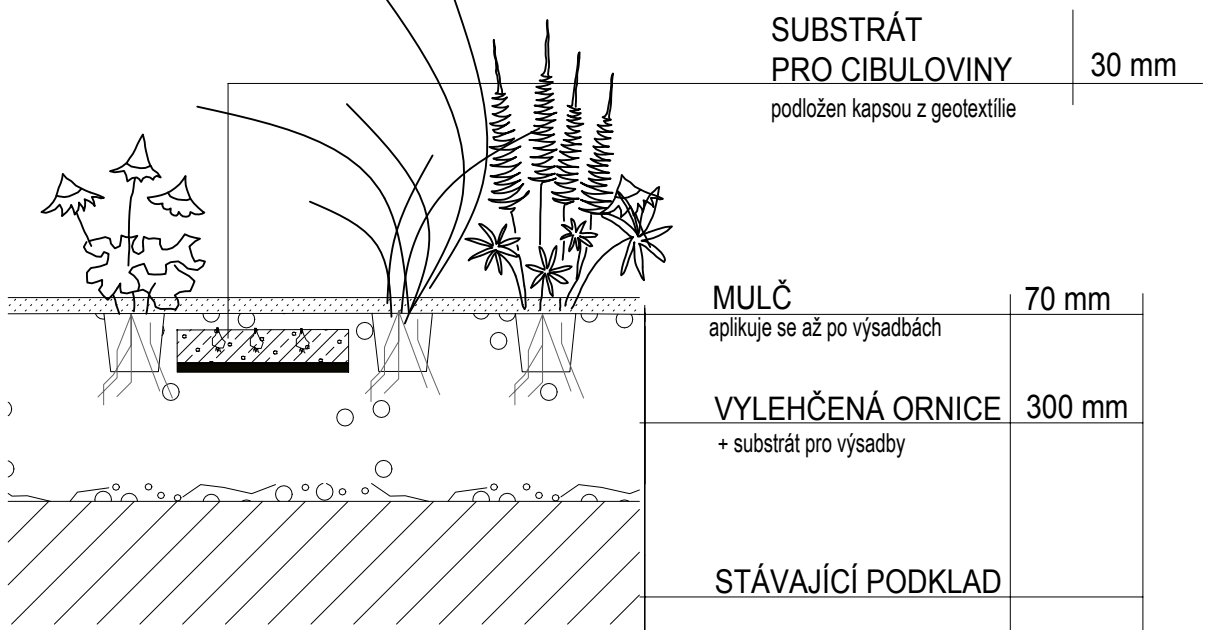

VÝSADBA KEŘŮ

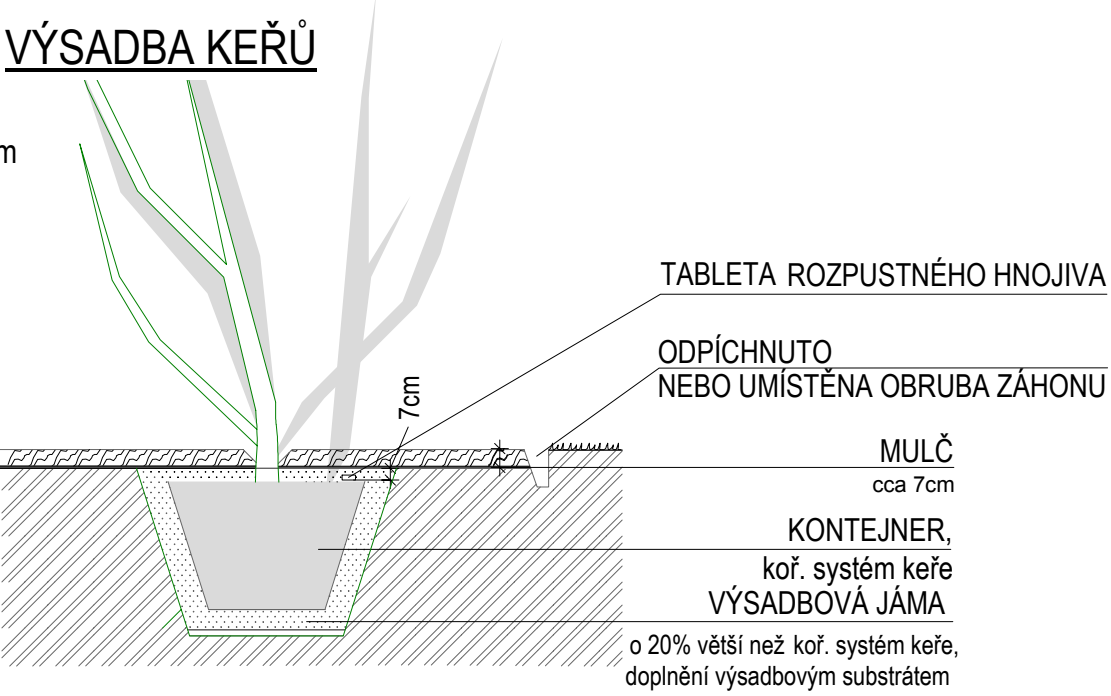

Název akce:

**ZAHRADA MŠ SLOVENSKÁ 2872,
KARVINÁ - HRANICE**

Název výkresu:

SO 04 SADOVÉ ÚPRAVY - DETAIL VÝSADBY

Objednatel:

Základní škola a Mateřská škola Mendelova
Einsteinova 2871/8
733 01 Karviná - Hranice

Lokalita:

Zahrada mateřské školy na ul. Slovenská
ul. Slovenská 2872, Karviná - Hranice
p.č. 2715/124, k.ú. Karviná - město

Vypracovala:

Ing. Magda Cigánková Fialová
Bc. Michaela Šimíková

sídlo: Bukovanského 2089/37, 710 00 Ostrava
atelier: Československá 7, 702 00 Ostrava
M: +420 604 826 200, E: magda.jiri@seznam.cz
www.zaka22.cz

Stupeň:

DSP

Datum:

11-2017

Měřítko:

1:50

Formát:

297 X 550mm

ZAKA22

D.4.2