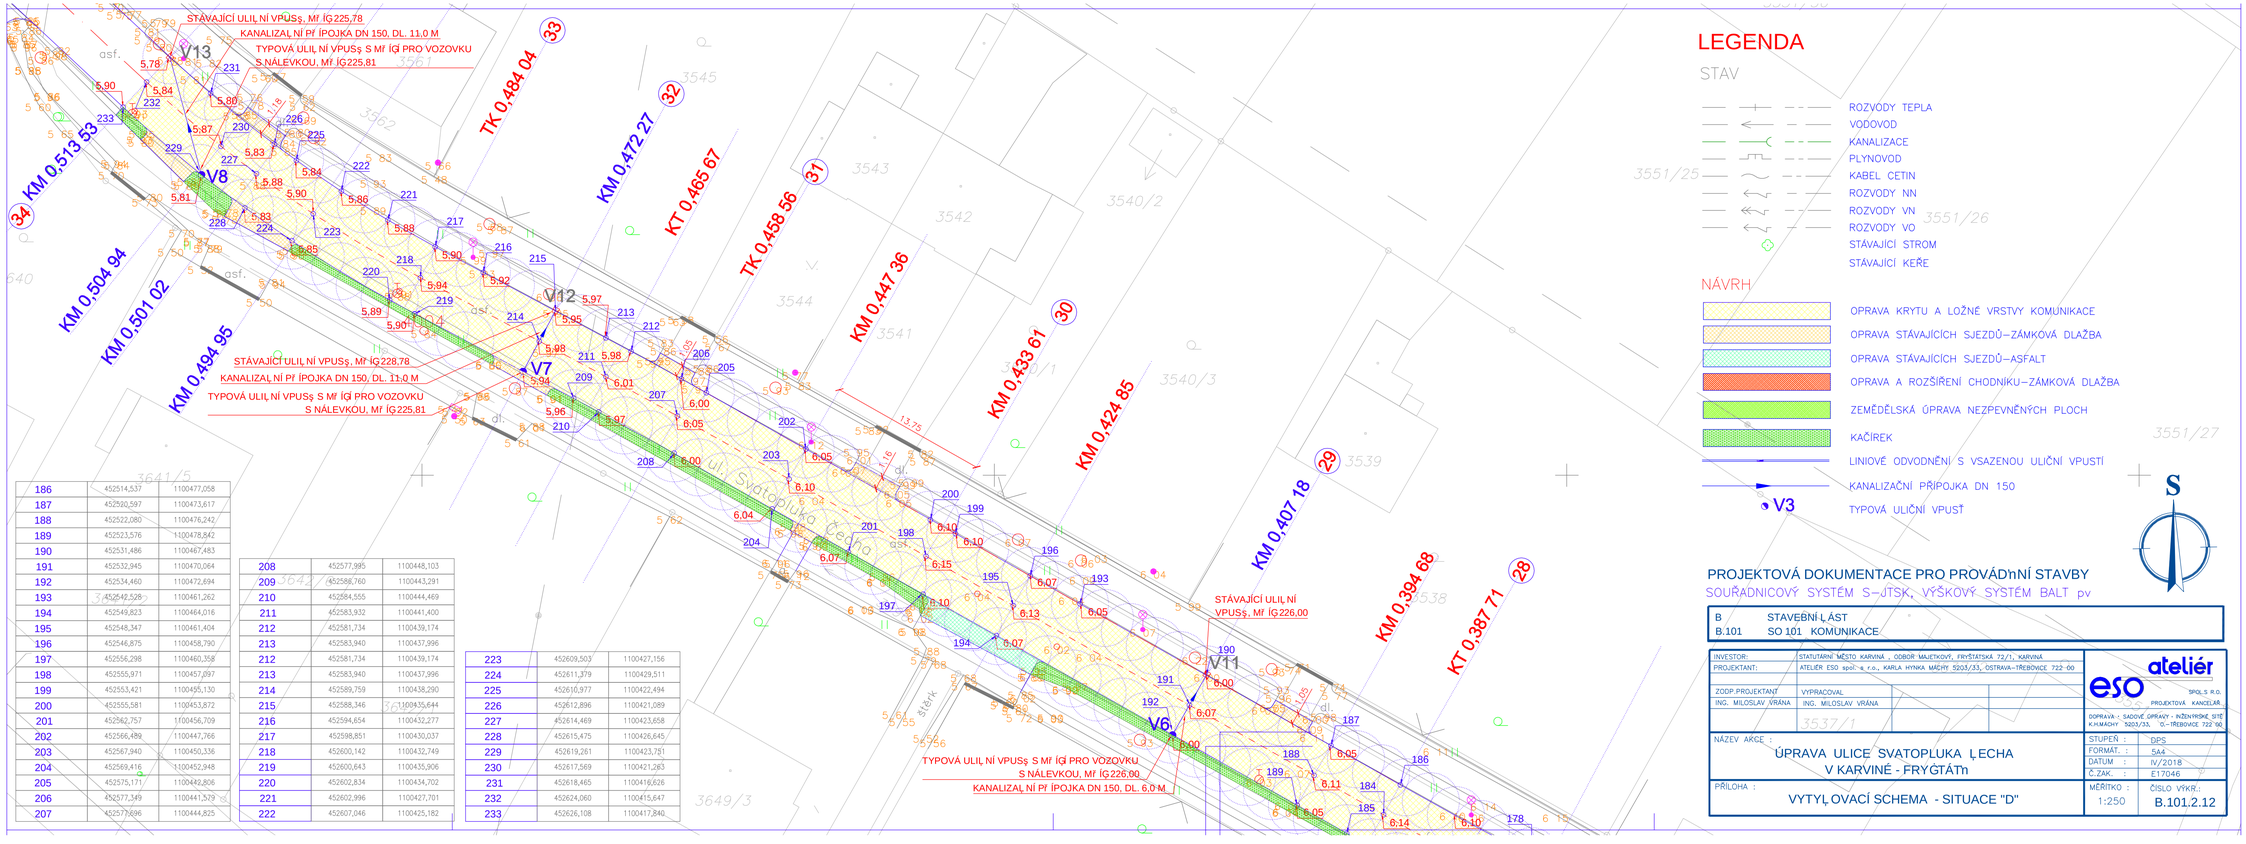

186	452514,537	1100477,058
187	452520,597	1100473,617
188	452522,080	1100476,242
189	452523,576	1100478,842
190	452531,486	1100467,483
191	452532,945	1100470,064
192	452534,460	1100472,694
193	452542,528	1100461,262
194	452549,823	1100464,016
195	452548,347	1100461,404
196	452546,875	1100458,790
197	452556,298	1100460,358
198	452555,971	1100457,097
199	452553,421	1100455,130
200	452555,581	1100453,872
201	452562,757	1100456,709
202	452566,489	1100447,766
203	452567,940	1100450,336
204	452569,416	1100452,948
205	452575,171	1100442,806
206	452577,349	1100441,579
207	452577,696	1100444,825

208	452577,995	1100448,103
209	452586,760	1100443,291
210	452584,555	1100444,469
211	452583,932	1100441,400
212	452581,734	1100439,174
213	452583,940	1100437,996
212	452581,734	1100439,174
213	452583,940	1100437,996
214	452589,759	1100438,290
215	452588,346	1100435,644
216	452594,654	1100432,277
217	452598,851	1100430,037
218	452600,142	1100432,749
219	452600,643	1100435,906
220	452602,834	1100434,702
221	452602,996	1100427,701
222	452607,046	1100425,182

223	452609,503	1100427,156
224	452611,379	1100429,511
225	452610,977	1100422,494
226	452612,896	1100421,089
227	452614,469	1100423,658
228	452615,475	1100426,645
229	452619,261	1100423,751
230	452617,569	1100421,283
231	452618,465	1100416,626
232	452624,060	1100415,647
233	452626,108	1100417,840

LEGENDA

STAV

- ROZVODY TEPLA
- VODOVOD
- KANALIZACE
- PLYNOVOD
- KABEL CETIN
- ROZVODY NN
- ROZVODY VN
- ROZVODY VO
- STÁVAJÍCÍ STROM
- STÁVAJÍCÍ KEŘE

NÁVRH

- OPRAVA KRYTU A LOŽNÉ VRSTVY KOMUNIKACE
- OPRAVA STÁVAJÍCÍCH SJEZDŮ–ZÁMKOVÁ DLAŽBA
- OPRAVA STÁVAJÍCÍCH SJEZDŮ–ASFALT
- OPRAVA A ROZŠÍŘENÍ CHODNÍKU–ZÁMKOVÁ DLAŽBA
- ZEMĚDĚLSKÁ ÚPRAVA NEZPEVNĚNÝCH PLOCH
- KAČÍREK
- LINIOVÉ ODVODNĚNÍ S VSAZENOU ULIČNÍ VPUSTÍ
- KANALIZAČNÍ PŘÍPOJKA DN 150
- V3 TYPOVÁ ULIČNÍ VPUSŤ

S

PROJEKTOVÁ DOKUMENTACE PRO PROVÁDĚNÍ STAVBY

SOUŘADNICOVÝ SYSTÉM S–JTSK, VÝŠKOVÝ SYSTÉM BALT pv

B	STAVEBNÍ ČÁST
B.101	SO 101 KOMUNIKACE

INVESTOR:	STATUTÁRNÍ MĚSTO KARVINÁ , ODBOR MAJETKOVÝ, FRÝDLÁTSKÁ 72/1, KARVINÁ	ateliér ESO SPOL.S R.O. PROJEKTOVÁ KANCELÁŘ	
PROJEKTANT:	ATELIÉR ESO spol. s r.o., KARLA HYNKA MÁCHY 5203/33, OSTRAVA–TŘEBOVICE 722 00		
ZODP.PROJEKTANT	VYPRACOVAL		
ING. MILOSLAV VRÁNA	ING. MILOSLAV VRÁNA		
		DOPRAVA - SADOVÉ ÚPRAVY - INŽENÝRSKÉ SÍTĚ K.H.MÁCHY 5203/33, O.-TŘEBOVICE 722 00	
NÁZEV AKCE :	ÚPRAVA ULICE SVATOPLUKA ČECHA V KARVINÉ - FRÝDLÁTĚ	STUPEŇ :	DPS
		FORMÁT. :	5A4
		DATUM :	IV/2018
		Č.ZAK. :	E17046
PŘÍLOHA :	VÝTYČOVACÍ SCHEMA - SITUACE "D"	MĚŘÍTKO : 1:250	ČÍSLO VÝKR.: B.101.2.12

Your complimentary use period has ended. Thank you for using PDF Complete.
Click Here to upgrade to Unlimited Pages and Expanded Features
PDF Complete