



SPODNÍ ÁST TBV-Q 500/626 D OBRUBNÍKOVÁ M IŽ OPAVA

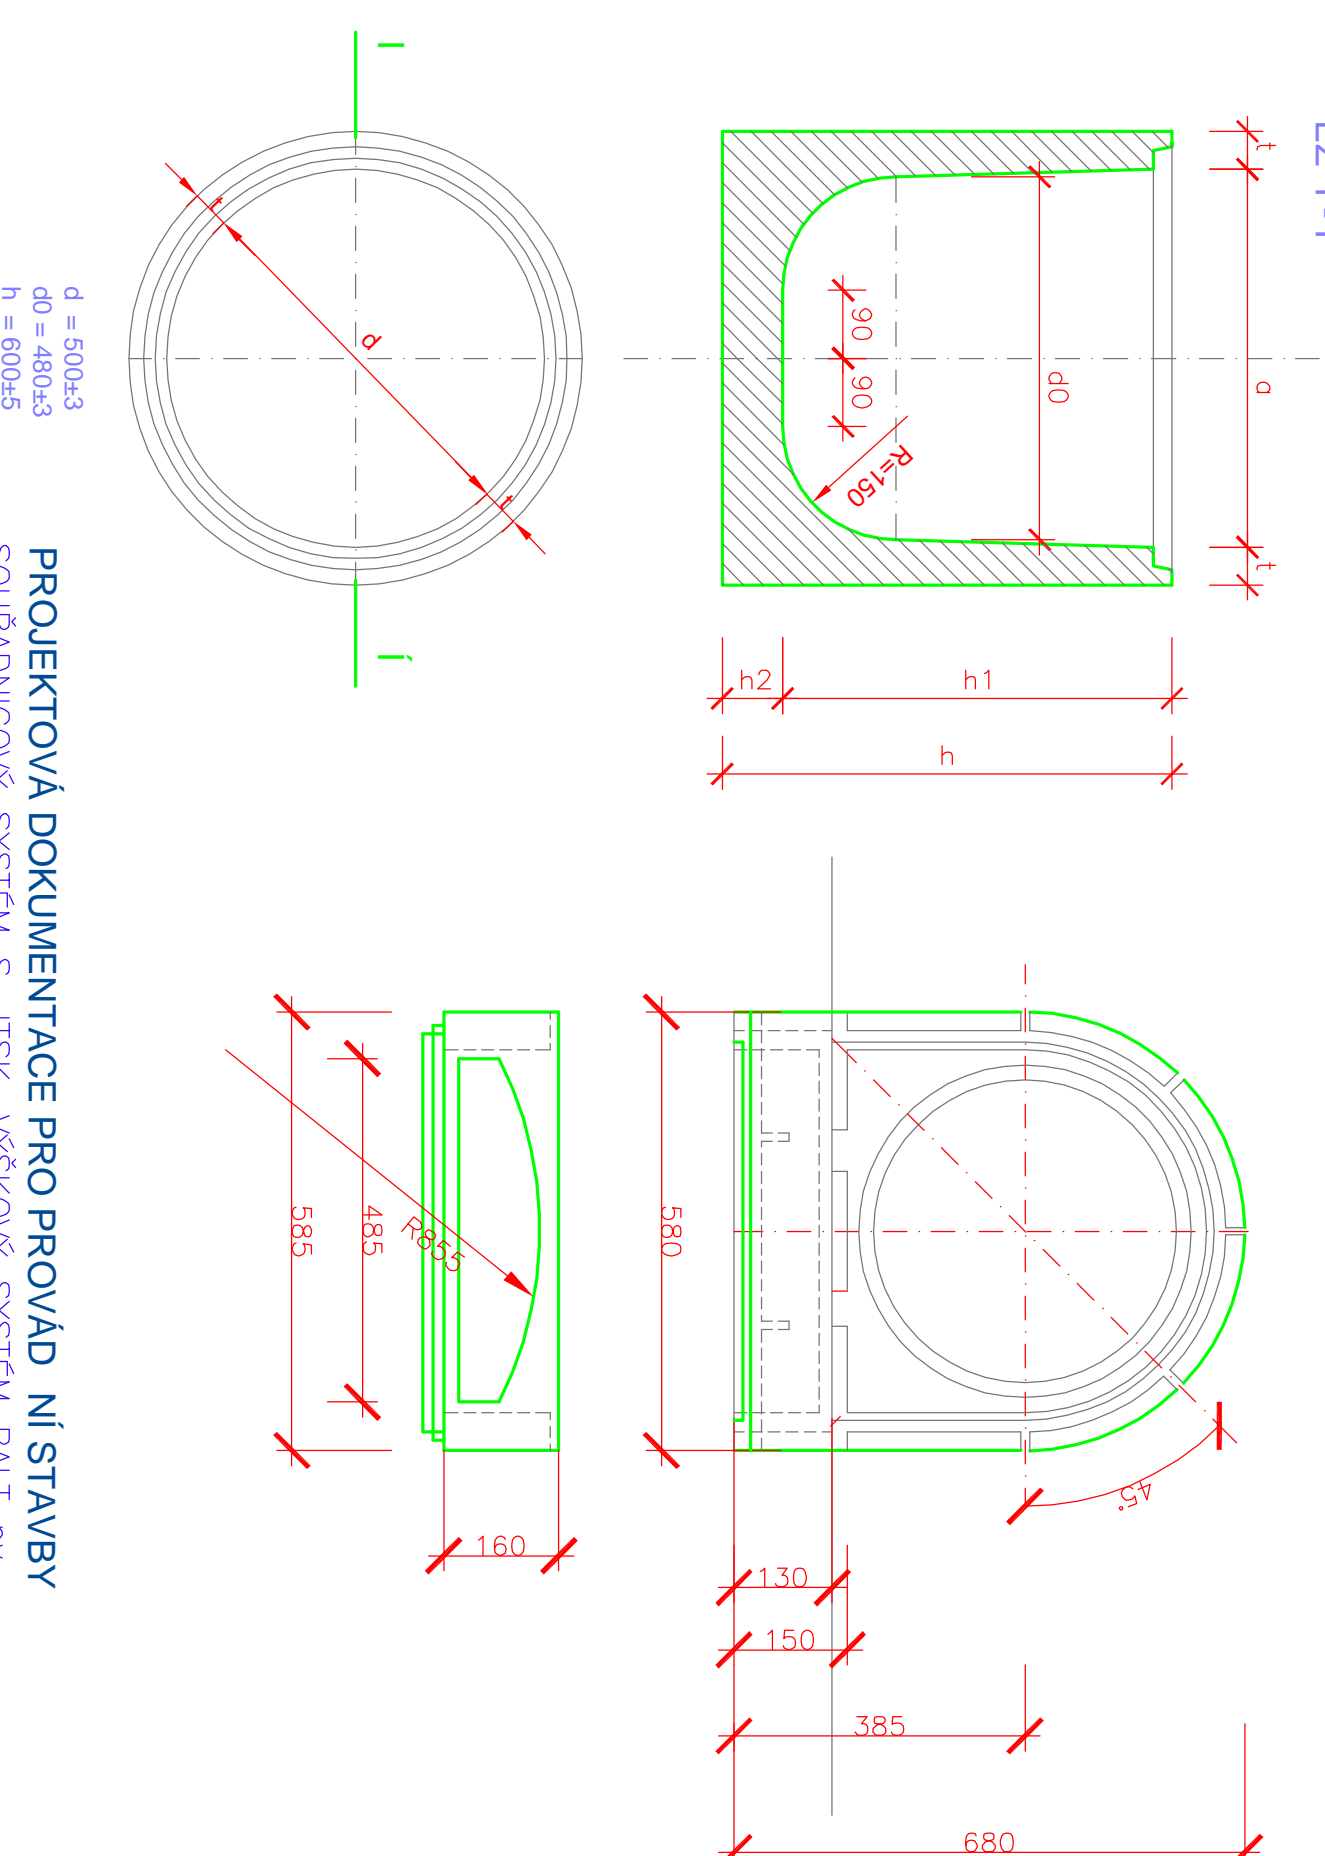

Parameter	Value	Parameter	Value
TBV-Q500/290		TBV-Q 500/590	
d = 500±3		d = 500±3	
h = 300±3		h = 600±3	
t = 50		t = 50	

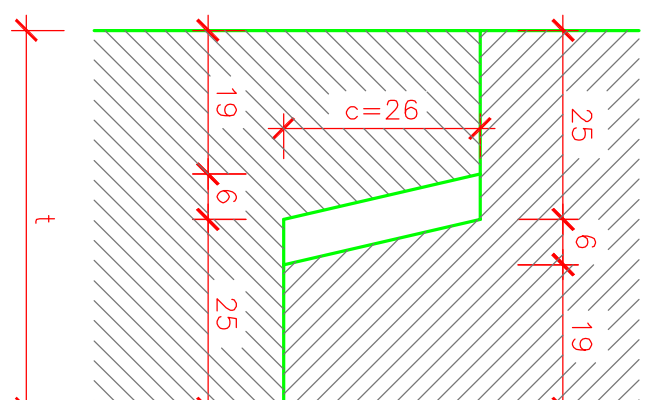



HLOUBKÝ VPRSTÍ	
PO. ET ST. EDNÍCH ÁSTÍ	VN JH+HLOUBKA
0	1395
TBY-Q.500/290 1ks	1695
TBY-Q.500/590 1ks	1995
TBY-Q.500/290 1ks	2295
TBY-Q.500/590 1ks	2595
TBY-Q.500/290 2ks	2895
TBY-Q.500/590 2ks	

PROJEKTOVÁ DOKUMENTACE PRO PROVÁDĚNÍ STAVBY SOUŘADNICOVÝ SYSTÉM S-JTSK, VÝŠKOVÝ SYSTÉM BALT p.v.

B	STAVEBNÍ ÁST
B.1.101	SO 101 KOMUNIKACE

INVESTITOR:	STATUTÁRNY MIESTO KARPÁNY, - OBOBR MALEJOVCEJ, - PRÍROSTATSKÝ ZÁŤ, KARPÁNY.
PROJEKTANT:	ATELIER ESO spol. s r.o., KAPÁLY, HNKA MAHÝ 5203/33, OSTRÁVA-TŘEBVOJE.
ZODP. PROJEKTANT:	VYPRACOVÁ
ING. MILOSLAV VESKÁ	JARMILA TOHÁNKOVÁ
NAZEV AKCE :	ÚPRÁVY ULICE SVATOPLUKA ECHA V KARPÁNY - FRYŠTÁT , 2. ÁST

SPOL. S R.O.

PROJEKTANTA, KANCELÁRIE

OPRÁVY : SÚDNE PŘÍPOBY UZDÍENIE SÚB KARPÁNY - ESO spol. s r.o. - Třebvoje, 5203/33

STUPEN : DPS

FORMÁT : 444

DATAUM : 1/2019

CZAK. : E18018