



# ULI NÍVPUS Ø500MM

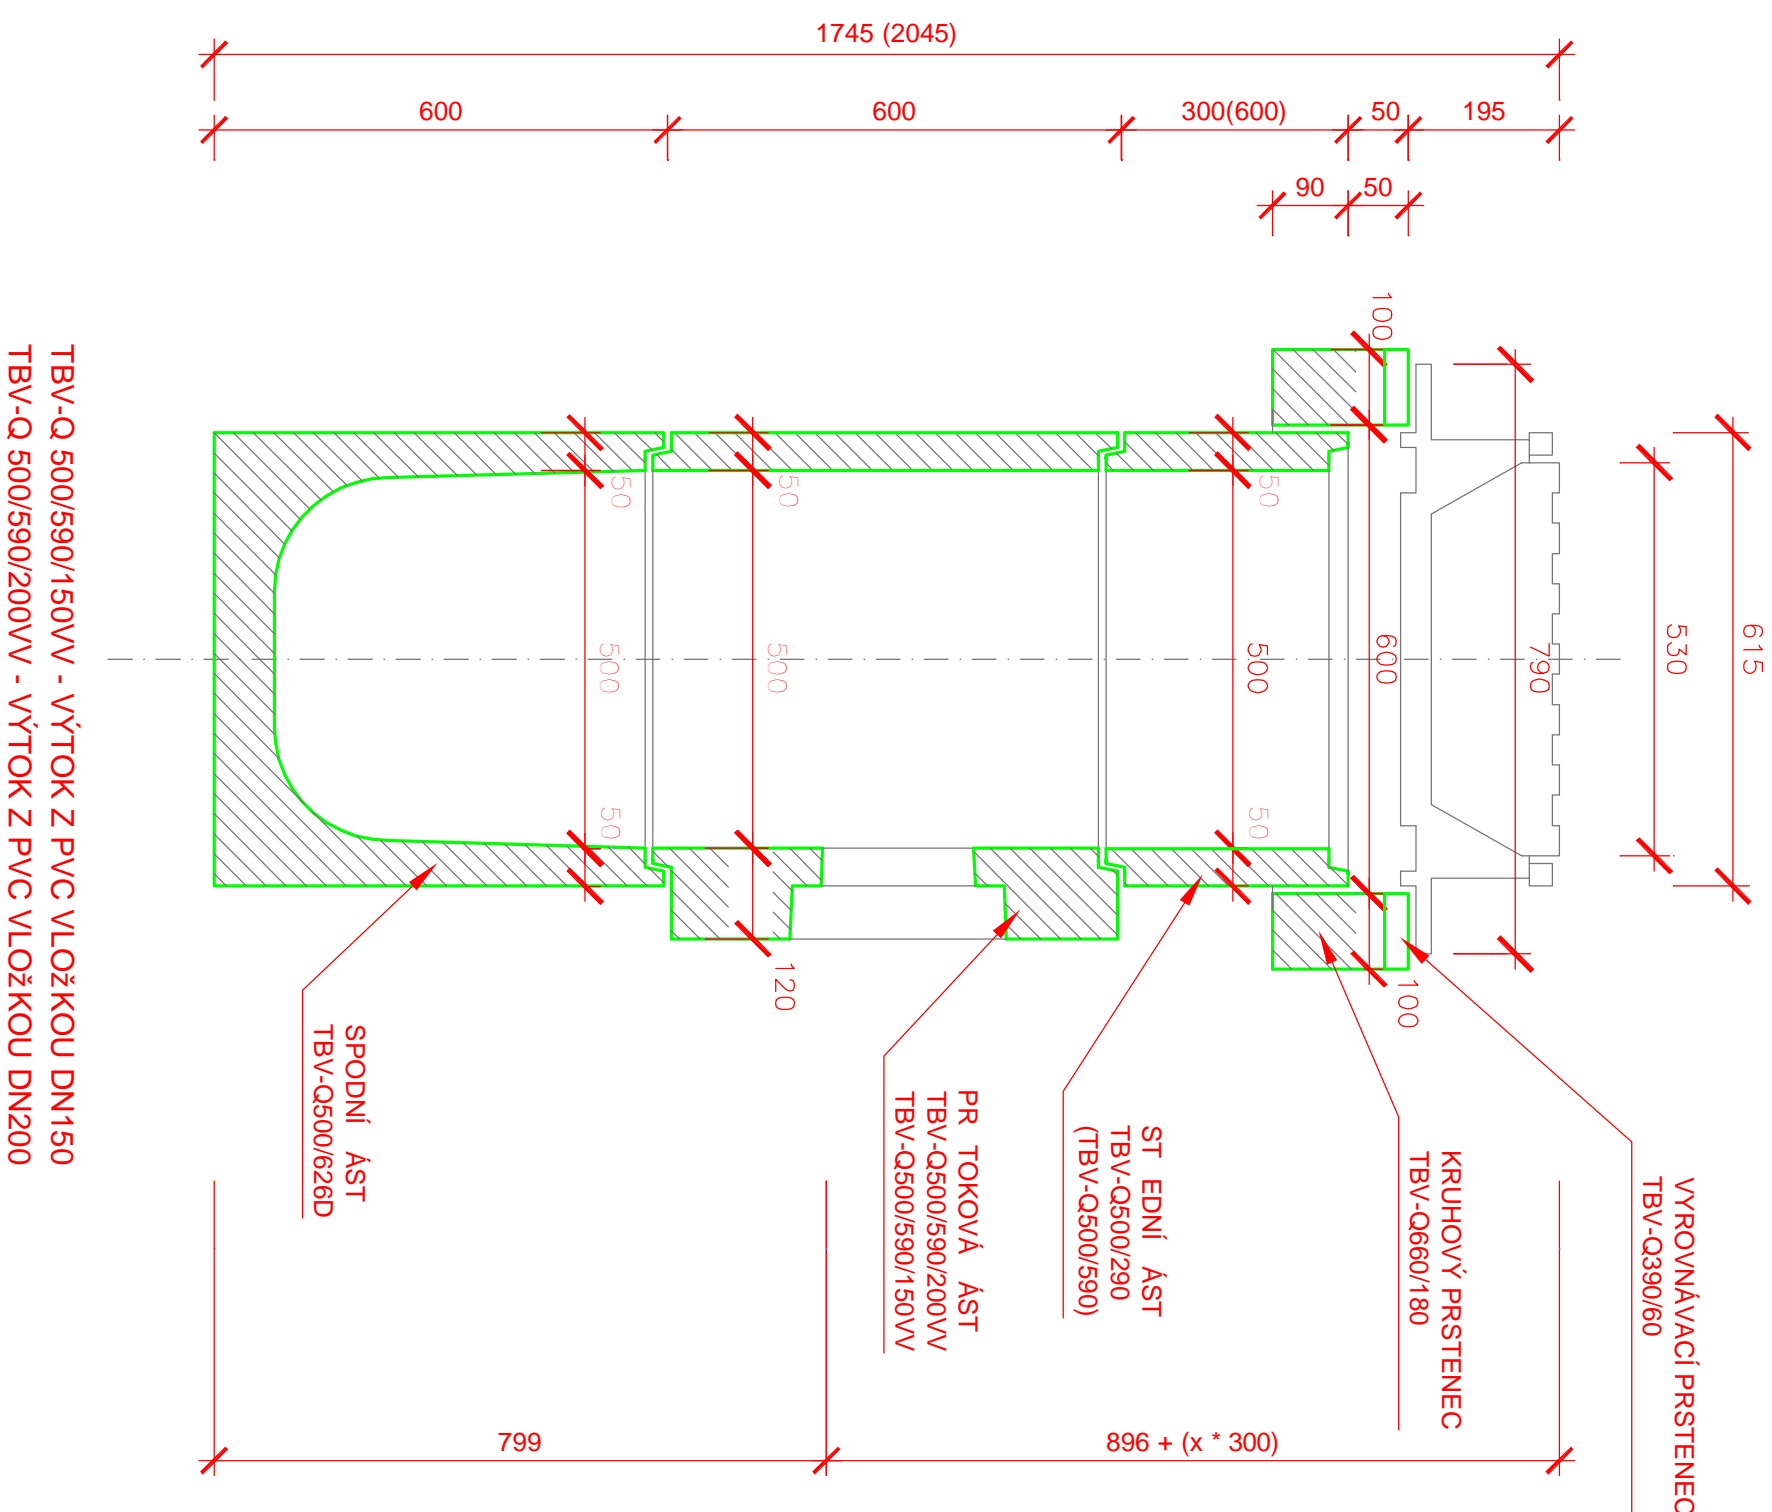


ST EDNÍ ÁST TBV-Q 500/290  
ST EDNÍ ÁST TBV-Q 500/590

## ENZ-1-1

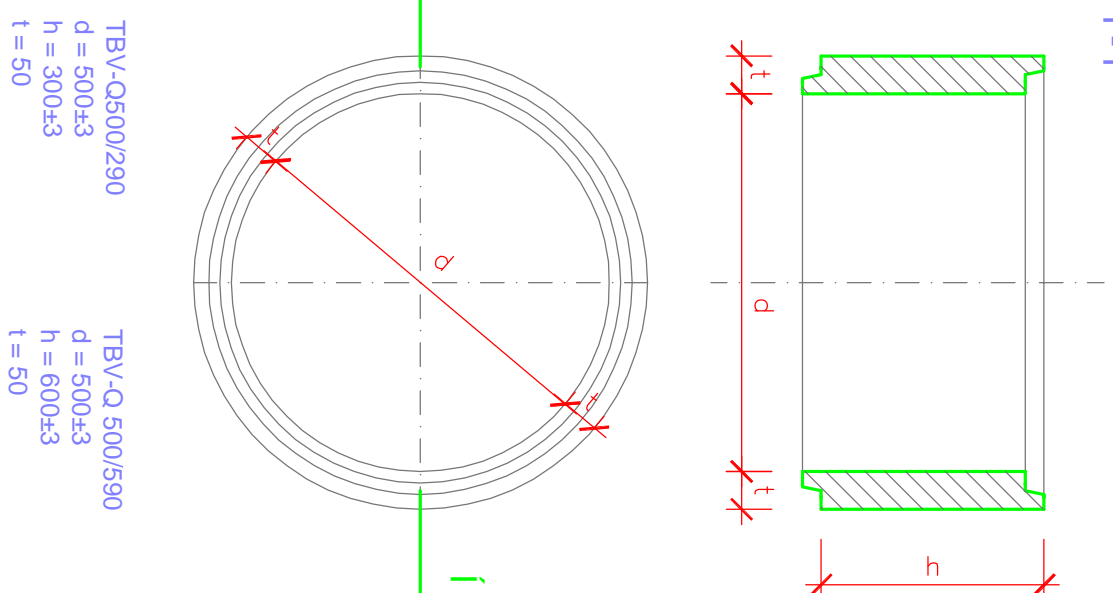


## DETAIL SPOJEN

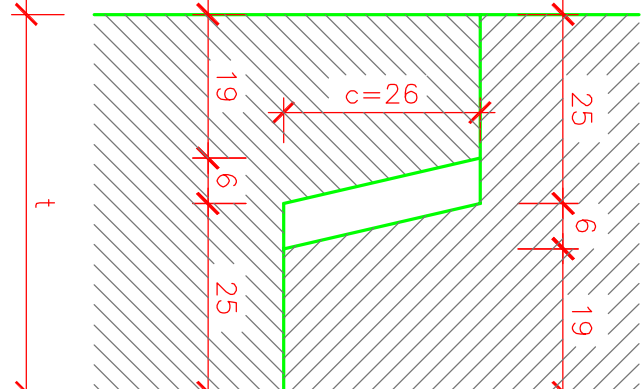


## PR TOKOVÁ ÁST TBV-Q 500/590/200V

## EN-1

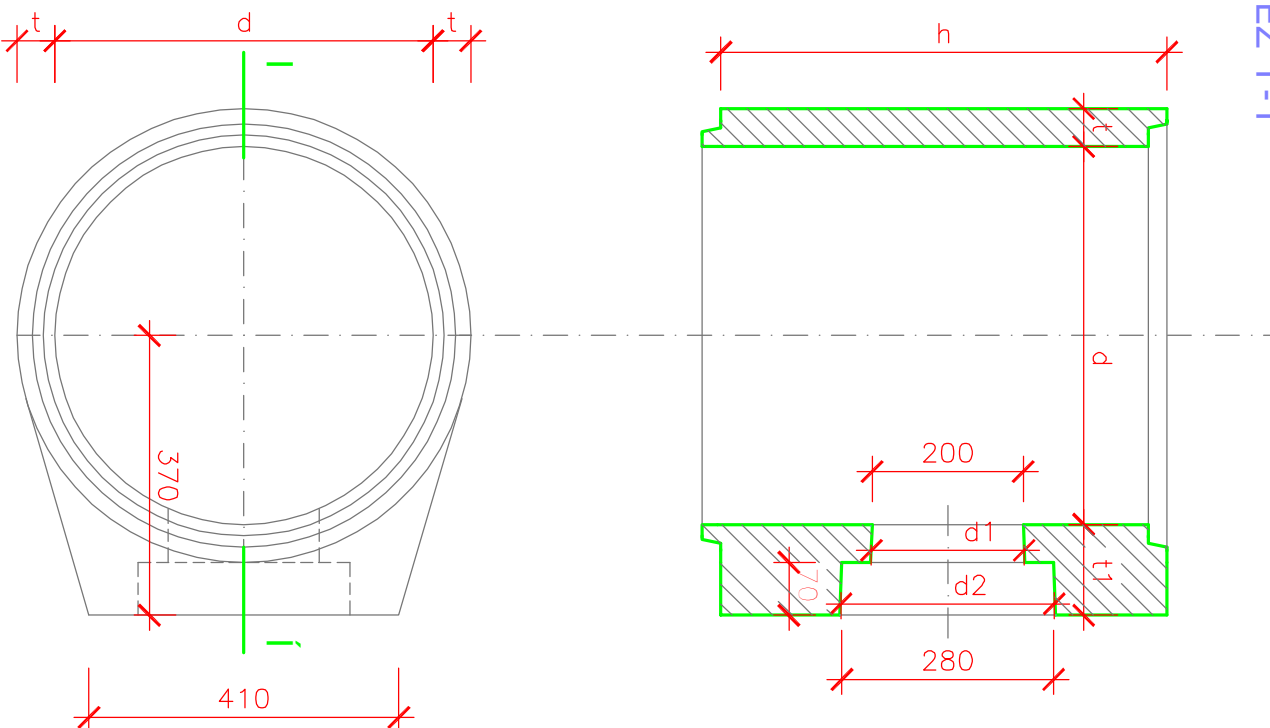

SPODNÍ ÁST TBV-Q 500/626 D OBRUBNÍKOVÁ M IŽ OPÁVA


# ENI

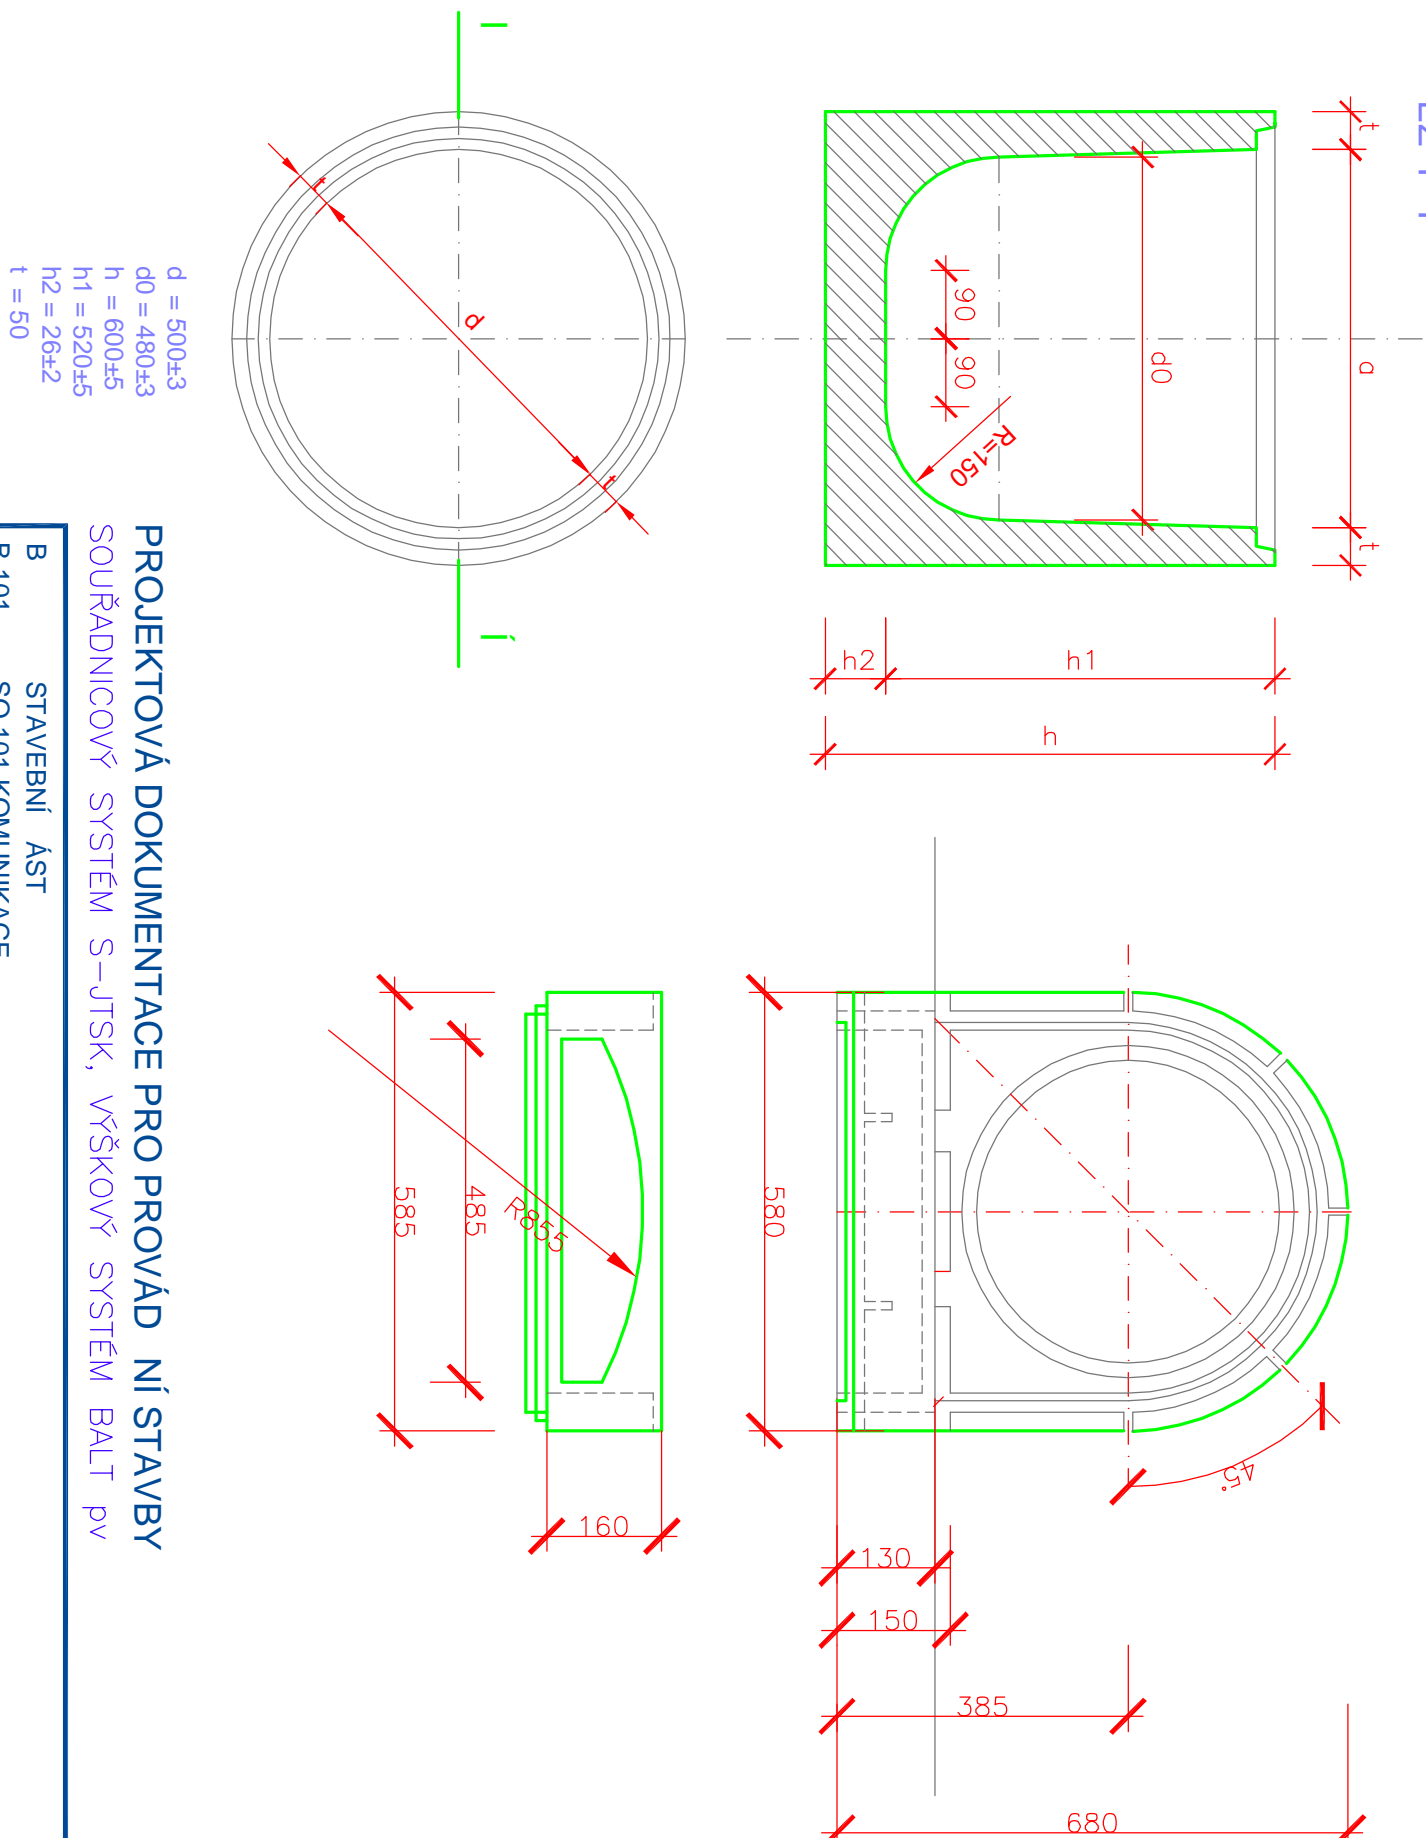

HLAUBKY VPJSTI		
PO ET ST EDNICH ASTI	VN J#f(HLAUBKA	
0	1395	
TBV-Q.500/290 1ks	1695	
TBV-Q.500/590 1ks	1995	
TBV-Q.500/290 1ks	2295	
TBV-Q.500/590 1ks	2595	
TBV-Q.500/290 2ks		
TBV-Q.500/590 2ks	2895	

# PROJEKTOVÁ DOKUMENTACE PRO PROVÁDĚNÍ STAVBY SOUŘADNICOVÝ SYSTÉM S-JTSK, VÝŠKOVÝ SYSTÉM BALT p.v.

B	STAVEBNÍ ÁST
B.101	SO 101 KOMUNIKACE

INVESTOR :	STATUTÁRNÍ MĚSTO KARVINA, ODBOR MAJETKOVÝ, FRYŠTÁTSKÁ 72/1, KARVINA		
PROJEKTANT :	ATELIER ESO spol. s r.o., KARLA HYNAK MACHY 5203/33, OSTRAVA-TŘEBOVICE.		
ZODP. PROJEKTANT	VYPRACOVÁNÍ		
ING. MILOSLAV VŘEKA	JARMLA TOMANOVÁ		
NAZEV AKCE :	ÚPRAVA ULICE SVATOPLUKA ECHA V KARVINĚ - FRYŠTÁT		
PRÍLOHA :	TYPOVÁ ULI NI VPUS		
<div><div> <b>atelier</b></div><div>spol.s r.o. PROJEKTOVÁ KANCELÁŘ</div></div> <div>DOPRAVA : SADOVE ÚPRAVY - MZEMSKÉ STŘE KCHAMCH 5203/33, 0.-TŘEBOVICE 722 00</div> <div>STUPEN : DP5 FORMÁT. : 444 DATUM : IV/2018 Č.ZAK. : E17046 MĚŘÍTKO : ČÍSLO VÝKRU : 1:50 B.101.2.17</div>			