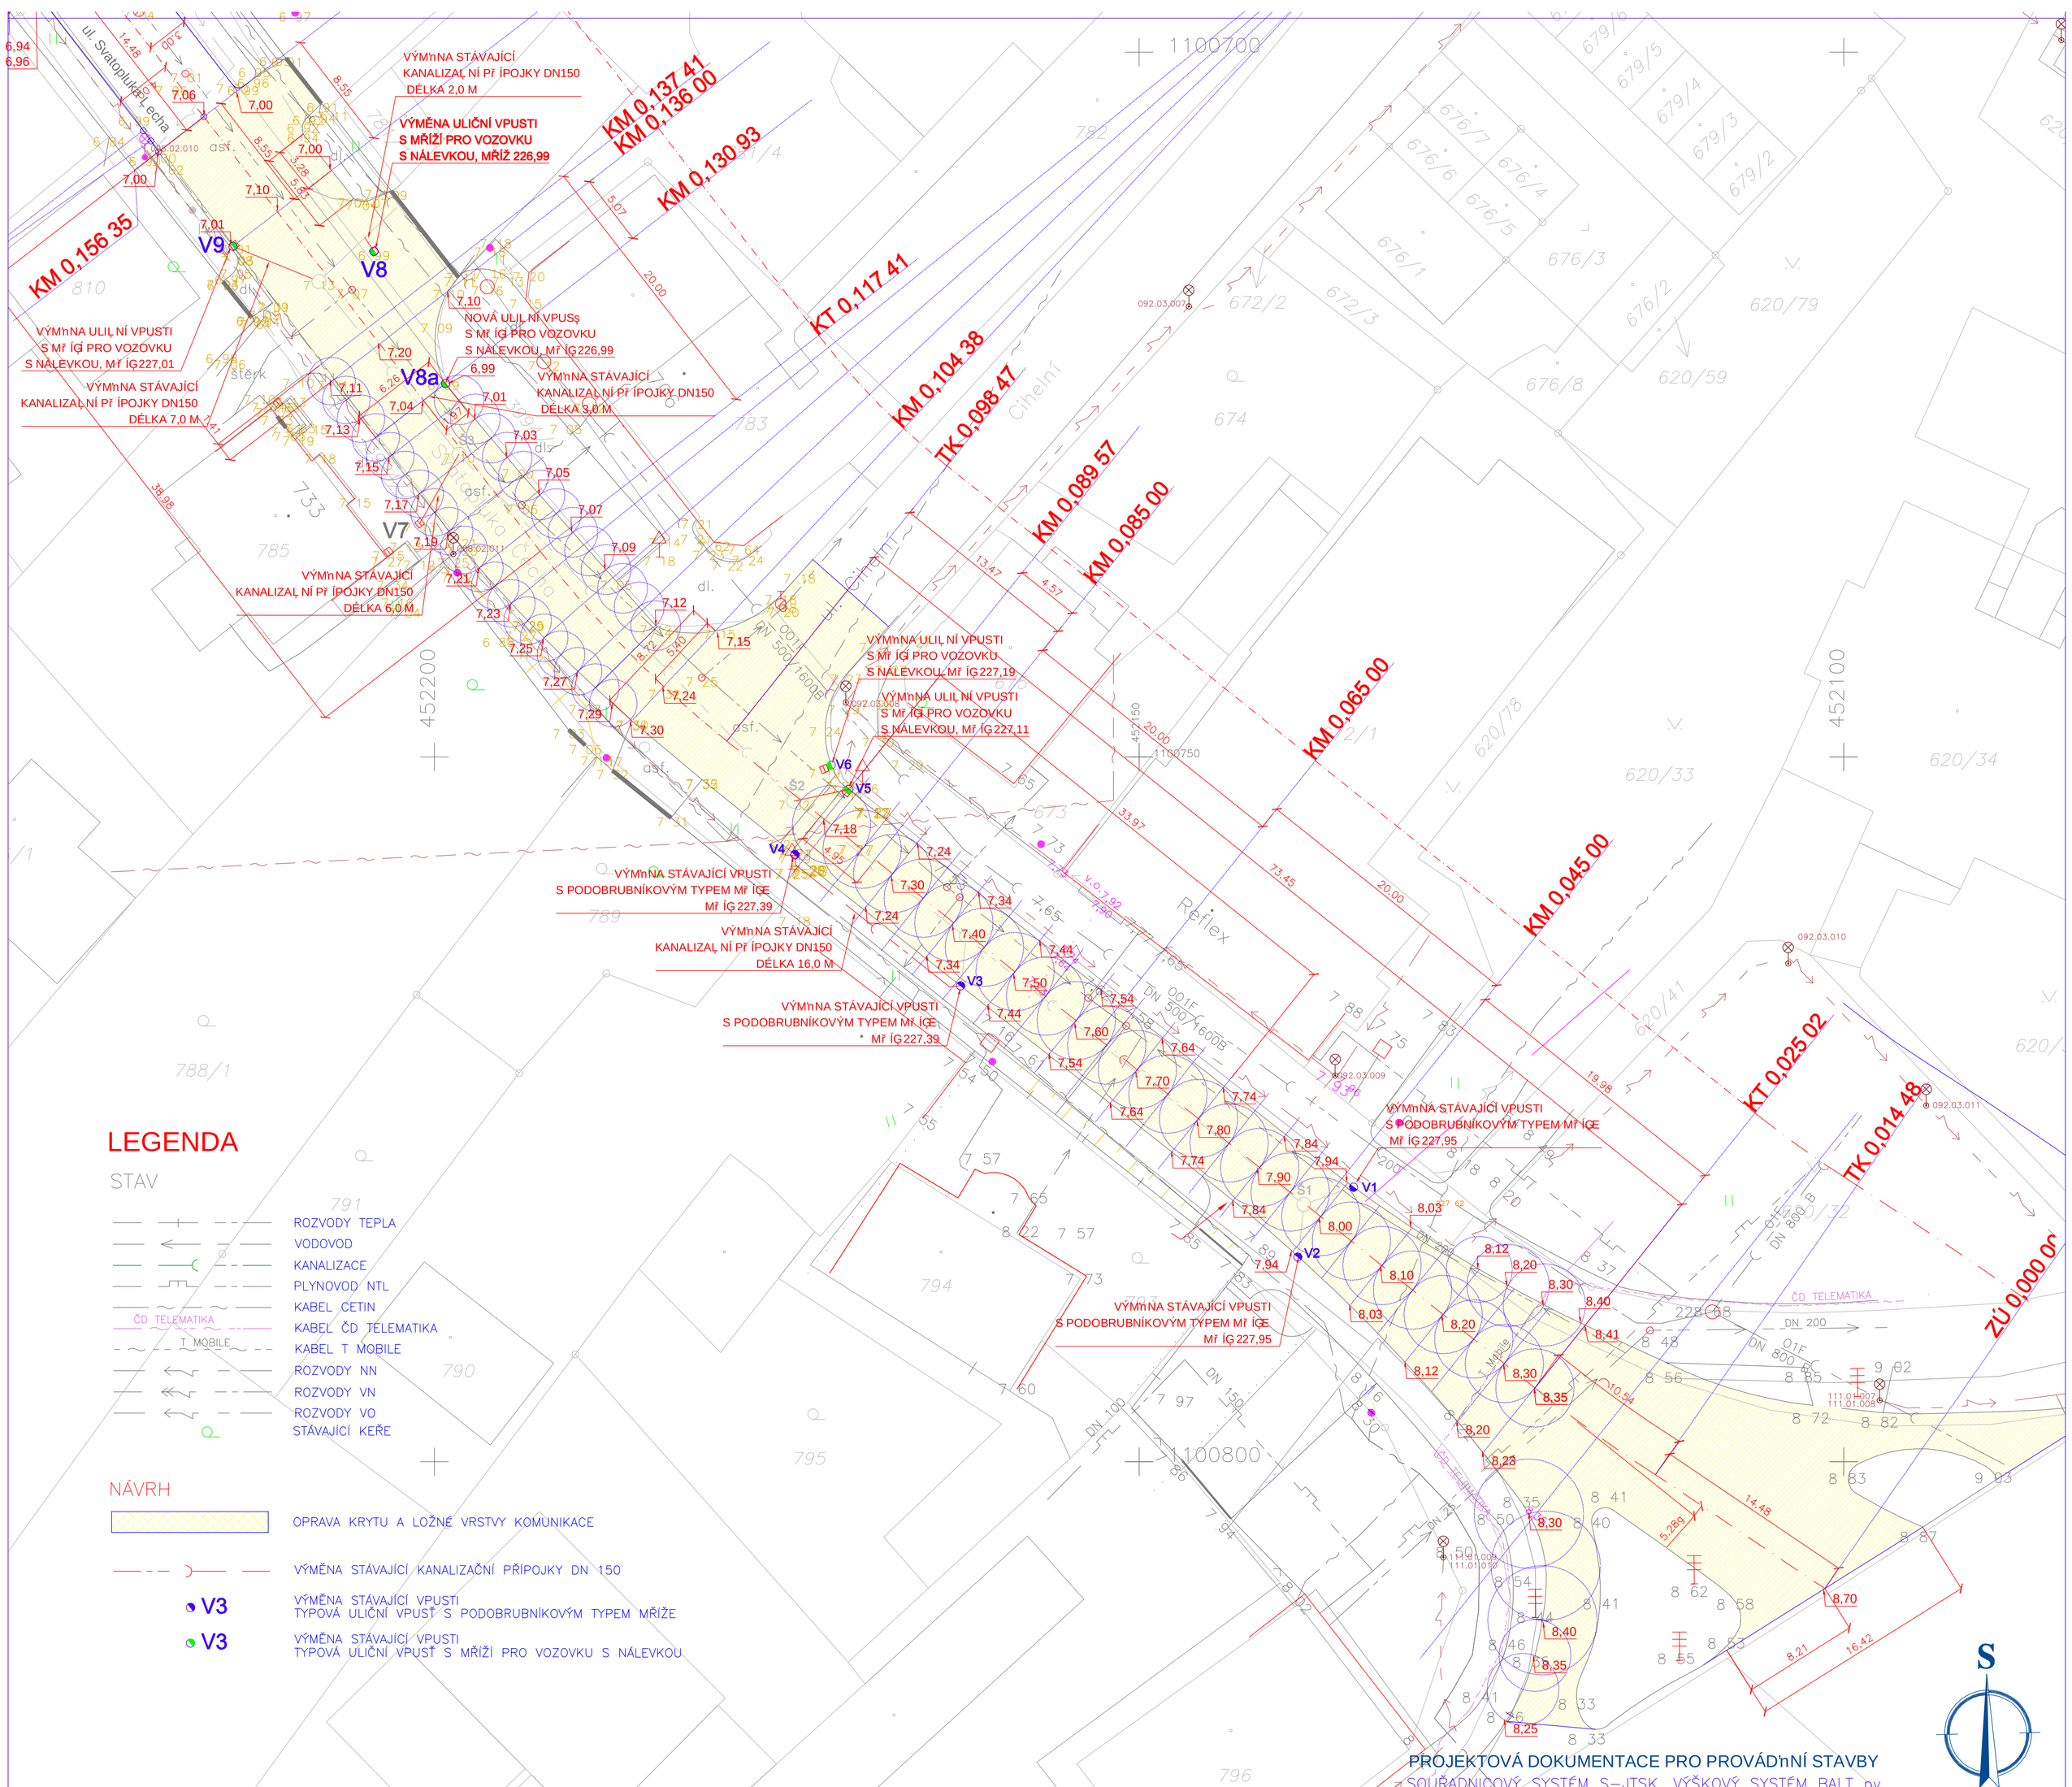

LEGENDA

STAV

- ROZVODY TEPLA
- VODOVOD
- KANALIZACE
- PLYNOVOD NTL
- KABEL ČETIN
- KABEL ČD TELEMATIKA
- KABEL T MOBILE
- ROZVODY NN
- ROZVODY VN
- ROZVODY VO
- STÁVAJÍCÍ KEŘE

NÁVRH

- OPRAVA KRYTU A LOŽNÉ VRSTVY KOMUNIKACE
- VÝMĚNA STÁVAJÍCÍ KANALIZAČNÍ PŘÍPOJKY DN 150
- V3 VÝMĚNA STÁVAJÍCÍ VPUSTI TYPOVÁ ULIČNÍ VPUST S PODOBRUBNÍKOVÝM TYPEM MŘÍŽE
- V3 VÝMĚNA STÁVAJÍCÍ VPUSTI TYPOVÁ ULIČNÍ VPUST S MŘÍŽÍ PRO VOZOVKU S NÁLEVKOU

PROJEKTOVÁ DOKUMENTACE PRO PROVÁDĚNÍ STAVBY

SOUŘADNICOVÝ SYSTÉM S-JTSK, VÝŠKOVÝ SYSTÉM BALT pv

B	STAVEBNÍ ČÁST
B.101	SO 101 KOMUNIKACE

INVESTOR:	STATUTÁRNÍ MĚSTO KARVINÁ , ODBOR MAJETKOVÝ, FRÝDÝTSKÁ 72/1, KARVINÁ		
PROJEKTANT:	ATELIÉR ESO spol. s r.o., KARLA HYNKA MÁCHY 5203/33, OSTRAVA-TŘEBOVICE 722 00		
ZODP.PROJEKTANT	VYPRACOVAL		
ING. MILOSLAV VRÁNA	ING. MILOSLAV VRÁNA		
NÁZEV AKCE :	ÚPRAVA ULICE SVATOPLUKA ČECHA V KARVINÉ - FRÝDÝTÁNÍ - 3. ČÁST		
PŘÍLOHA :	SITUACE	MĚŘÍTKO : 1:250	ČÍSLO VÝKR.: B.1.101.2.01

ateliér eso SPOL.S R.O. PROJEKTOVÁ KANCELÁŘ
DOPRAVA - SADOVÉ ÚPRAVY - INŽENÝRSKÉ SÍTĚ
K.H.MÁCHY 5203/33, O.-TŘEBOVICE 722 00

STUPEŇ :	DPS
FORMÁT :	6A2
DATUM :	II/2019
Č.ZAK. :	E19001

Your complimentary use period has ended. Thank you for using PDF-Complete.
PDF Complete
Click Here to upgrade to Unlimited Pages and Expanded Features