OPRAVA STÁVAJÍCÍ KOMUNIKACE

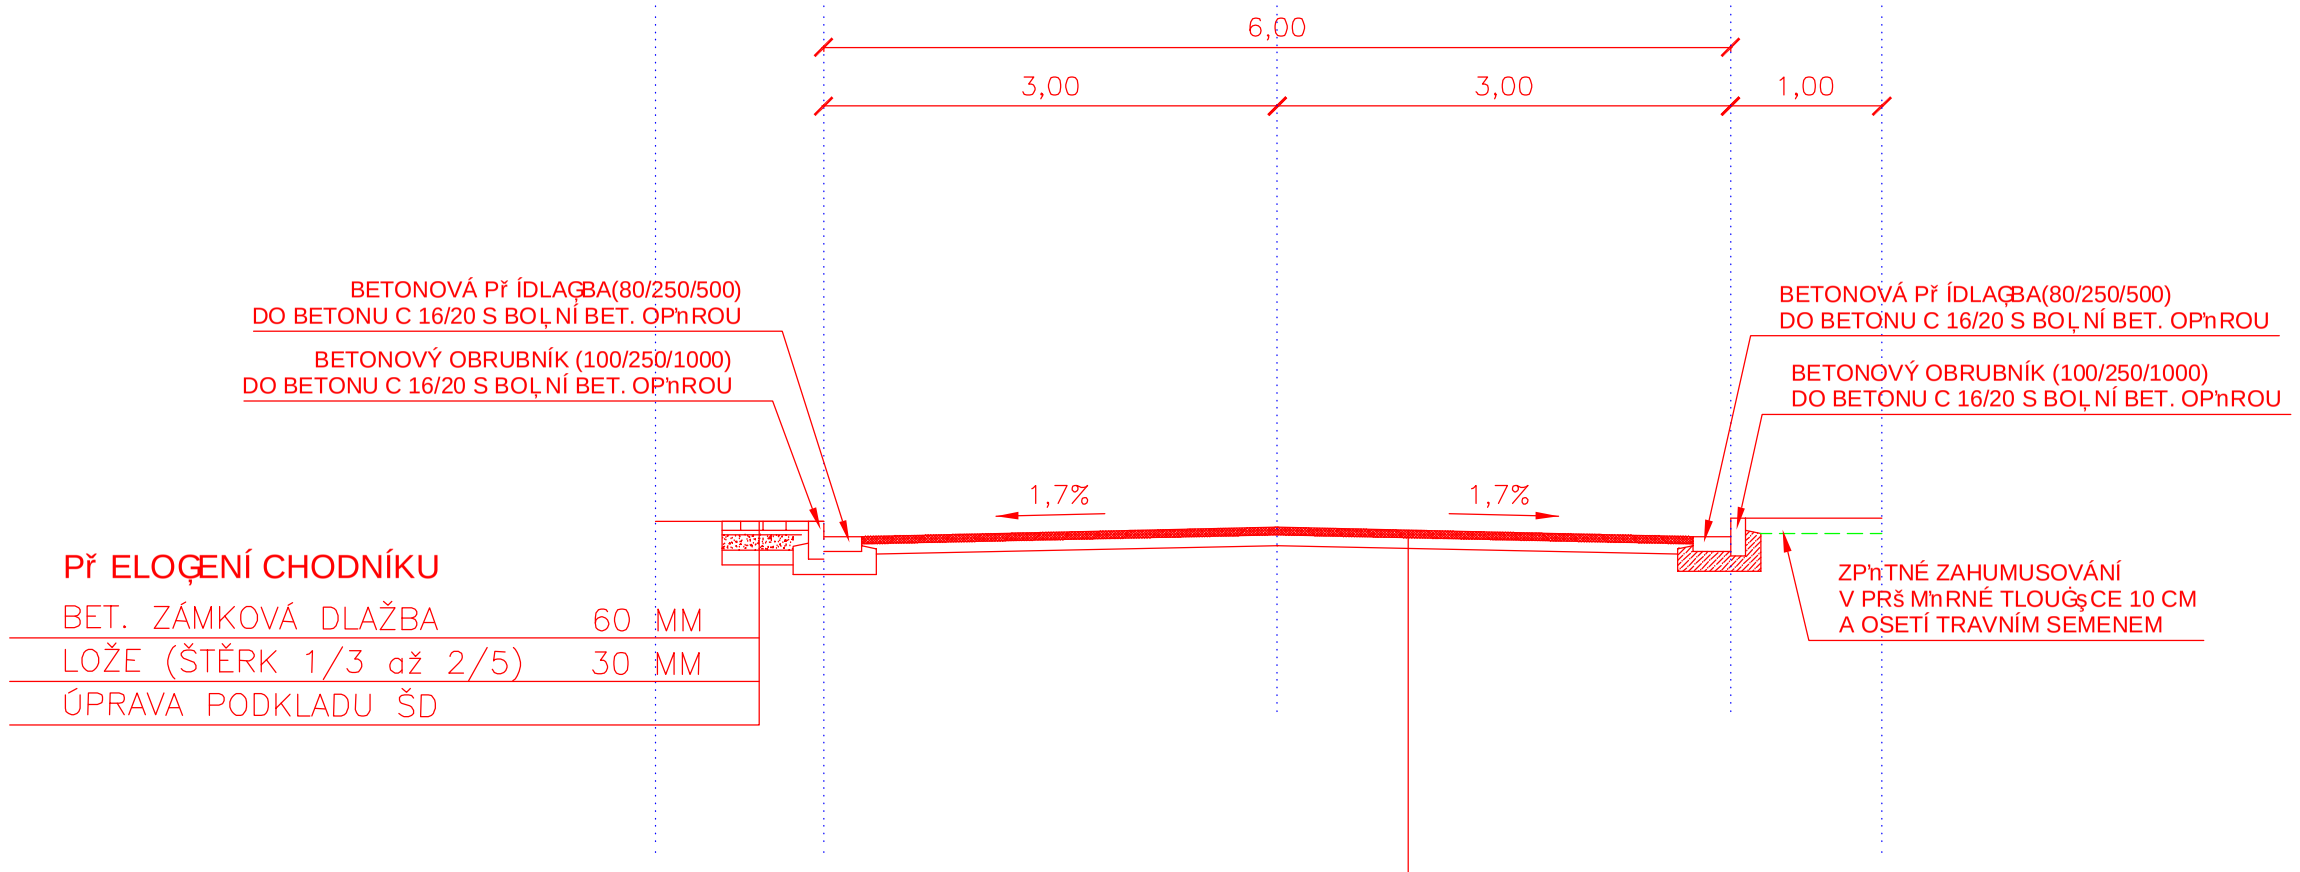

PŘEDLOŽENÍ CHODNÍKU

BET. ZÁMKOVÁ DLAŽBA	60 MM
LOŽE (ŠTĚRK 1/3 až 2/5)	30 MM
ÚPRAVA PODKLADU ŠD	

KOMUNIKACE

OBRUSNÁ VRSTVA Z ASFALTOVÉHO BETONU PRO OBRUSNÉ VRSTVY ACO11+ (50/70) PODLE ČSN EN 13108–1 A ČSN 73 6121 A TKP KAP. 7	TL.50 MM
SPOJOVACÍ POSTŘIK Z KATIOAKTIVNÍ ASFALTOVÉ EMULZE URČENÉ PRO SPOJOVACÍ POSTŘIKY V MNOŽSTVÍ ZBYTKOVÉHO ASFALTU 0,2 kg/m2	
VRSTVA Z ASFALTOVÉHO BETONU PRO LOŽNÍ VRSTVY ACL16+ (50/70) PODLE ČSN EN 13108–1 A ČSN 73 6121 A TKP KAP. 7	TL.70 MM
SPOJOVACÍ POSTŘIK Z KATIOAKTIVNÍ ASFALTOVÉ EMULZE URČENÉ PRO SPOJOVACÍ POSTŘIKY V MNOŽSTVÍ ZBYTKOVÉHO ASFALTU 0,2 kg/m2	
KOMUNIKACE PO ODFRÉZOVÁNÍ KRYTU A LOŽNÉ VRSTVY (CCA. 10 CM)	

PROJEKTOVÁ DOKUMENTACE PRO PROVÁDĚNÍ STAVBY

SOUŘADNICOVÝ SYSTÉM S–JTSK, VÝŠKOVÝ SYSTÉM BALT pv

B STAVEBNÍ ČÁST
B.101 SO 101 KOMUNIKACE

INVESTOR:	STATUTÁRNÍ MĚSTO KARVINÁ, ODBOR MAJETKOVÝ, FRÝDLANTSKÁ 72/1, KARVINÁ		
PROJEKTANT:	ATELIÉR ESO spol. s r.o., KARLA HYNKA MÁCHY 5203/33, OSTRAVA–TŘEBOVICE 722 00		
ZODP.PROJEKTANT	VYPRACOVAL		
ING. MILOSLAV VRÁNA	ING. MILOSLAV VRÁNA		

atelier eso SPOL.S R.O. PROJEKTOVÁ KANCELÁŘ
DOPRAVA - SADOVÉ ÚPRAVY - INŽENÝRSKÉ SÍTĚ
K.H.MÁCHY 5203/33, O.–TŘEBOVICE 722 00

NÁZEV AKCE : ÚPRAVA ULICE SVATOPLUKA ČECHA V KARVINÉ - FRÝDEK - 3. ČÁST	
PŘÍLOHA : VZOROVÝ PŘÍČNÝ ŘEZ	
STUPEŇ :	DPS
FORMÁT. :	3A4
DATUM :	II/2019
Č.ZAK. :	E19001
MĚŘÍTKO : 1:50	ČÍSLO VÝKR.: B.1.101.2.03

Your complimentary use period has ended. Thank you for using PDF Complete.
PDF Complete
Click Here to upgrade to Unlimited Pages and Expanded Features