


SCHÉMA ULOŽENÍ POTRUBÍ (PP)

a) VE ZPEVNĚNÉ PLOŠE


b) VE VOLNÉM TERÉNU

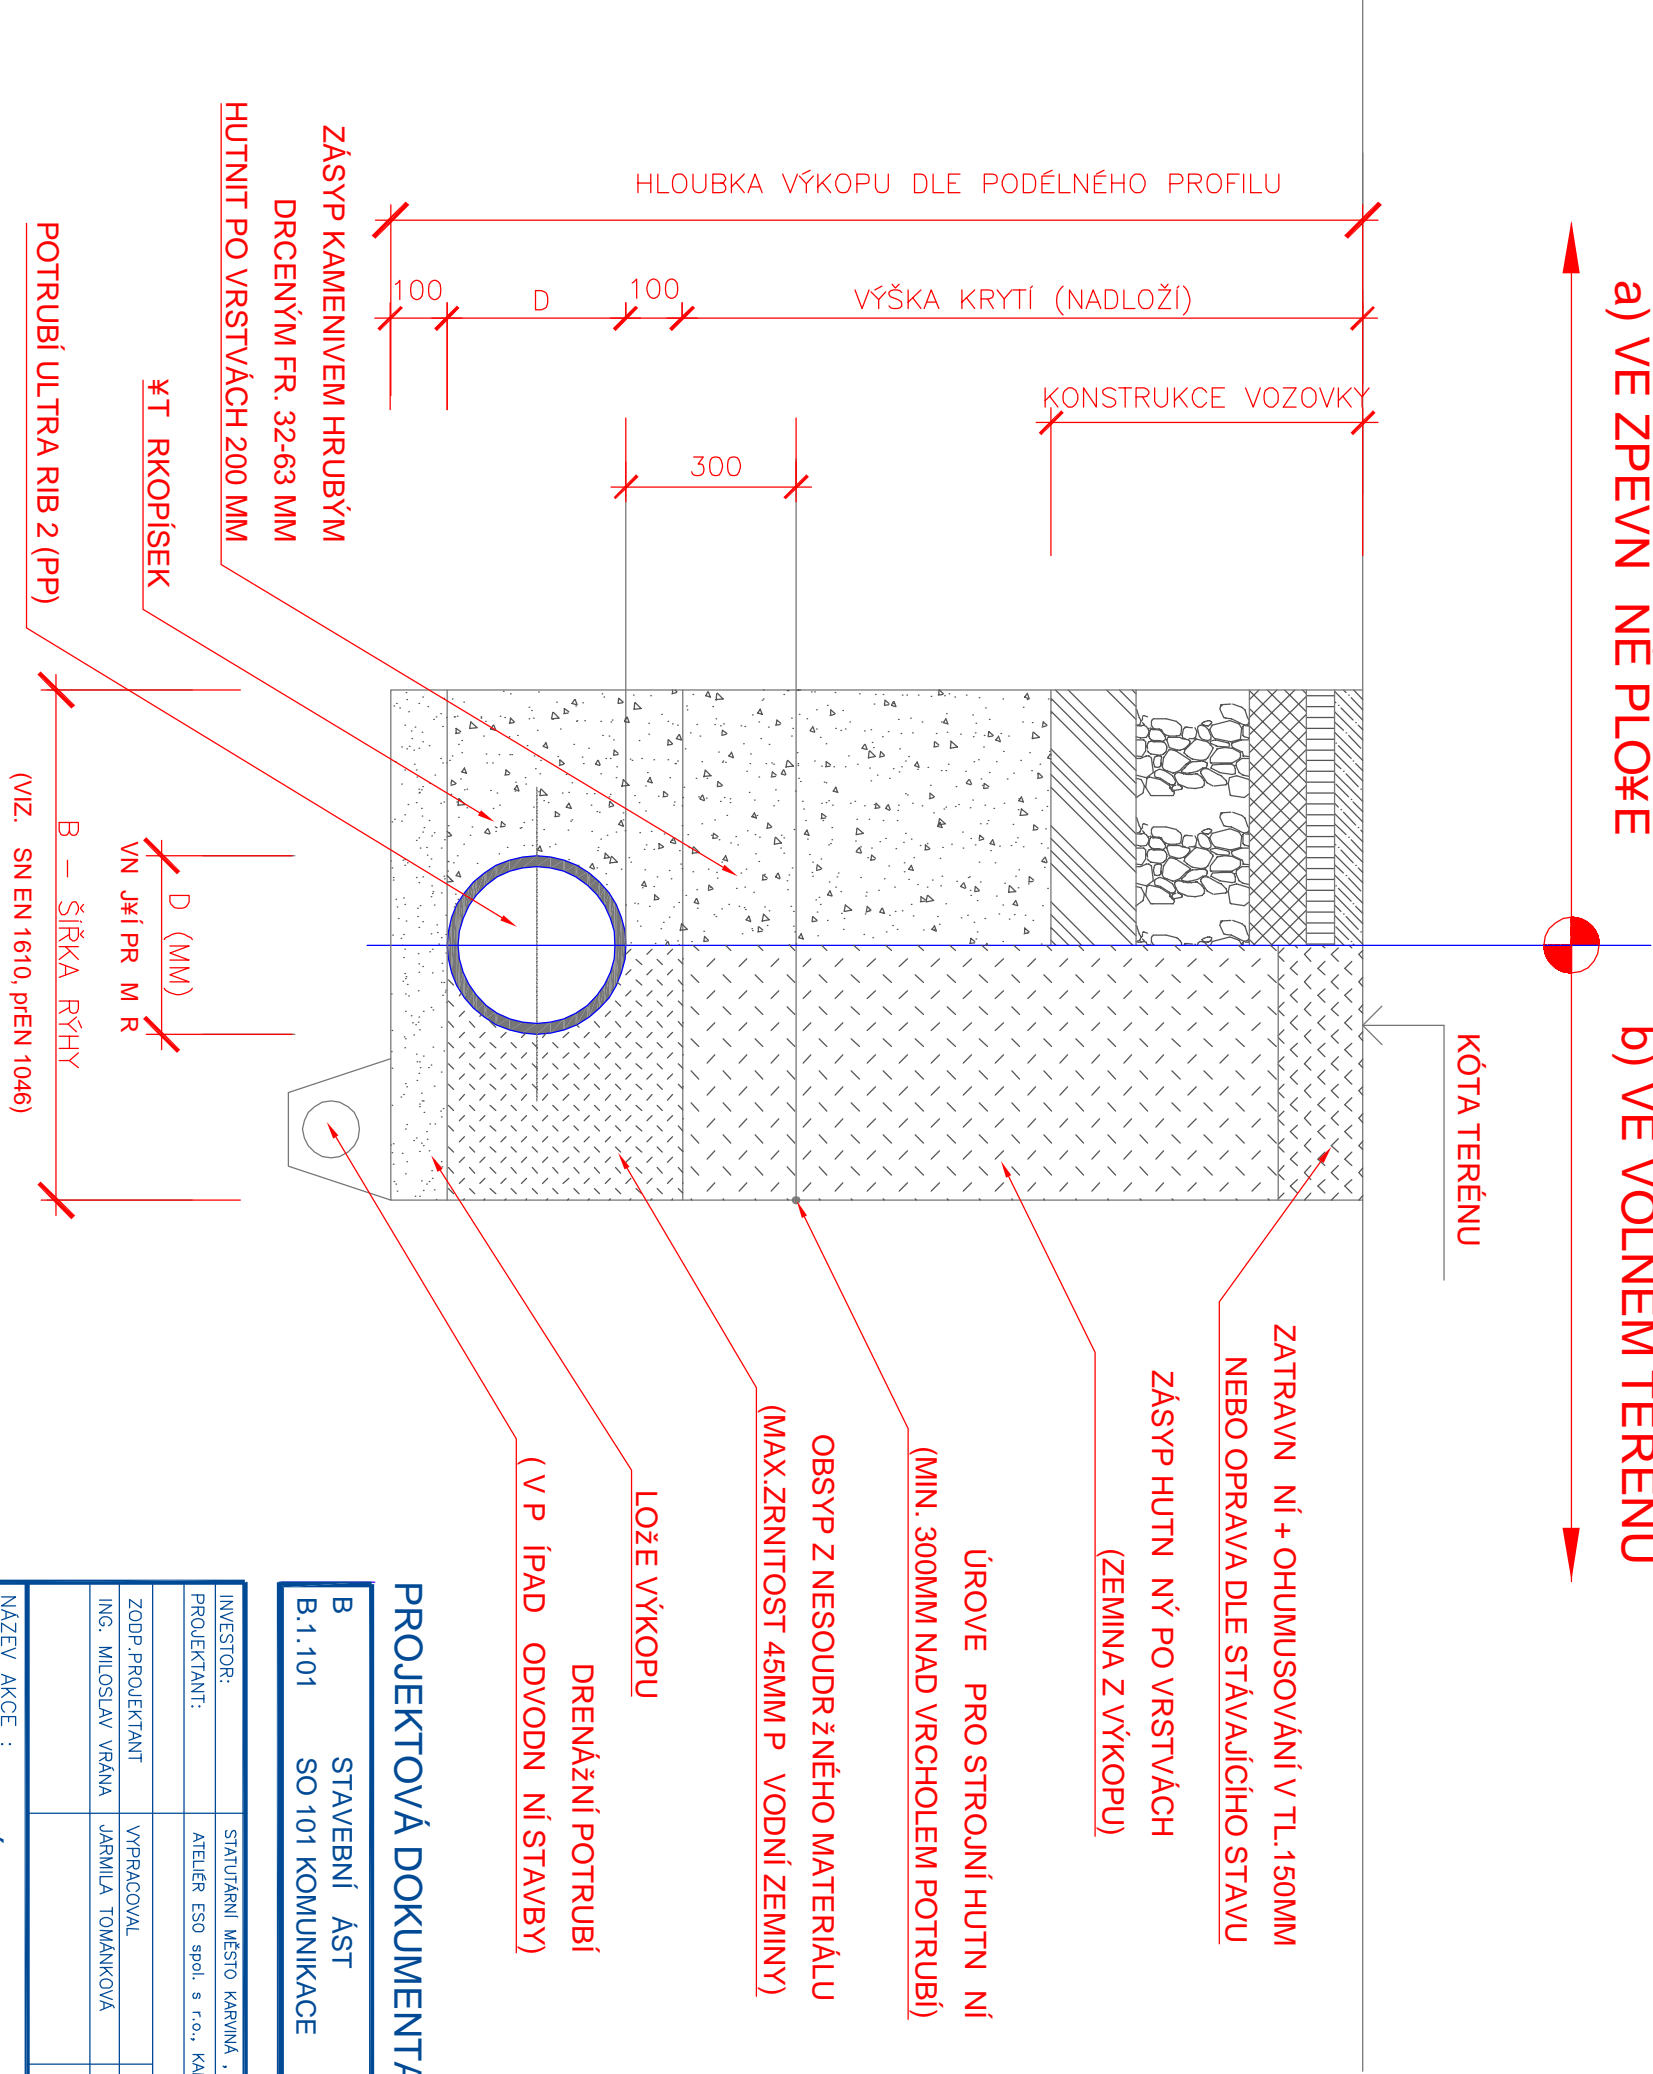

POZNÁMKA:
OD HLOUBKY VÝKOPU 1,20 m BUDE RÝHA PAŽENA

PROJEKTOVÁ DOKUMENTACE PRO PROVÁDĚNÍ STAVBY

B	STAVEBNÍ ČÁST
B.1.101	SO 101 KOMUNIKACE

INVESTOR:	STATUTÁRNÍ MĚSTO KARVINA, ODBOR MAJETKOVÝ, PŘÍŠTĚTSKÁ 72/1, KARVINA	 <div>SPOL. S R.O. PROJEKTOVÁ KANCELÁŘ</div>
PROJEKTANT:	ATELIÉR ESO spol. s r.o., KARLA HYNKA MACHY 5203/33, OSTRAVA-TŘEBOVICE 722 00	
ZODP. PROJEKTANT	VYPRACOVAL	
ING. MILOSLAV VRÁNA	JARMLA TOMÁNKOVÁ	
NÁZEV AKCE :	ÚPRAVA ULICE SVATOPLUKA ECHA V KARVINĚ - FRYŠTÁT , 3. ČÁST	STUPEŇ : FORMÁT : DATUM : Č. ZAK. :
		DPS 2A4 II/2019 E19001
PŘÍLOHA :	VZOROVÉ ULOŽENÍ KANALIZAČNÍCH TRUB	MĚŘÍTKO : 1:50
		ČÍSLO VÝKR.: B.1.101.2.05