Oprava MK nám. Ondry Foltýna v Karviné – Starém Městě

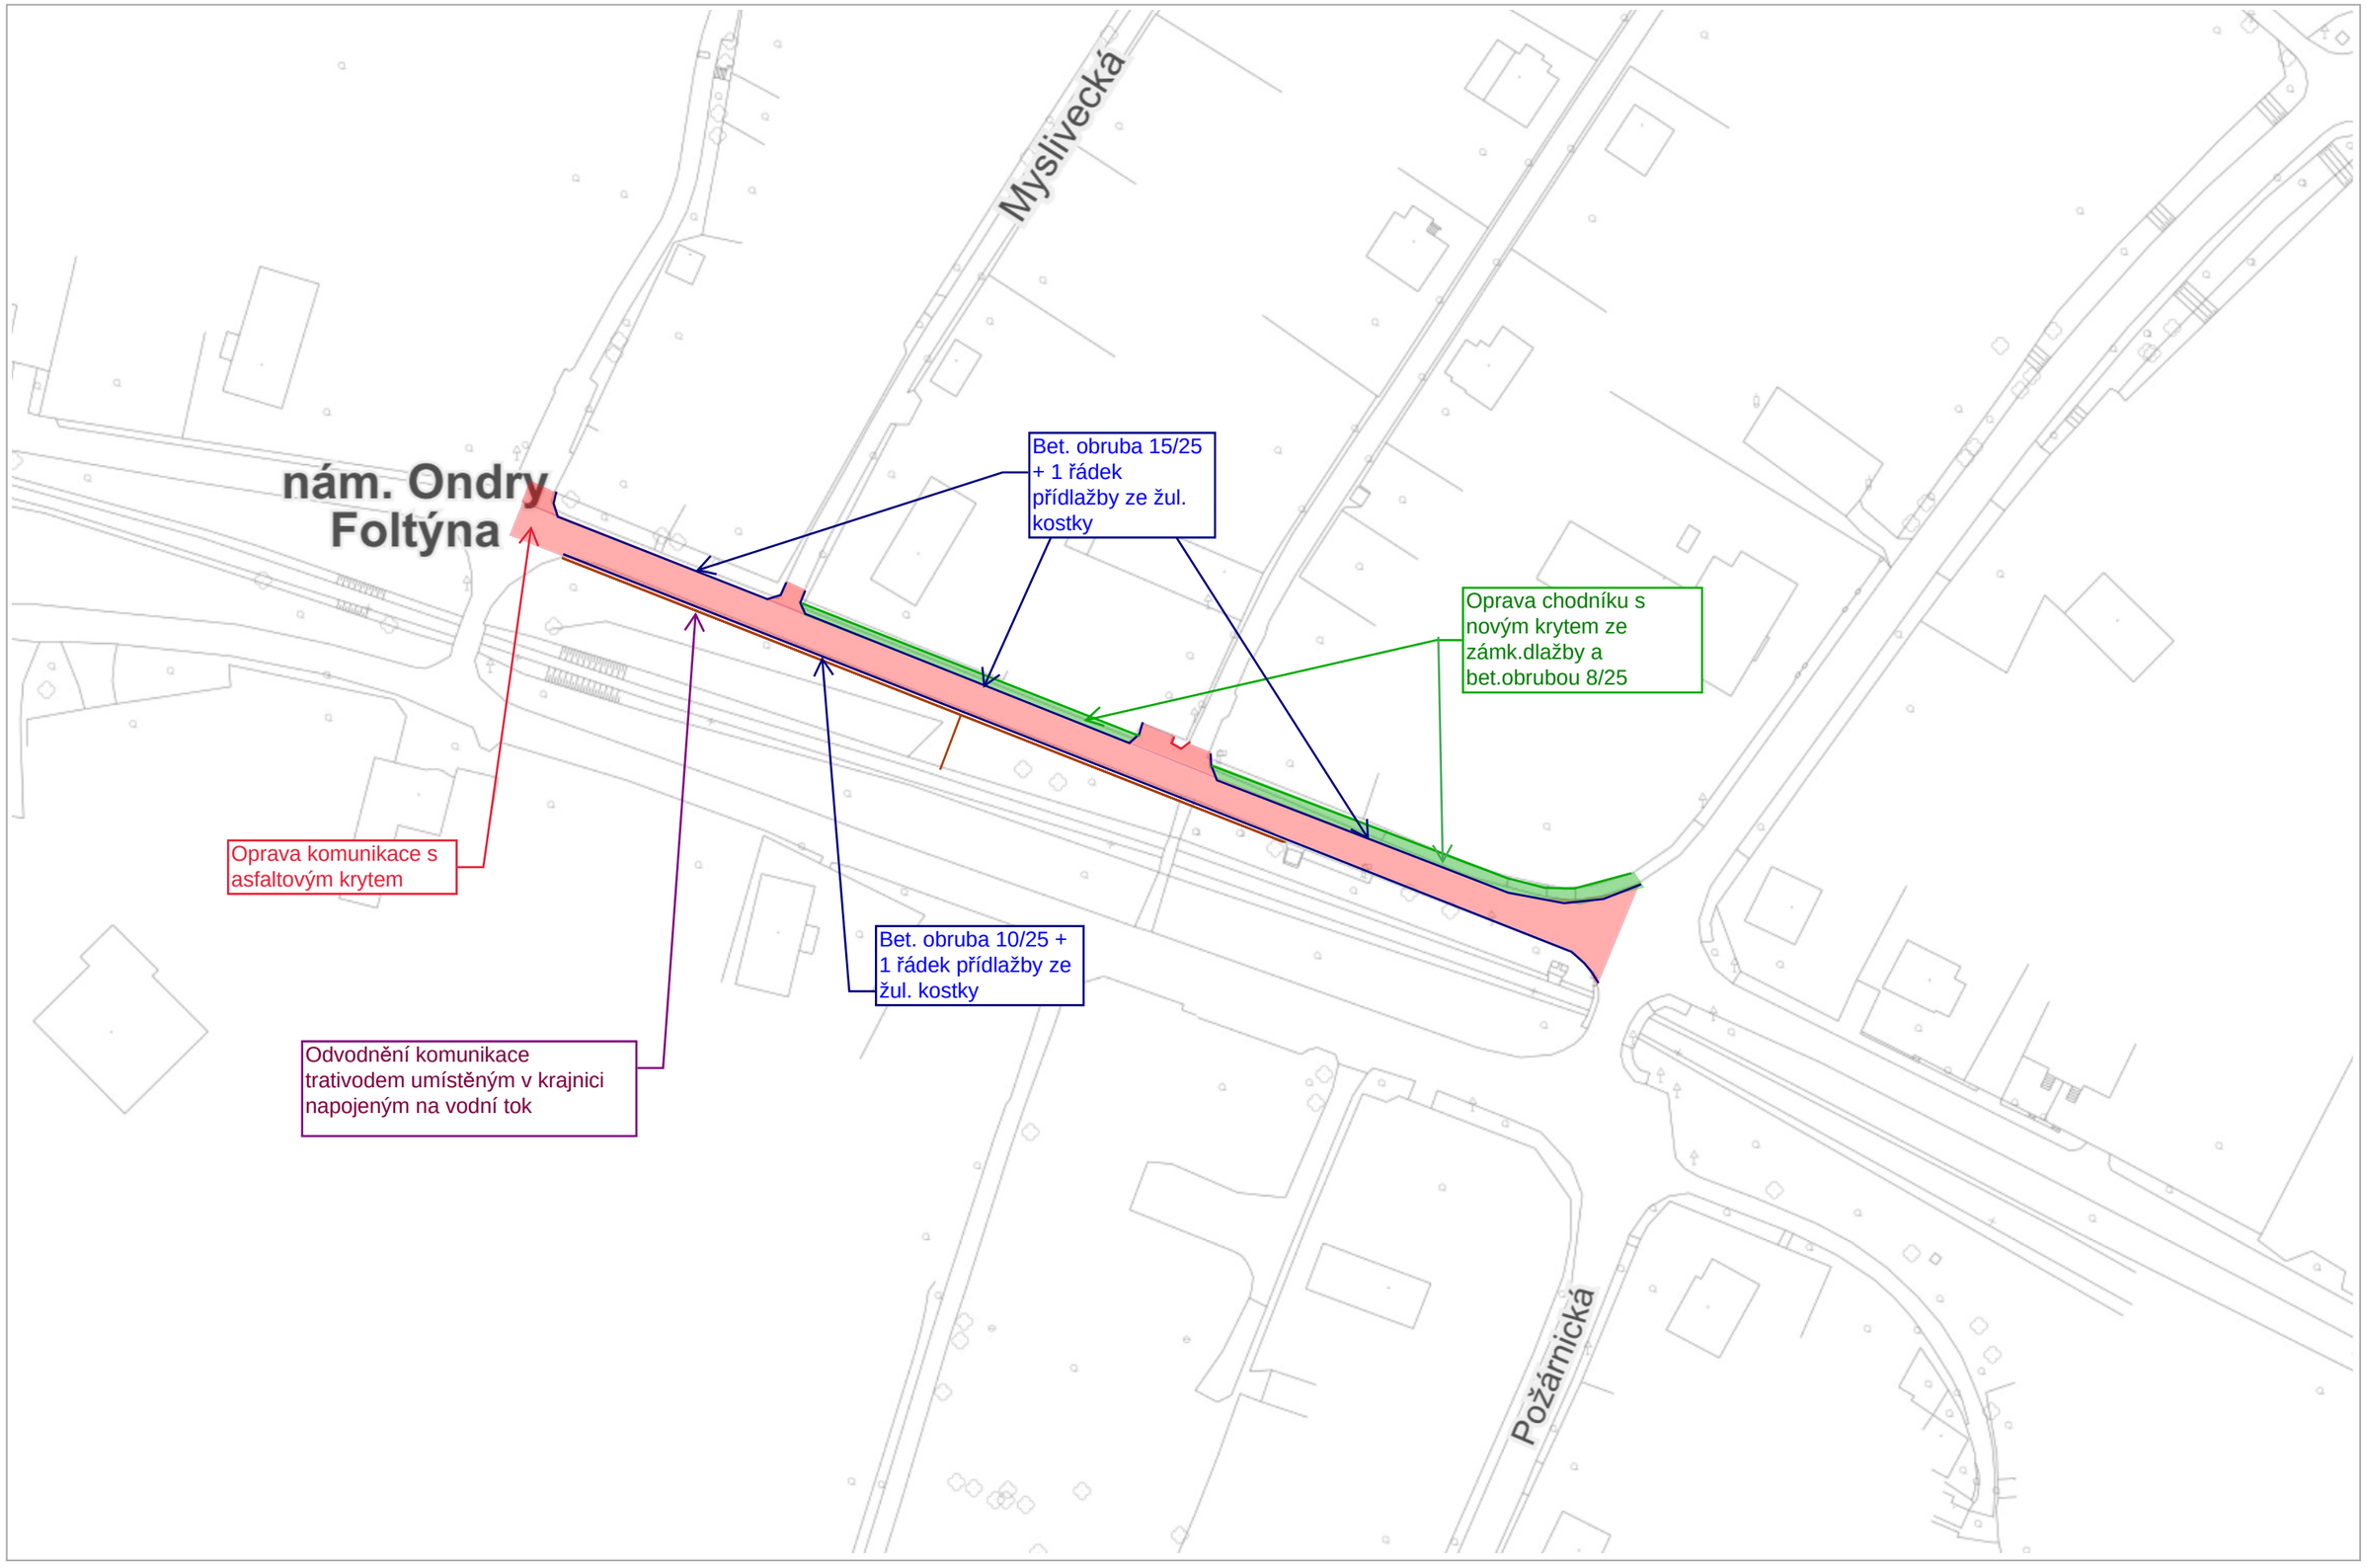

© Přispěvatelé OpenStreetMap, RÚIAN: © ČÚZK

1 : 1 000

Vytištěno v mapovém řešení Spinbox společnosti © T-MAPY