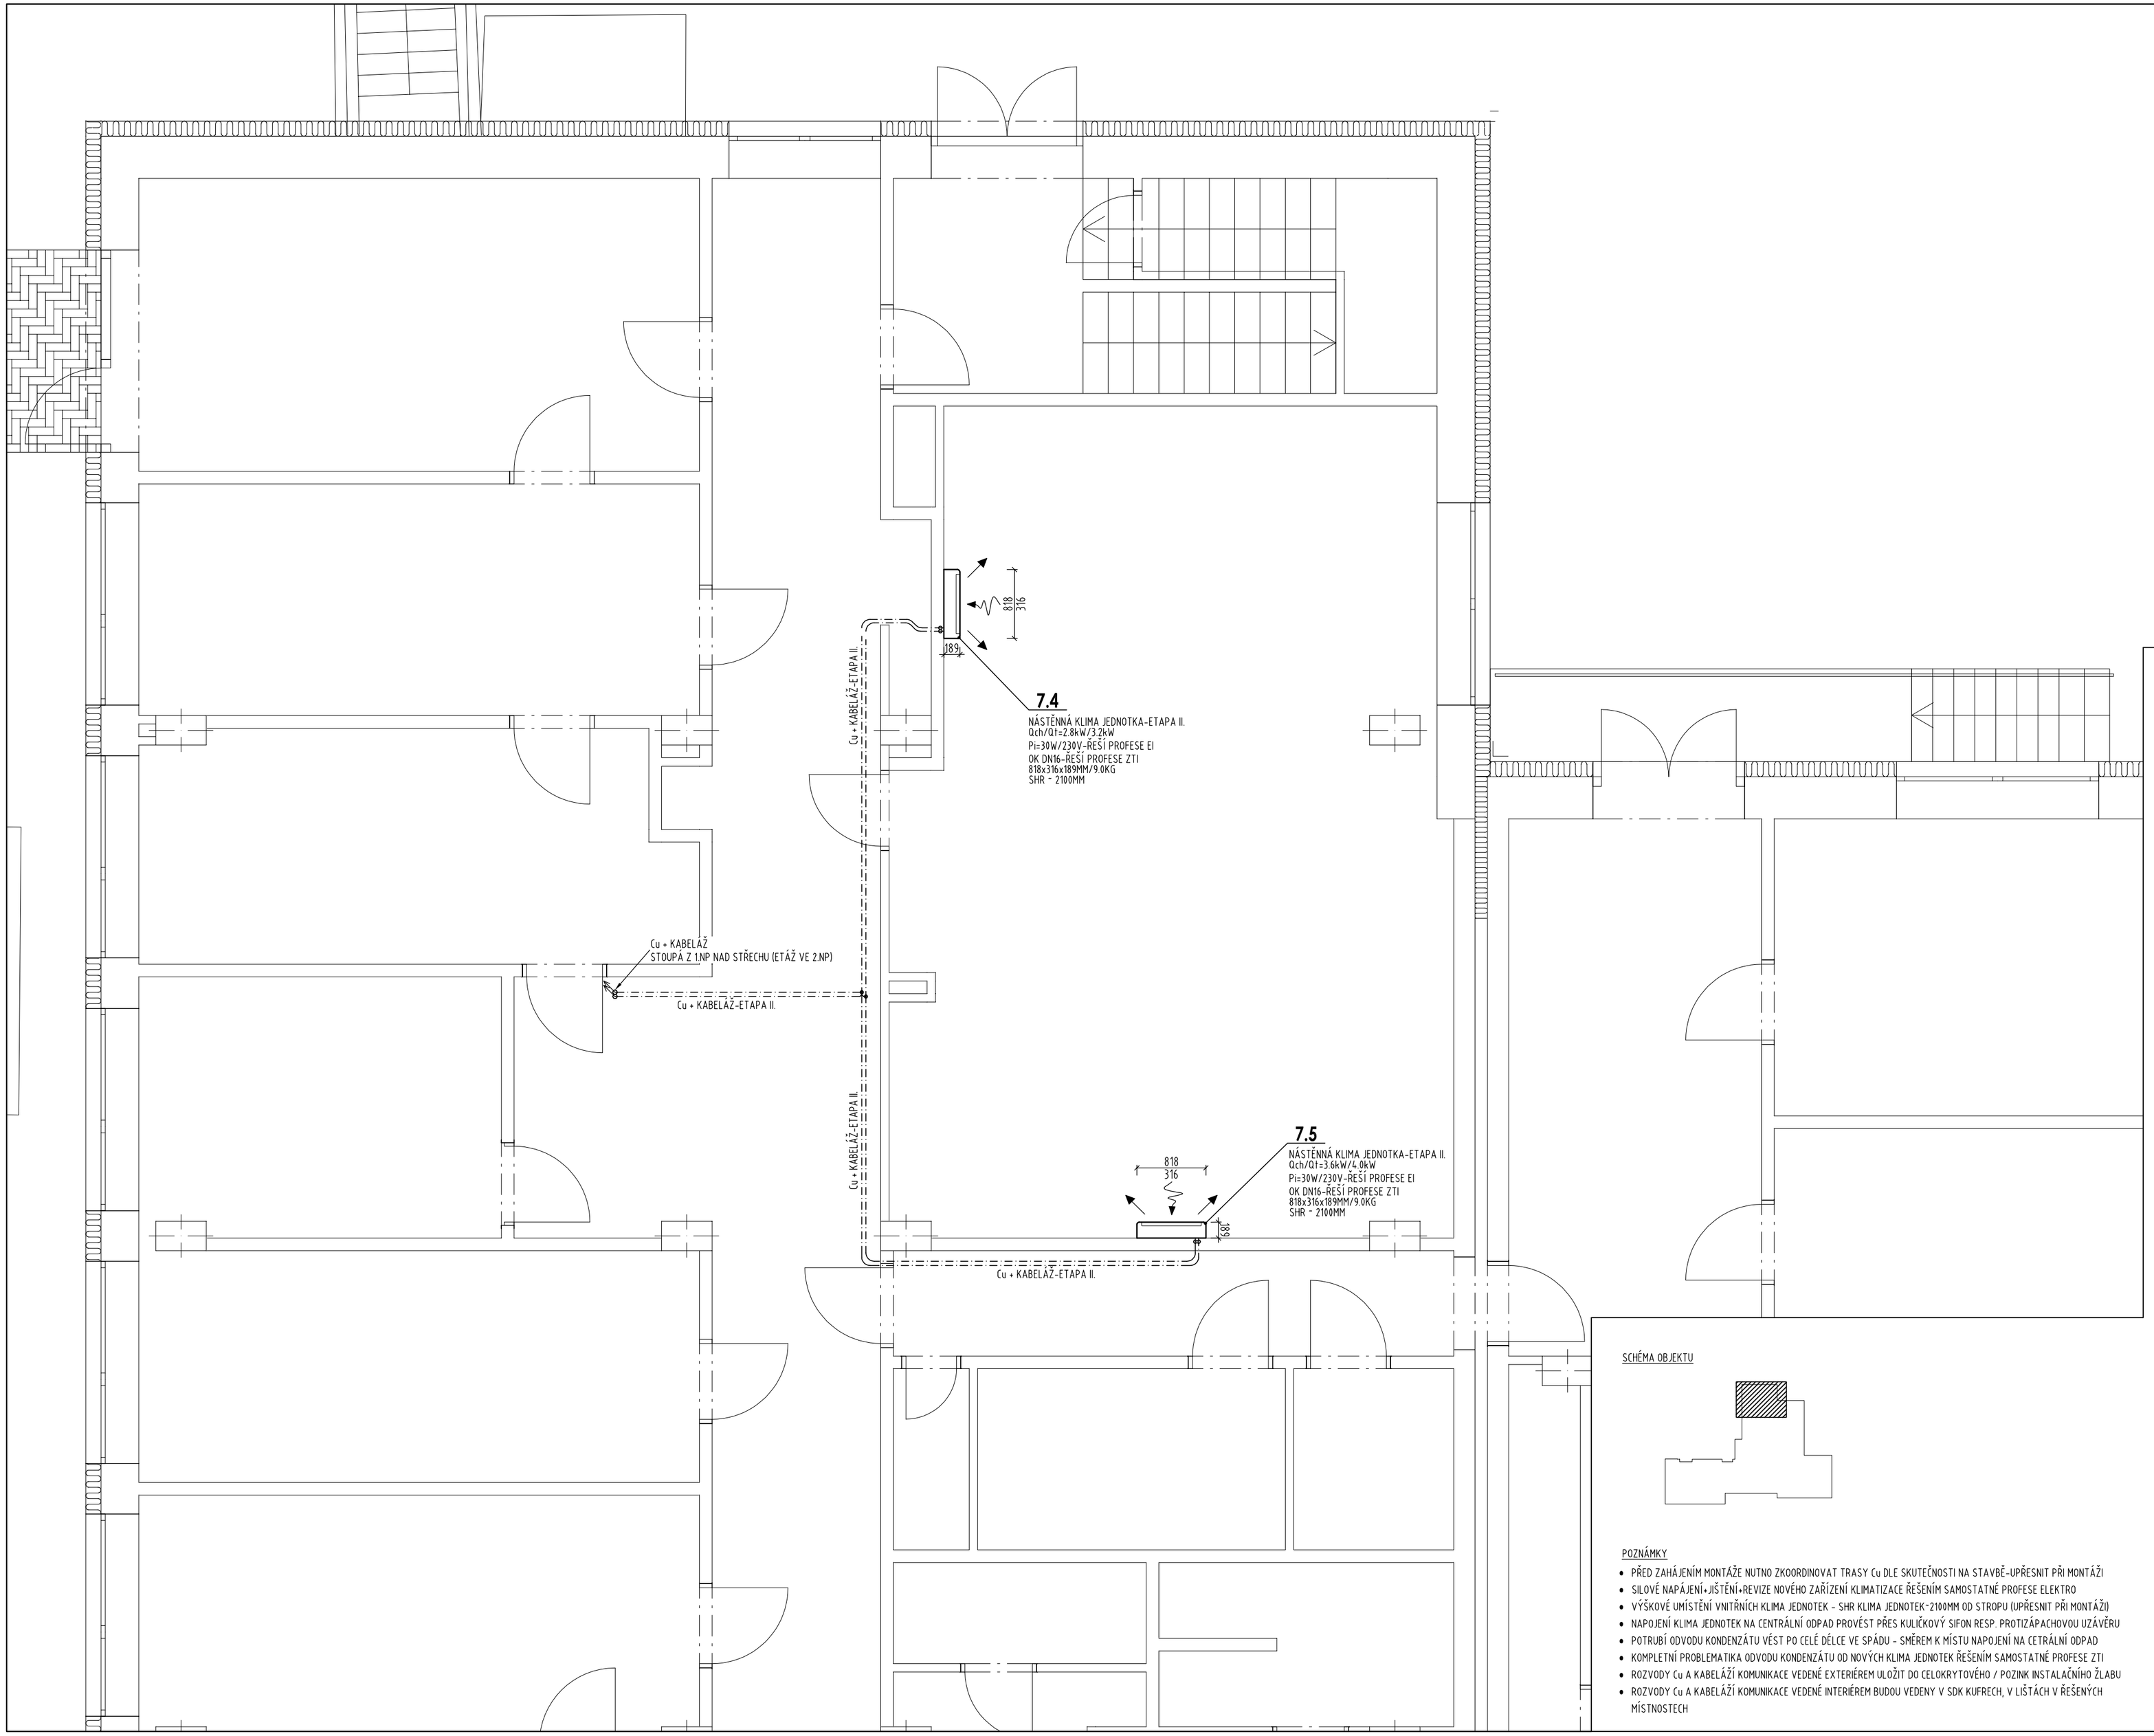

SCHÉMA OBJEKTU

POZNÁMKY

- PŘED ZAHÁJENÍM MONTÁŽE NUTNO ZKOORDINOVAT TRASY Cu DLE SKUTEČNOSTI NA STAVBĚ-UPŘESNIT PŘI MONTÁŽI
- SILOVÉ NAPÁJENÍ+JIŠTĚNÍ+REVIZE NOVÉHO ZAŘÍZENÍ KLIMATIZACE ŘEŠENÍM SAMOSTATNÉ PROFESE ELEKTRO
- VÝŠKOVÉ UMÍSTĚNÍ VNITŘNÍCH KLIMA JEDNOTEK - SHR KLIMA JEDNOTEK-2100MM OD STROPU (UPŘESNIT PŘI MONTÁŽI)
- NAPOJENÍ KLIMA JEDNOTEK NA CENTRÁLNÍ ODPAD PROVÉST PŘES KULIČKOVÝ SIFON RESP. PROTIZÁPACHOVOU UZÁVĚRU
- POTRUBÍ ODVODU KONDENZÁTU VÉST PO CELÉ DÉLCE VE SPÁDU - SMĚREM K MÍSTU NAPOJENÍ NA CETRÁLNÍ ODPAD
- KOMPLETNÍ PROBLEMATIKA ODVODU KONDENZÁTU OD NOVÝCH KLIMA JEDNOTEK ŘEŠENÍM SAMOSTATNÉ PROFESE ZTI
- ROZVODY Cu A KABELÁŽÍ KOMUNIKACE VEDENÉ EXTERIÉREM ULOŽIT DO CELOKRYTOVÉHO / POZINK INSTALAČNÍHO ŽLABU
- ROZVODY Cu A KABELÁŽÍ KOMUNIKACE VEDENÉ INTERIÉREM BUDOU VEDENY V SDK KUFRECH, V LIŠTÁCH V ŘEŠENÝCH MÍSTNOSTECH

NÁZEV AKCE:
BUDOVA Č.P.2379 NA UL. ŽIŽKOVA V KARVINÁ - MIZEROVĚ - PROJEKT KLIMATIZACE A PŘÍPRAVA SLABOPROUDÝCH INSTALACÍ

MÍSTO STAVBY: KARVINÁ
KATASTRÁLNÍ ÚZEMÍ: KARVINÁ - MĚSTO
PARCELA Č.: 1793/78

OBJEDNATEL:
STATUTÁRNÍ MĚSTO KARVINÁ, FRYŠTÁTSKÁ 72/1, 733 24 KARVINÁ - FRYŠTÁT

GENERÁLNÍ PROJEKTANT STAVBY:
Atris s.r.o.

ADRESA: ATRIS s.r.o. OBČANSKÁ 1116/18, OSTRAVA - SLEZSKÁ OSTRAVA, 710 00

AUTOR PROJEKTU:
ING. LADISLAV ZAHRADNÍČEK

ZODPOVĚDNÝ PROJEKTANT:
ING. VLADISLAVA LYČKOVÁ
VYPRACOVAL:
ING. KAREL JEŽEK
KONTROLOVAL:
ING. TOMÁŠ VODIČKA

AUTORIZAČNÍ RAZÍTKO:

PODPIS:

STAVEBNÍ OBJEKT:
PAVILONA A3

DOKUMENTACE STAVEBNÍHO OBJEKTU:
D.1.4 TECHNIKA PROSTŘEDÍ STAVEB

STUPEŇ: DPS

JMÉNO VÝKRESU:
Půdorys 1.NP

MĚŘÍTKO: 1:50
DATUM:05/2023

ČÍSLO VÝKRESU:
D.1.4.b.12