


ŘEZ A.B1-A.B1'

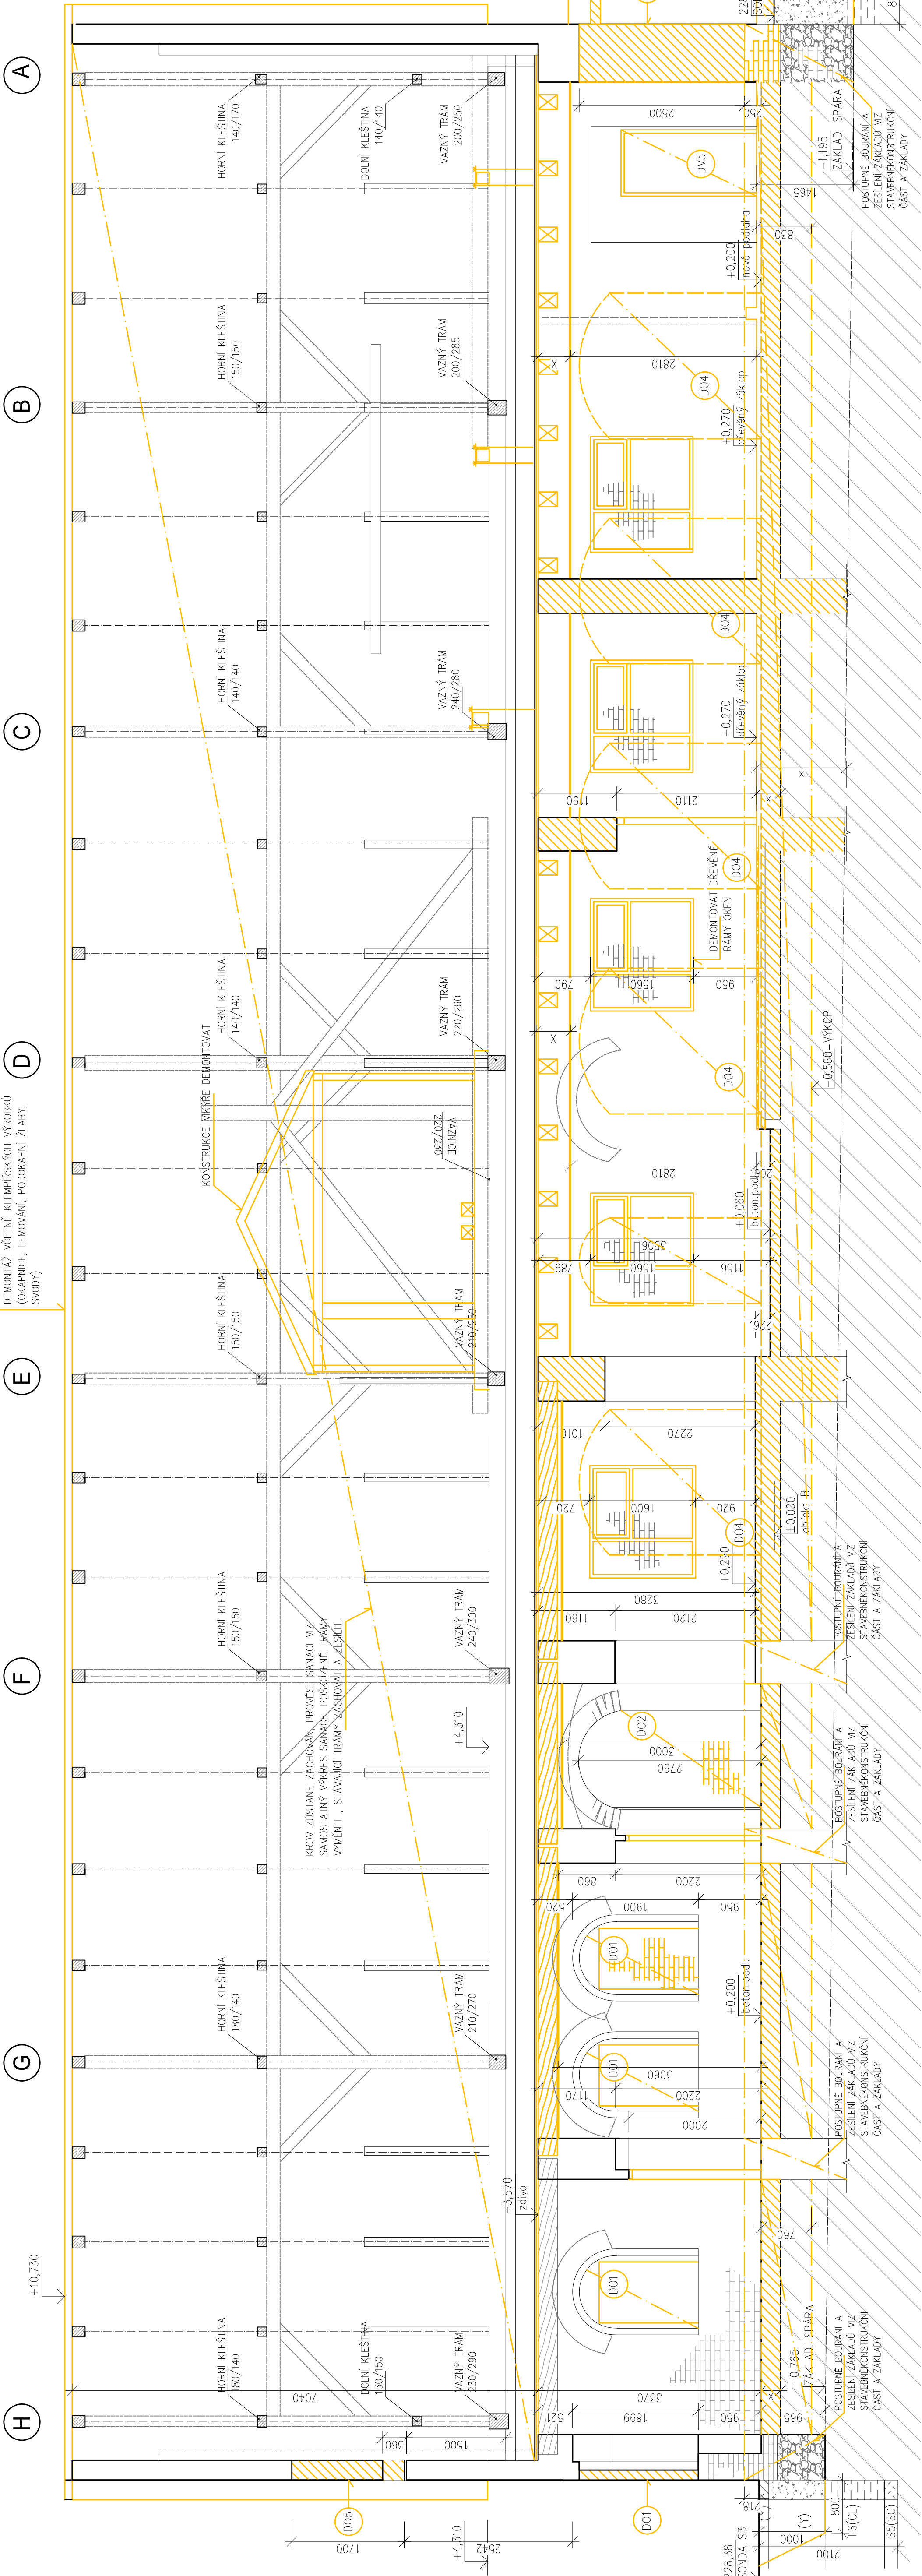

LEGENDA MATERIÁLŮ :

- PŮVODNÍ ŽDĚNÉ KONSTRUKCE
- OCELOVÝMI PŘEKLADY VIZ VÝPIS V.Č. D5
- BOURANÉ KONSTRUKCE
- PŘED BOURÁNÍM ZAJISTIT OTVOR

VÝPIS BOURACÍCH PRACÍ:

- VYBOURÁNÍ ZDIVA DLE ZNAČENÍ VE VÝKRESE
- (DV5) -VYBOURÁNÍ DVEŘÍ VČETNĚ OCELOVÝCH ZÁRUBNÍ
- (D01) -PROBOURÁNÍ PŮVODNÍHO OKENNÍHO OTVORU, BOURAT NEPŮVODNÍ ZDIVO, TVAR KLENBY A OSTĚNÍ PONECHAT, ODSTRANIT DŘEVĚNÉ RÁMY NEPŮVODNÍCH OKEN (MÍSTY ZŮSTALY PŘI ZAZDĚNÍ ZACHOVÁNY)
- (D02) -PROBOURÁNÍ PŮVODNÍHO DVĚRNÍHO OTVORU, BOURAT NEPŮVODNÍ ZDIVO, TVAR KLENBY A OSTĚNÍ PONECHAT, ODSTRANIT DŘEVĚNÉ RÁMY NEPŮVODNÍCH DVEŘÍ (MÍSTY ZŮSTALY PŘI ZAZDĚNÍ ZACHOVÁNY)
- (D03) -PROBOURÁNÍ PŮVODNÍHO OKENNÍHO OTVORU, BOURAT NEPŮVODNÍ ZDIVO A PARAPET (NOVÉ DVEŘE), TVAR KLENBY A OSTĚNÍ PONECHAT, ODSTRANIT DŘEVĚNÉ RÁMY NEPŮVODNÍCH OKEN (MÍSTY ZŮSTALY PŘI ZAZDĚNÍ ZACHOVÁNY)

STAVEBNÍ PRÁCE:

- Vybourání stávajících komínových těles
- Vybourání přístavy
- Odstranění stávajících záklád a stropu nad 1.np Označené chélné klenby zůstanou zachovány.
- Obnovení okenních klenb a vybourání okenních otvorů rozměry okenních klenb zachovat dle původních rozměrů. V objektu mlénice ostění zarovnat maltou. V objektu kříten profilaci ostění zachovat. Opravit a doplnit poškozená ostění a nadpraží
- Odstranění konstrukce podlahy 1.np v celém rozsahu.
- Změna dispozice o s tím spojené bourání a zední nových konstrukcí.

POZNÁMKA STÁVAJÍCÍ STAV:

- PRVKY KRESLENÝ ŽUTÉ JSOU NOVĚJŠÍ
- A VYMÁŠEJ VIKR-BUDOU ODSTRANĚNY
- STÁVAJÍCÍ ŽDĚNÉ KONSTRUKCE
- ROSTLÁ ZEMLINA
- ZÁKLADY ZE SKLÁDANÝCH KAMENŮ
- DŘEVĚNÉ PRVKY

ZDIVO CHELNÉ V OBJEKTU ZAZDĚNÝ OKENNÍ OTVORY A DVEŘNÍ OTVORY V OBYVOVÉM PLOŠTÍ. ZDIVO BEZ VNITŘNÍCH POVRCHOVÝCH ÚPRAV-BEZ OMÍTEK, BEZ PODLAH-OHALENÝ BETON. STROPNÍ KONSTRUKCE-DŘEVĚNÝ TRÁMOVÝ STROP MÍSTY BEZ DŘEVĚNÉHO ZÁKLADU A BEZ RÁKOSOVÝCH OMÍTEK. V INTERIERU DŘEVĚNÉ ZÁRUBNĚ BEZ DVEŘÍ.

KROV PRŮŘEZY PRVKŮ JSOU ORIENTAČNÍ. PŮVODNÍ PRVKY MAJÍ RŮZNÝ ROZSAH ZKOŽENÍ. NEJEDNÁ SE O PRAVDĚNÉ KVADRY V PRVÍCH JSOU ROMEŽ NAHODILÉ VÝŘEZY HL 30-50mm. V ZÁDNĚ TTAMY JSOU ŘEŠENY JAKO JEDN PRVEK V CELKU. HLAVNÍ STŘEDOVÉ SLOUPKY JSOU JEDEN PRVEK V CELKU. POZEDNICE SE SKLÁDAJÍ Z NEKOLIKÁ KUSŮ. KLEŠTINÁ A STŘEDOVÁ VAZNICE JSOU PŘERUŠOVÁNY STŘEDOVÝMI SLOUPKY. VÁZNICE JSOU PŘERUŠOVÁNY VÁZNÝMI TRÁMY.

±0,000=228,02=PODLAHA U VRAT OBJEKTU B

Zápis projektant	Kontroval	Vypracoval	Autory Pro s.r.o.
Ing. Michal Růžek	Ing. Michal Růžek	Jana Kozlová	IČ: 06389301, DIČ: CZ06389301
Investor	státní úřad pro místní správu, Frýdlák 727/133 24 Karlovy		E: info@autorypro.cz, M: +420 781 44 194
Místo stavby	Par. E. Mléčné, Karlovy Frýdlák		Fornat: 950420
Áce			Datum: 17/2023
			Účel: DPS
Část			Č. zakázky: 1159/2022
Opav výstav			Měřítko: 1:50
			Číslo paré: 1
			Č. výkresu: D.1.1.b
			A.008