

LEGENDA MÍSTNOSTÍ

Č.M	ÚČEL MÍSTNOSTI	PLOCHA /m2/	OBJEM /m3/	PODLAHA POVRCH SKLADBA	STĚNY	STROP	POZN.
A.101	CHODBA	17,10	26,00	KD1 A1	ŠO,KS	PO,SDK1	
A.102	SÁTNIA	21,00	18,50	KD1 A1	ŠO,KS	PO,SDK1	
A.103	CHODBA	5,80	12,00	KD1 A1	ŠO,KS	SDK2,SDK1	
A.104	WC MUŽI	1,50	5,00	KD2 A2	ŠO,KO	SDK3,SDK1 KO-2000	
A.105	WC MUŽI	6,80	10,40	KD2 A2	ŠO,KO	SDK3,SDK1 KO-2000	
A.106	WC ŽENY	4,50	8,60	KD2 A2	ŠO,KO	SDK3,SDK1 KO-2000	
A.107	WC ŽENY	14,00	15,00	KD2 A1	ŠO,KO	SDK3,SDK1 KO-2000	
A.108	SKLAD	10,20	14,50	KD1 A1	ŠO,KS	ŠO,KL STROP-KLENBA	
A.109	CHODBA	7,70	12,50	KD1 A1	ŠO,KS	KL,ŠO,SDK1 STROP-KLENBA	
A.110	WC ZAMĚSTNANCÍ	1,40	4,80	KD2 A2	ŠO,KO	SDK3	
A.111	SKLAD	12,00	16,00	KD1 A1	ŠO,KS	SDK2,SDK1	
A.112	BISTRO	20,50	18,20	KD1 A1	ŠO,KS	PO,SDK1	
A.113	KUCHYŇE	19,80	18,20	KD2 A2	ŠO,KO	SDK3,SDK1	
A.114	SCHODIŠTĚ	13,70	15,90	KD2,KD4 A3	ŠO,KS	SDK2	
A.115	UKLIDOVÁ KOMORA	3,00	8,30	KD2 A2	ŠO,KO	ŠO	
A.116	SKLAD APARATURY	4,50	8,60	KD1 A1	ŠO,KS	ŠO	
A.117	VOEÚČELOVÝ SÁL max.130 osob	189,30	65,80	KD1 A1	ŠO,KS	PO+OP	
UŽITNÁ PLOCHA		352,80 m2					

LEGENDA

- Studená pitná voda - plastové potrubí PPR PN 20
- Teplá voda - plastové potrubí PPR PN 20
- Cirkulace teplé vody - plastové potrubí PPR PN 20
- Požární voda - pozinkované ocelové potrubí
- Přípojka vody - PE potrubí PE 100 RC

Umyvadlová páková baterie

Nástěnná páková baterie pro výlevku

P

DPB

SPNB

GRV15

RK15

RV15

KN15



N15

25x4,2

Iz

DN 25

H

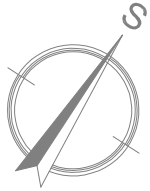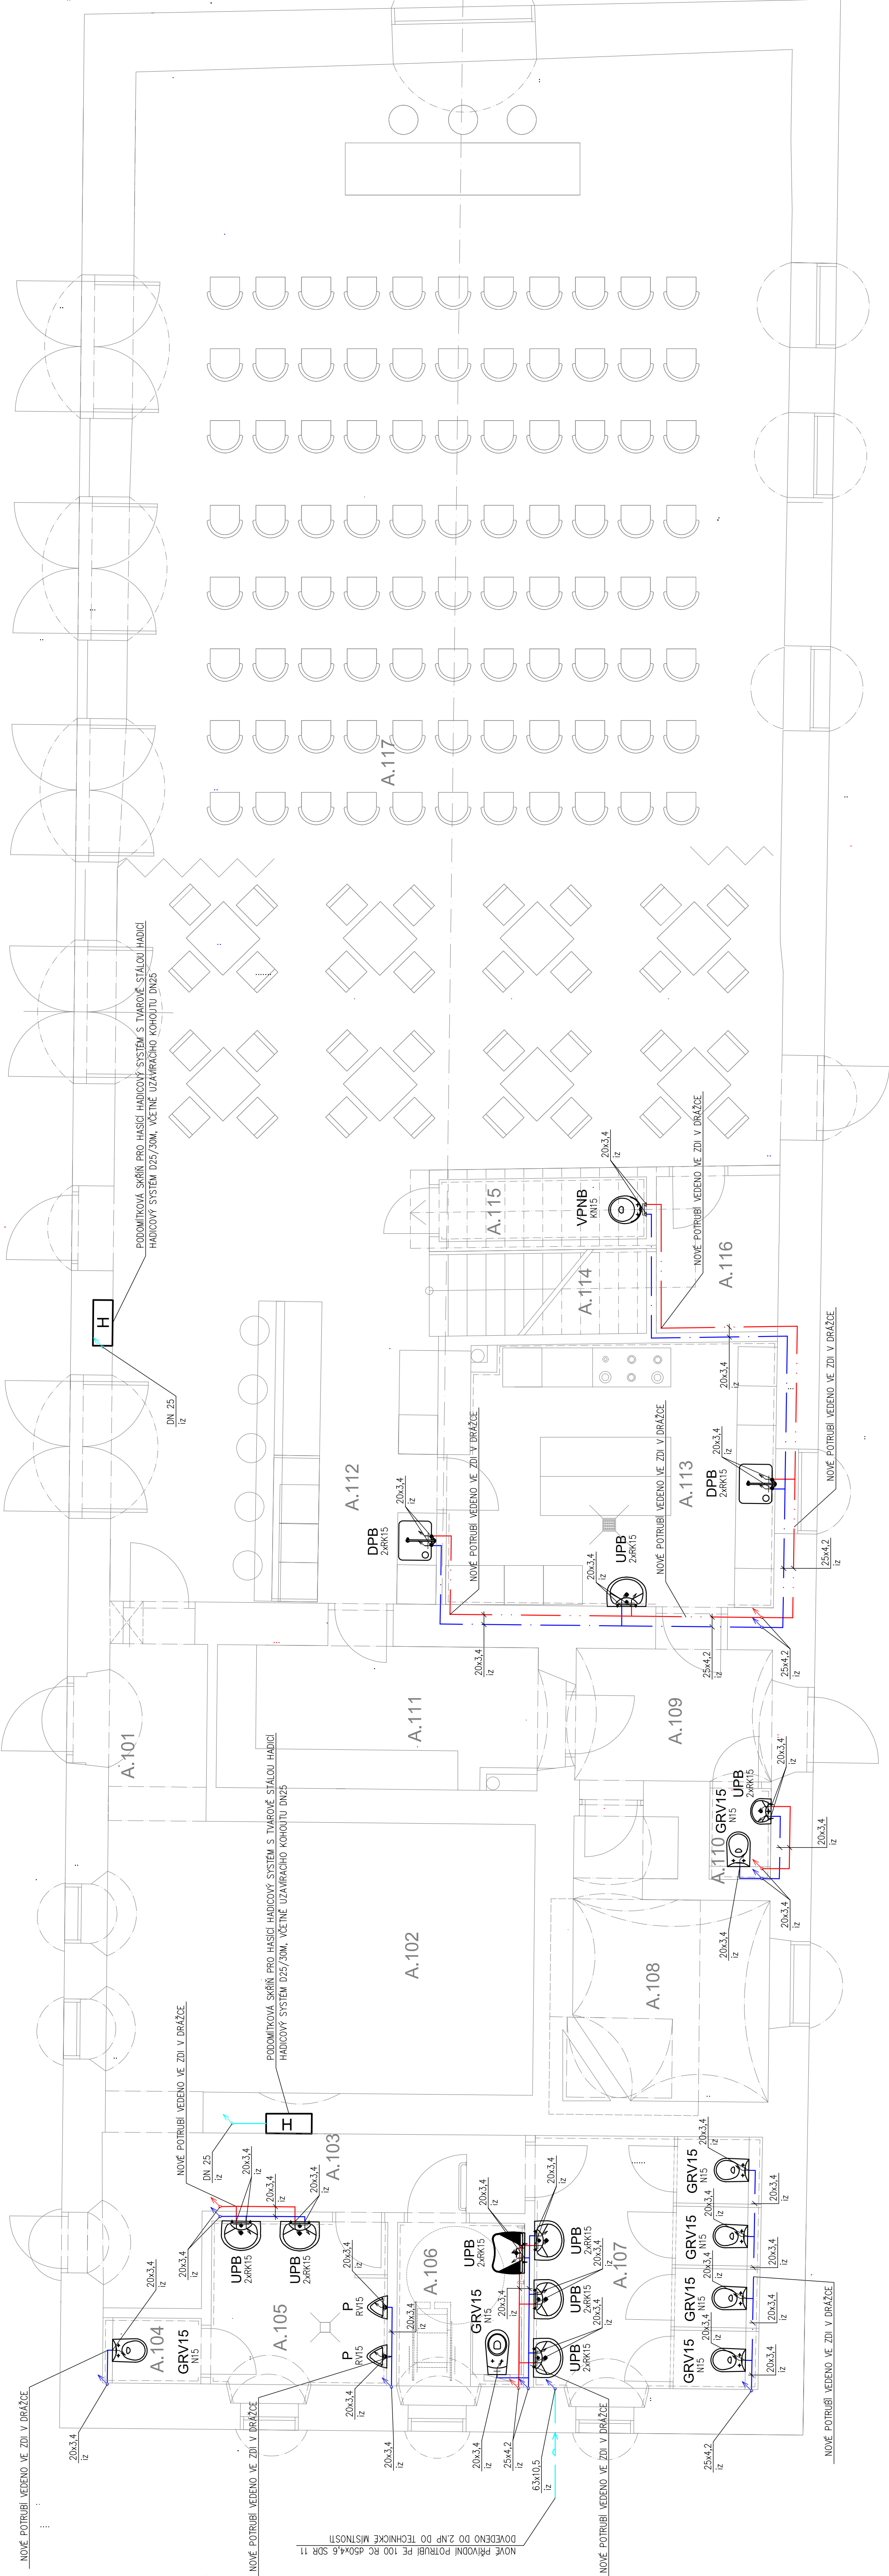

±0,000=228,02=PODLAHA U
VRAT OBJEKTU B

Projektant	Kontrolovat	Záloh projektant	Amun Pro S.r.o.
Ing. Petr Pávek	Ing. Petra Kůnská	Ing. Petra Kůnská	739 53 Třebíč 1
Investor	státní územní úřad Krasná, Třebíčská 571, 533 01 Krasná		milodubská 1, 420 28 683 898
Místo stavby	Parcela B, Město Krasná, Třebíčská 571	Fornat	150x420
Aut		Dotum	09/2023
		Účet	DPS
		Č. záznamu	1150/2022
		Refin	150
		Číslo par	Č. výkresu
			D 1.4, b-107