

LEGENDA MÍSTNOSTÍ

Č. M	ÚČEL MÍSTNOSTI	PLOCHA m ² /	OBVOD m/	PODLAHA PORCH SKLADEB	STĚNY	STŘOP	POZN.
A-101	CHODBA	17,10	26,00	KD1 A1	ŠOKS	P0,ŠDK1	
A-102	ŠATNA	21,00	18,50	KD1 A1	ŠOKS	P0,ŠDK1	
A-103	CHODBA	5,80	12,00	KD1 A1	ŠOKS	ŠDK2,ŠDK1	
A-104	WC MUŽI	1,50	5,00	KD2 A2	ŠOKO	ŠDK3,ŠDK1	KO-2000
A-105	WC MUŽI	6,80	10,40	KD2 A2	ŠOKO	ŠDK3,ŠDK1	KO-2000
A-106	WC ŽENY	4,50	8,60	KD2 A2	ŠOKO	ŠDK3,ŠDK1	KO-2000
A-107	WC ŽENY	14,00	15,00	KD2 A1	ŠOKO	ŠDK3,ŠDK1	KO-2000
A-108	SKLAD	10,20	14,50	KD1 A1	ŠOKS	ŠOKL	STŘOP-KLENBA
A-109	CHODBA	7,70	12,50	KD1 A1	ŠOKS	KL,ŠOKL	STŘOP-KLENBA
A-110	WC ZAMĚŠTANCŮ	1,40	4,80	KD2 A2	ŠOKO	ŠDK3	
A-111	SKLAD	12,00	16,00	KD1 A1	ŠOKS	ŠDK2,ŠDK1	
A-112	BISTRO	20,50	18,20	KD1 A1	ŠOKS	P0,ŠDK1	
A-113	KUCHYŇE	19,80	18,20	KD2 A2	ŠOKO	ŠDK3,ŠDK1	
A-114	SCHODIŠTĚ	13,70	15,90	KD2,KD4 A3	ŠOKS	ŠDK2	
A-115	UKLIDOVÁ KOMORA	3,00	8,30	KD2 A2	ŠOKO	ŠO	
A-116	SKLAD APARATURY	4,50	8,60	KD1 A1	ŠOKS	ŠO	
A-117	VČEÚČELOVÝ SAL. max.130 osob	189,30	65,80	KD1 A1	ŠOKS	P0+OP	
UZITNÁ PLOCHA		352,80 m2					

LEGENDA

- — — — — Splašková kanalizace - Odhlučňená vnitřní kanalizace / KG systém - v základech

K1 Stupací potrubí - splašková kanalizace

UM Umyvadlo

WC Záchod

DŘ

OK Odvod kondenzátu

SK
Sprchový kout

VP Podlahová vpust'

Výlevka

P
Pisoár


SFU Umyvadlový sifon

SFD Drezovy siton

SFS
Sprchovy siton

SFP

110 DN plastoverlo pot

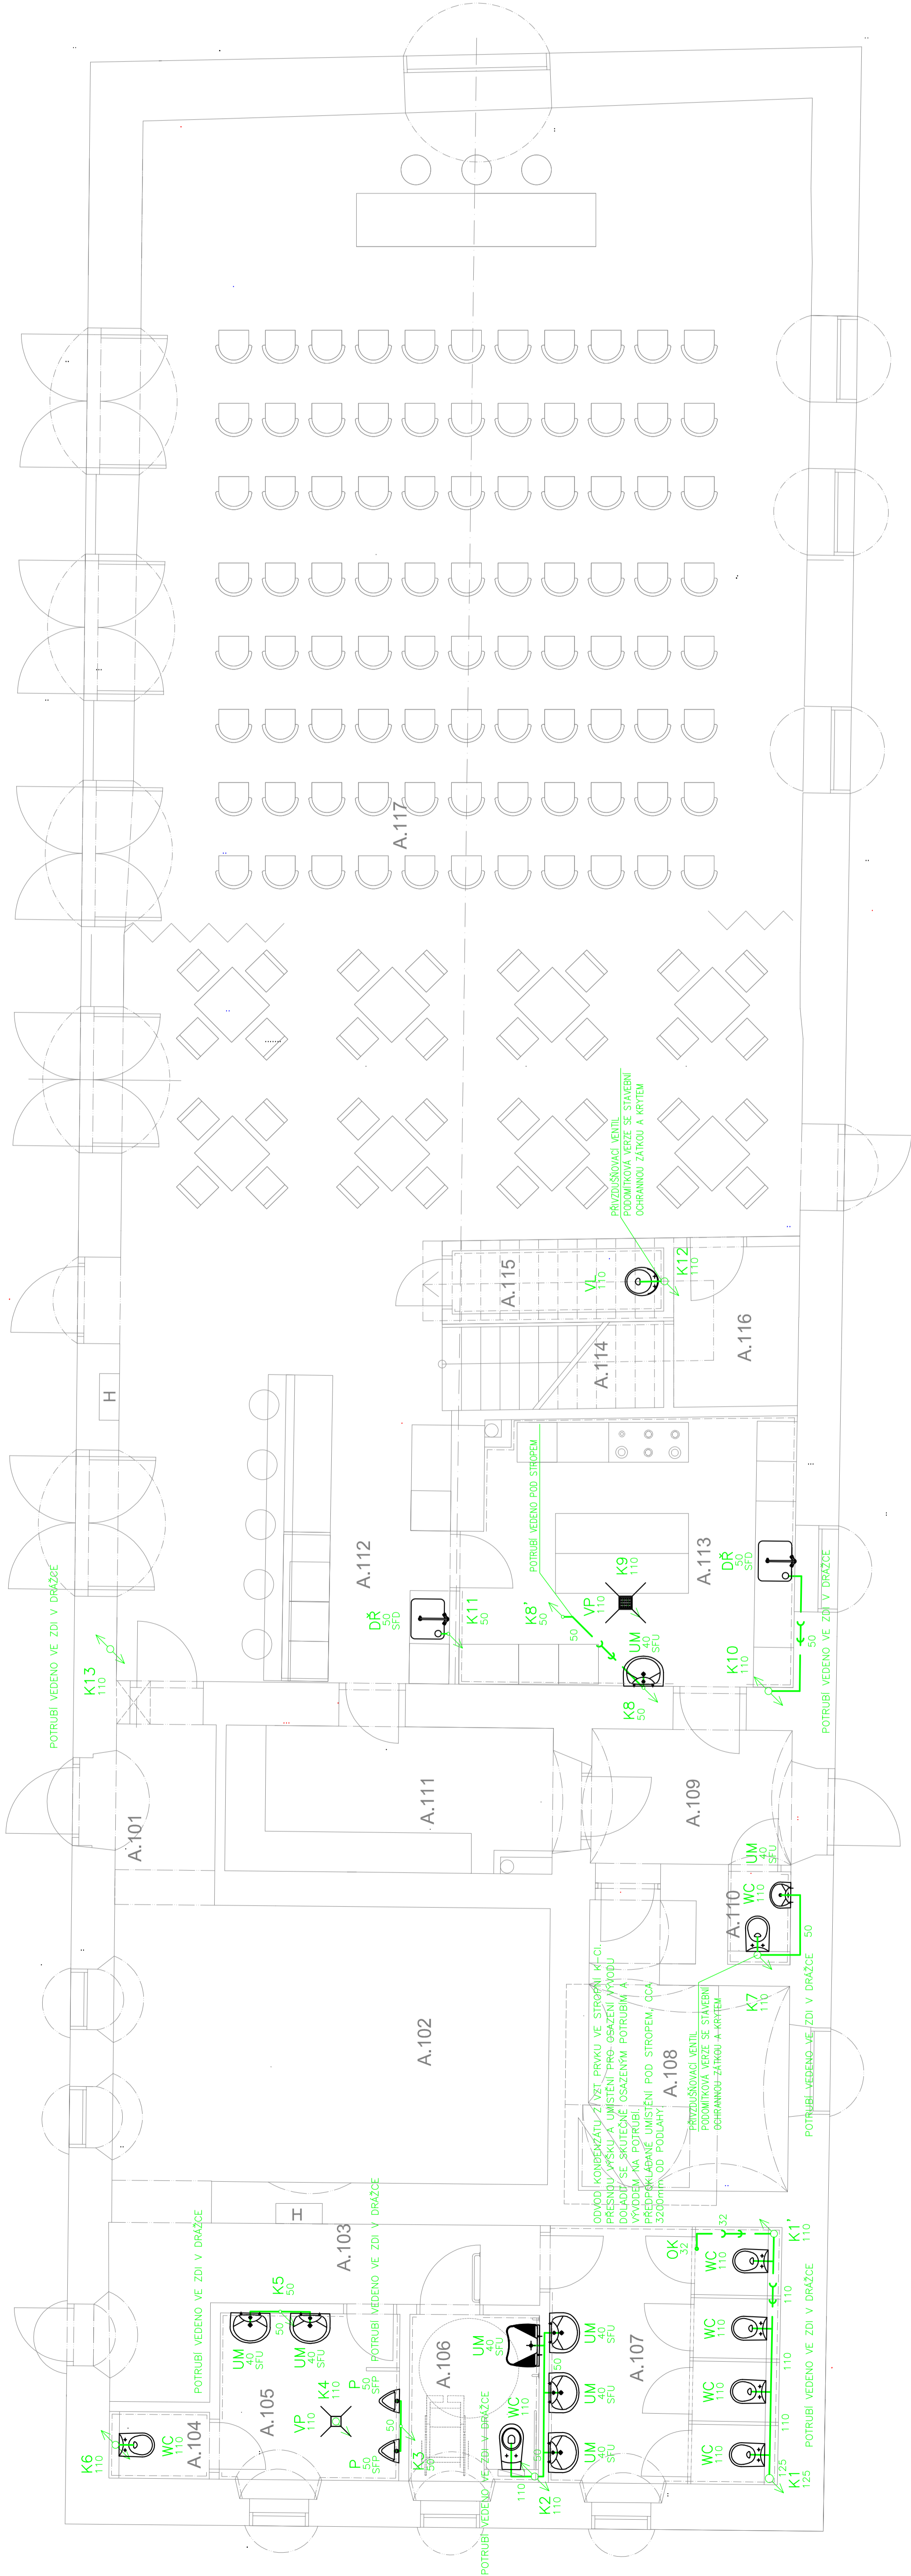

±0,000=228,02=PODLAHA U

VRAT OBJEKTU B

Projektant	<i>W</i>	Kontaktní	Zod. Projektant	<i>W</i>
Místní zastupitel	<i>W</i>	Ing. Michal Mlýnský	Ing. Michal Mlýnský	<i>W</i>
Investor	stavění objektu město Karlovy Vary, ZS 73/73 24, Karlovy Vary			
Město Karlovy Vary	stat. B. Němec, Karlovy Vary			
Adresa	„Zámecké kořínky Community Hub“			
Číslo stavby	0.1.1.1 - Zařízení zdravotně technických instalací			
Účel stavby	Přodávky TNP - KANALIZACE - OBJEKT A			
Číslo výkresu	D.1.1.1_b-102			