

LEGENDA MÍSTNOSTÍ

Č. M.	ÚČEL MÍSTNOSTI	PLOCHA m ² /m ³	PODLAHA POVRCH	SKLADBA	STĚNY	STROP	POZN.
B.201	CHODBA+SCHODIŠTĚ	14,30	18,20	K02,K04+A,3	ŠOKS	SDK2	
B.202	TECHNICKÁ MÍSTNOST	53,20	31,20	K02	A5	ŠOKO	SDK2
B.203	SERVOVÁ+UŠTŘEDNA E2'S	6,70	10,60	PVC2	B3	ŠOPL	SDK2
B.204	NEVYUŽÍVANÝ PŮDÍ PROSTOR	92,40	MM		ŠO	KROV	



UŽITÁ PLOCHA OBJEKTU B 497,40 m²

LEGENDA POTRUBÍ:

- PŘÍVODNÍ POTRUBÍ ÚT – CU
— VRATNÉ POTRUBÍ ÚT – CU

LEGENDA ZAŘÍZENÍ:

1	ROZKROJ PLECHOVÉHO TĚLSA - OUPNĚ TĚLSA V PŘEDLOŽENÉ MK - SPOLNÝ PRÁVE PŘEDLOŽEN	
2	TERMOINSTALACE HLAVICE SE ZABEZPEČENÍM PROTI OTOČENÍ	
3	RAZÁTKOVÁNÍ H. SROUBENÍ - ROVNĚ - DN 15	
4	ODČERPNÍ MÍSTNOSTI	
5	NAHŘÍVACÍ TEPLOTA V MÍSTNOSTI	
6	ÚČEL MÍSTNOSTI	
7	MĚRNÉ POTŘEBY - VNĚŠÍ PLOCHA x TLOUŠŤKA STĚNY POTŘEBY	
8	TEPLOTNÍ NÁMNOŽNÍKOVÉ - TLOUŠŤKA 15/resp. 20mm	

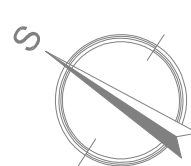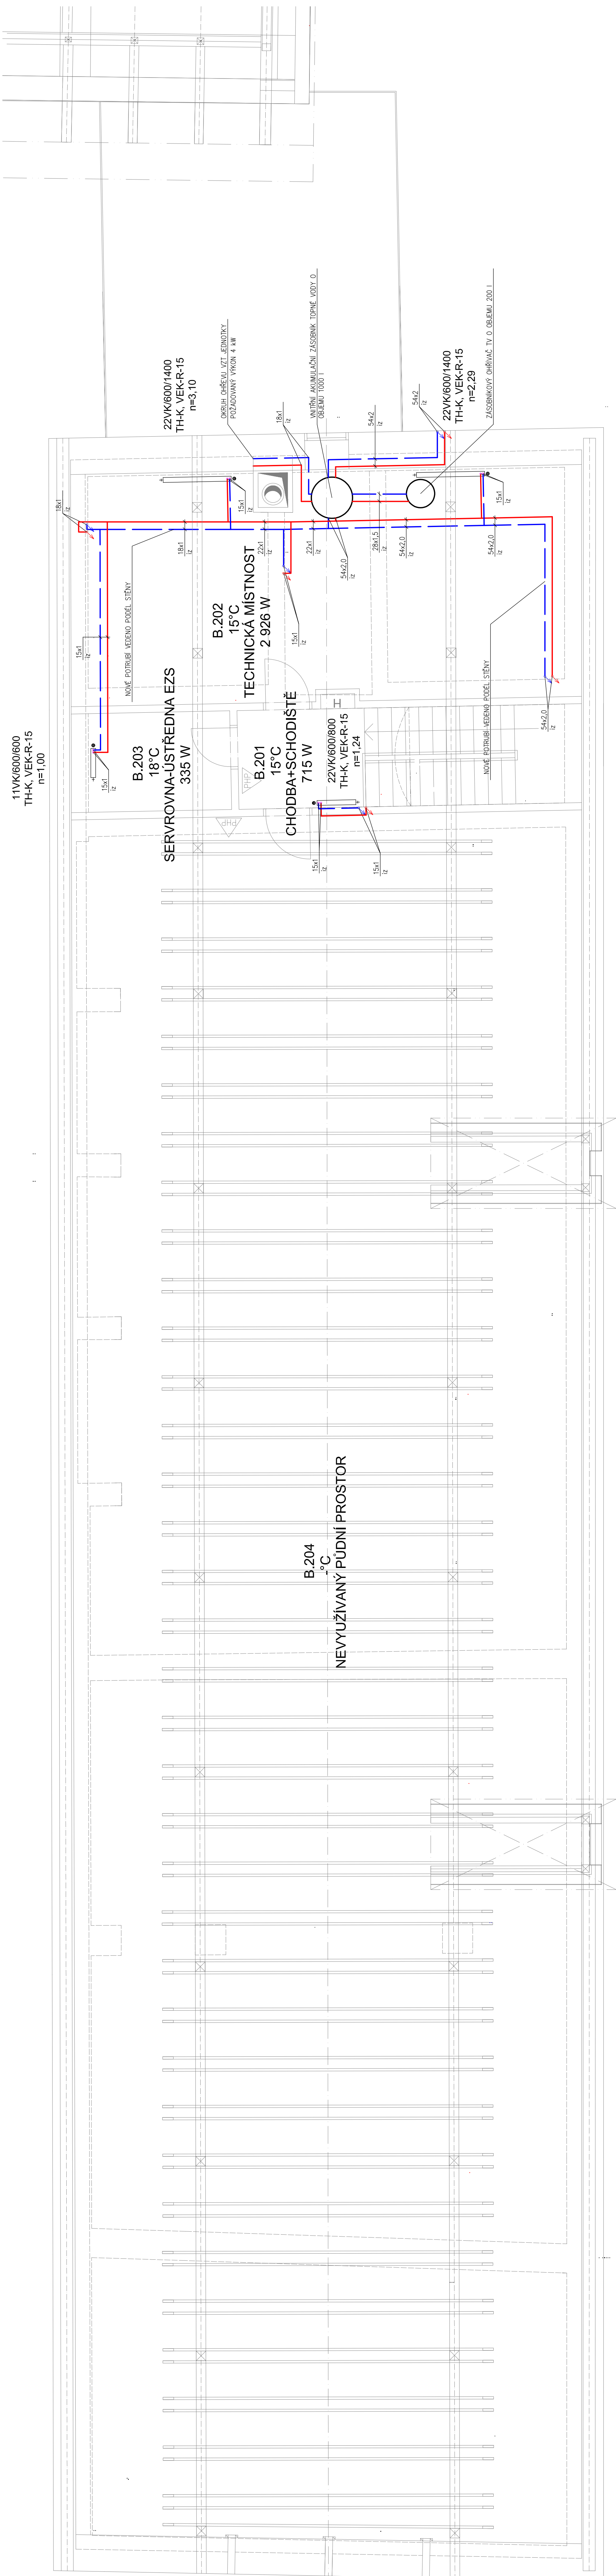

0,000=228,02=stávající podlaha obj.B

[illegible]