

LEGENDA MÍSTNOSTÍ


| Č.M | ÚČEL MÍSTNOSTI | PLOCHA /m2/ | OBVOD /m/ | PODLAHA POVRCH SKLADEBA | STĚNY | STROP | POZN. |
|--------|------------------------|----------------|--------------|-------------------------------|-------|-------|-------------------|
| B.101 | CHODBA | 9,20 | 14,70 | K01 | A1 | ŠO,KS | KL,ŠO |
| B.102 | WC ŽENY | 9,00 | 13,00 | K02 | A2 | ŠO,KO | KL,ŠO KO-2000 |
| B.103 | WC MUŽI | 6,40 | 12,30 | K02 | A2 | ŠO,KO | KL,ŠO KO-2000 |
| B.104 | VSTUP+SCHODIŠTĚ | 20,50 | 24,50 | K01,K04 | A1,A3 | ŠO,KS | KL,ŠO |
| B.105 | KANCELAŘ | 16,20 | 16,80 | PVC1 | B1 | ŠO,PL | KL,ŠO |
| B.106 | ATELIÉR, KROUŽKY | 170,80 | 64,50 | PS | D1 | ŠO,PL | SDK1,PO |
| B.107 | KOMUNITNÍ MÍSTNOST | 115,70 | 47,30 | PS | D1 | ŠO,PL | KL,ŠO |
| B.108 | CHODBA | 6,10 | 11,20 | K01 | A1 | ŠO,KS | KL,ŠO |
| B.109 | WC INVALIDÍ A ŽENY | 4,20 | 8,20 | K02 | A2 | ŠO,KO | KL,ŠO KO-2000 |
| B.110 | WC MUŽI | 3,70 | 7,30 | K02 | A2 | ŠO,KO | KL,ŠO KO-2000 |
| B.111 | SPRCHA | 5,60 | 9,80 | K03 | A2 | ŠO,KO | KL,ŠO KO-2000 |
| B.112 | SKLAD | 16,00 | 19,30 | K01 | A1 | ŠO,KS | KL,ŠO |
| B.113a | SKLAD | 16,00 | 19,30 | K01 | A1 | ŠO,KS | SDK1,SDK2 |
| B.113b | ÚKLIDOVÁ KOMORA | 3,30 | 7,70 | K02 | A2 | ŠO,KO | SDK1,SDK2 KO-2000 |
| C.101 | SPOLUVAČÍ CHODBA | 404,60 m2 | 39,90 | 25,60 | K01 | A1 | ŠO,KS,F NA |
| | UŽITNÁ PLOCHA OBJEKT C | 39,90 m2 | | | | | |

LEGENDA POTRUBÍ :

- PRŮVODNÍ POTRUBÍ ÚT – CU
- VRÁTIVÉ POTRUBÍ ÚT – CU

LEGENDA ZAŘÍZENÍ :

- 22VK/600/800
- TH-K
- TEPELNOSTATICKÁ HLAVICE SE ZABEZPEČENÍM PROTÍ COZENÍ
- VEK-R-15
- 100
- ODMĚŘENÍ MÍSTNOSTI
- 20°C
- NAROVNÁ TEPLOTA V MÍSTNOSTI
- WC
- ÚČEL MÍSTNOSTI
- MĚŘENÉ POTRUBÍ - VNĚJŠÍ PRŮMĚR x TLouŠKA STĚNY POTRUBÍ
- 15x1
- TEPELNÁ MANKOVKA ZVLÁŠTĚ - TLouŠKY 15/esp. 20mm
- iz

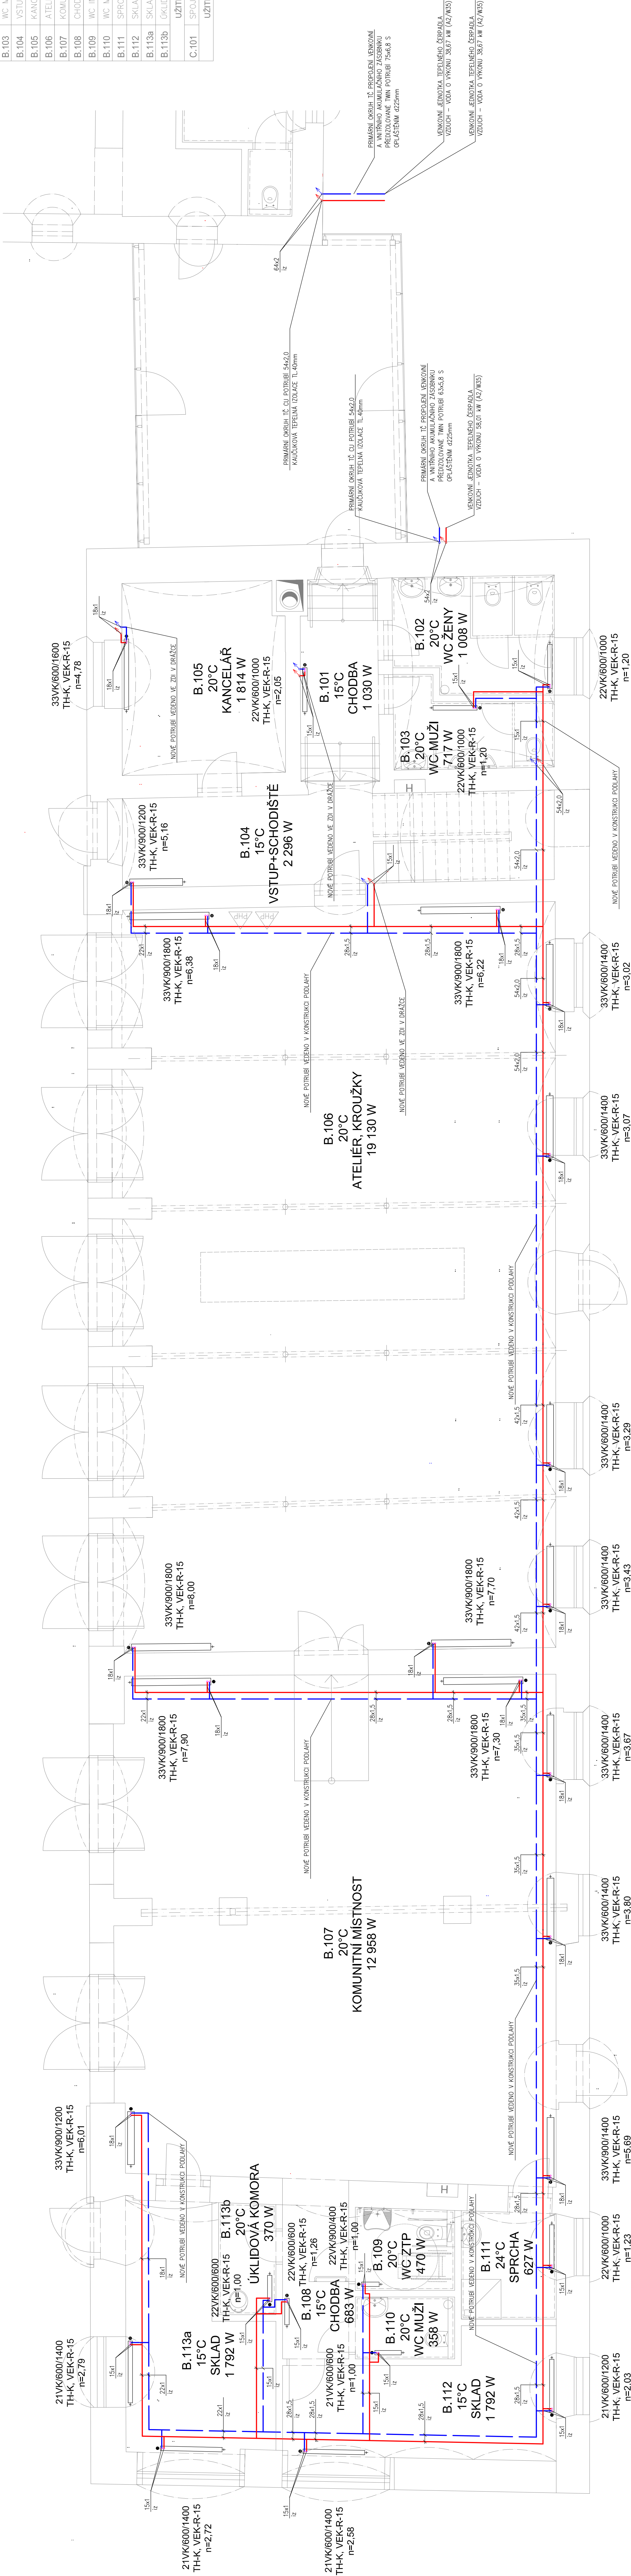

±0,000=228,02=stávající podlaha obj.B

| | | | | | |
|------------|---|----------|--------------------|------------------|--------------------|
| | 09/2023 | | | | |
